



OBEC ŠUMVALD
Šumvald č. 17, PSČ 783 85
IČO: 00299537, DIČ: CZ 00299537
tel.: 585041258, e-mail: sumvald@sumvald.cz

**Oznámení o záměru Obce Šumvald
zřídit věcné břemeno a uzavřít dohodu o umístění stavby**

Obec Šumvald podle příslušných ustanovení zákona č. 128/2000 Sb., o obcích, v platném znění, uveřejňuje tímto záměr zřídit věcné břemeno a uzavřít dohodu o umístění stavby dle Smlouvy o budoucí smlouvě o zřízení věcného břemene a Dohody o umístění stavby č. IV-12-8028491/VB/001 Šumvald Břevenec p.č. 683/29 KNN.

Dotčený pozemek: parc. č. 683/25, k.ú. Břevenec, obec Šumvald

Budoucí oprávněná z věcného břemene: ČEZ Distribuce, a.s., Teplická 874/8, Děčín IV-Podmokly, PSČ 405 02, IČO: 24729035, zast. na základě plné moci společností Emontas, s.r.o., Jiráskova 1273/7a, Olomouc, PSČ 779 00, IČO: 25883551

Budoucí povinná z věcného břemene: Obec Šumvald, Šumvald č. 17, PSČ 783 85, IČO: 00299537

Obsah věcného břemene: právo budoucí Oprávněné umístit, provozovat, opravovat a udržovat Zařízení distribuční soustavy (21,9 m podzemního vedení) na dotčené nemovitosti, provádět jeho obnovu, výměnu a modernizaci a povinnost budoucího Povinného výkon těchto práv strpět.

Věcné břemeno bude sjednáno za jednorázovou náhradu ve výši 2.000,- Kč bez DPH. Předpokládaný rozsah věcného břemene je vyznačený v situačním snímku (viz. příloha)

Písemné žádosti, podněty a připomínky k tomuto záměru se přijímají na adrese Obecní úřad Šumvald, Šumvald č. 17, PSČ 783 85 ve lhůtě 15 dnů od vyvěšení na úřední desce.

OBEC ŠUMVALD
783 85 Šumvald
IČO: 00299537

Ing. Josef Šenk
starosta obce

V Šumvaldě dne 19.06.2024

Vyvěšeno: 19.06.2024


Sejmuto: 05.07.2024

Souhlasíme s navrhovaným řešením stavby

Jméno:

Datum:

Podpis (razítko)

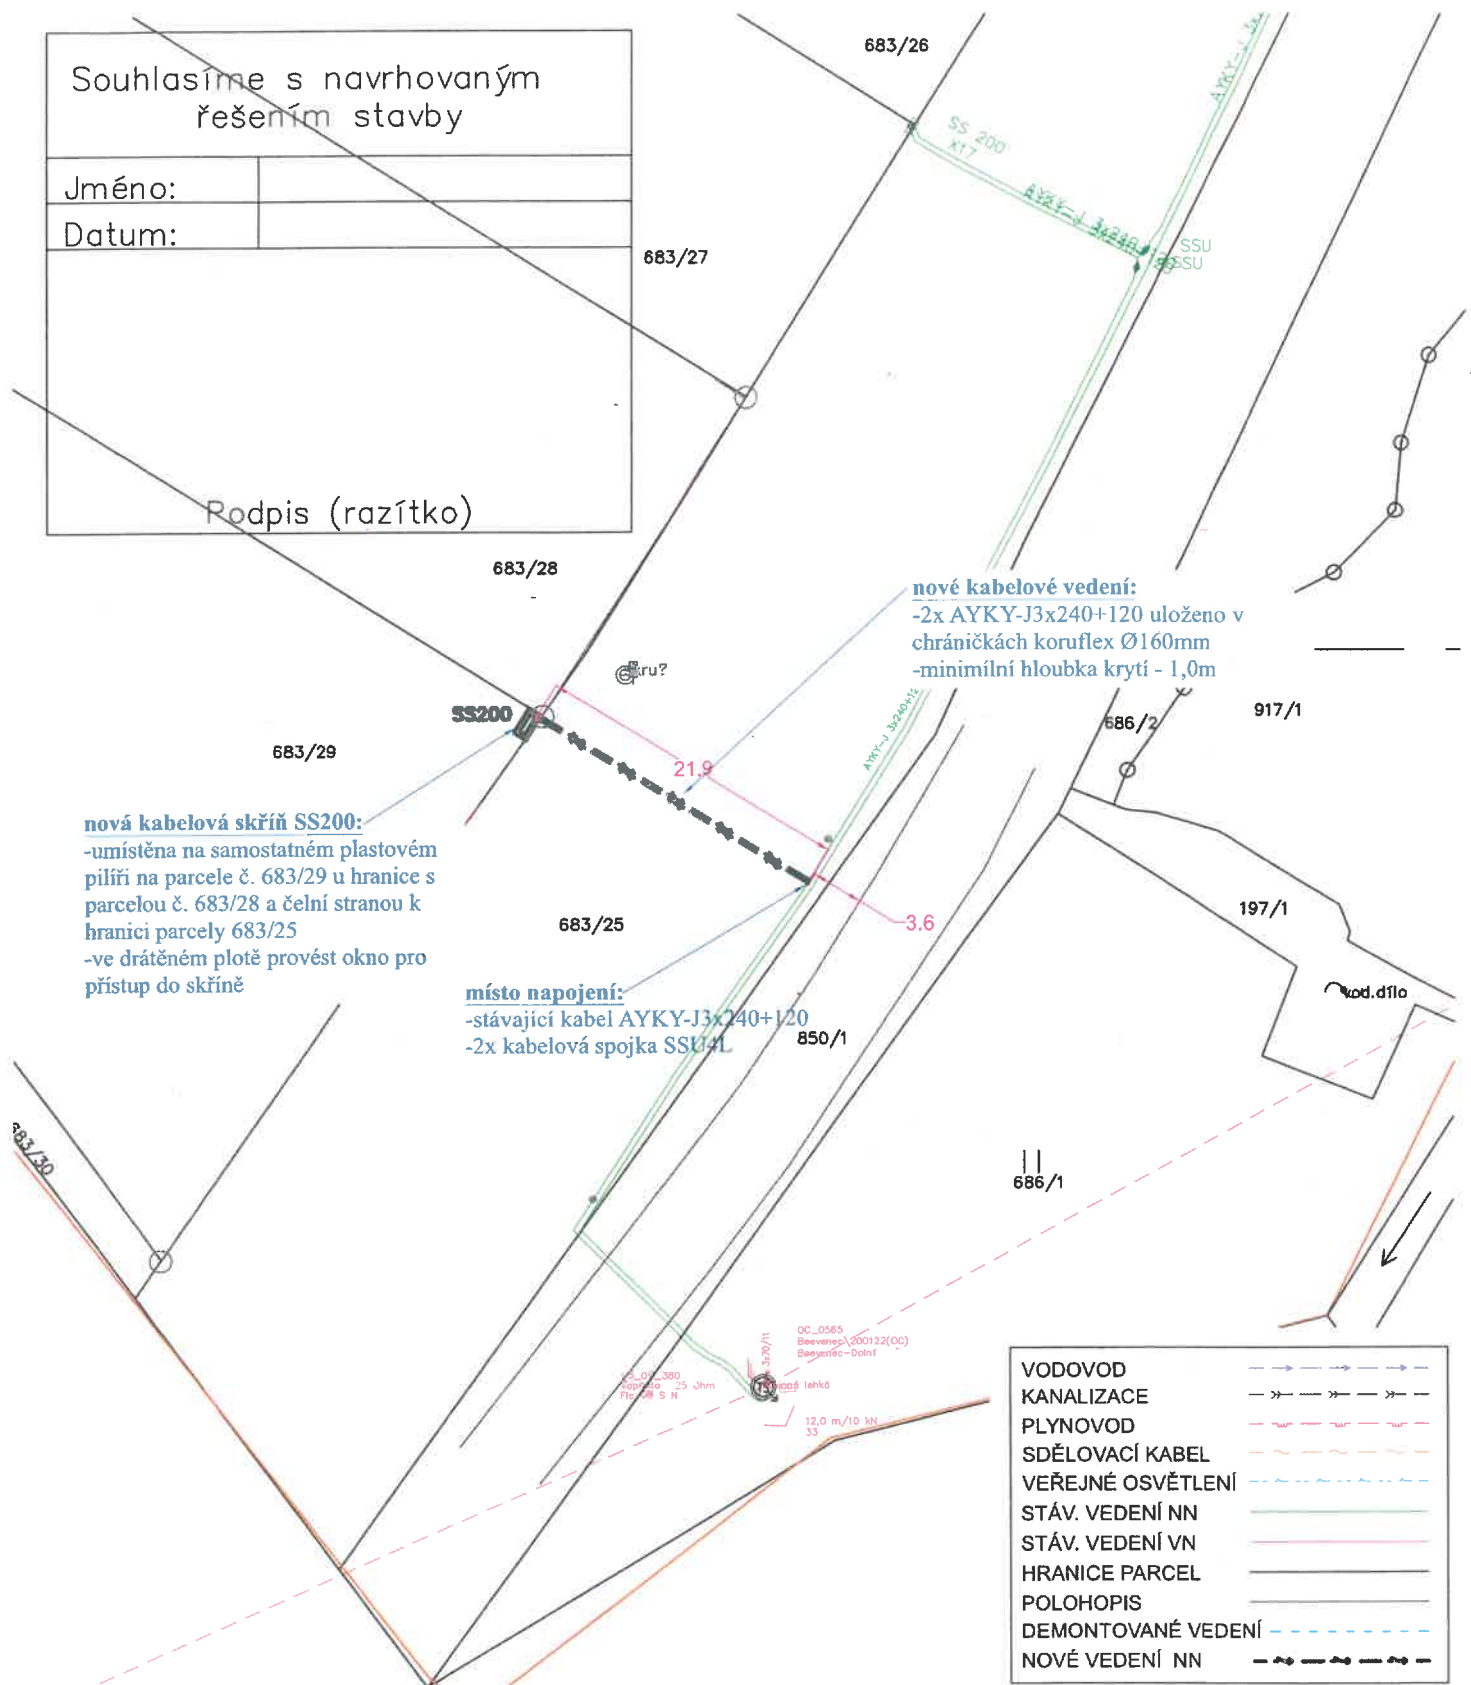

nové kabelové vedení:
 -2x AYKY-J3x240+120 uloženo v chráničkách korflex Ø160mm
 -minimální hloubka krytí - 1,0m

nová kabelová skříň SS200:
 -umístěna na samostatném plastovém pilíři na parcele č. 683/29 u hranice s parcelou č. 683/28 a čelní stranou k hranici parcely 683/25
 -ve drátěném plotě provést okno pro přístup do skříně

místo napojení:
 -stávající kabel AYKY-J3x240+120
 -2x kabelová spojka SSK14L

VODOVOD	→ → → → →
KANALIZACE	-> -> -> ->
PLYNOVOD	~ ~ ~ ~ ~
SDĚLOVACÍ KABEL	— — — — —
VEŘEJNÉ OSVĚTLENÍ	— — — — —
STÁV. VEDENÍ NN	— — — — —
STÁV. VEDENÍ VN	— — — — —
HRANICE PARCEL	— — — — —
POLOHOPIS	— — — — —
DEMONTOVANÉ VEDENÍ	- - - - -
NOVÉ VEDENÍ NN	- - - - -

Odpovědný projektant:	Ing. Petr Slouka		
Vypracoval:	Bc. Martin Pevný		
Investor:	ČEZ Distribuce, a.s., Děčín 4	Datum:	4/2024
Místo:	k.ú.: Břevenec [613835]	Formát:	A4
Číslo akce:	IV-12-8028491	Měřítko:	--
Název akce:	Šumvald, Břevenec, p.č. 683/29, kNN	Stupeň:	DPS
Název výkresu:	Celková situace k SoSB	Č. výkresu:	