



OBEC ŠUMVALD
Šumvald č. 17, PSČ 783 85
IČO: 00299537, DIČ: CZ 00299537
tel.: 585041258, e-mail: sumvald@sumvald.cz

**Oznámení o záměru Obce Šumvald
zřídit věcné břemeno a uzavřít dohodu o umístění stavby**

Obec Šumvald podle příslušných ustanovení zákona č. 128/2000 Sb., o obcích, v platném znění, uveřejňuje tímto záměr zřídit věcné břemeno a uzavřít dohodu o umístění stavby dle Smlouvy o budoucí smlouvě o zřízení věcného břemene a Dohody o umístění stavby č. IP-12-8033402/VB/001 Šumvald p.č. 111/3 VNN KNN.

Dotčené pozemky: parc. č. 1837/8, 1762/7, 111/2 – všechny v k.ú. Šumvald

Budoucí oprávněná z věcného břemene: ČEZ Distribuce, a.s., Teplická 874/8, Děčín IV-Podmokly, PSČ 405 02, IČO: 24729035, zast. na základě plné moci společností Emontas, s.r.o., Jiráskova 1273/7a, Olomouc, PSČ 779 00, IČO: 25883551

Budoucí povinná z věcného břemene: Obec Šumvald, Šumvald č. 17, PSČ 783 85, IČO: 00299537

Obsah věcného břemene: právo Budoucí oprávněné umístit, provozovat, opravovat a udržovat Zařízení distribuční soustavy na dotčených nemovitostech, provádět jeho obnovu, výměnu a modernizaci a povinnost Budoucí povinné výkon těchto práv strpět. Předpokládaný rozsah omezení dotčených nemovitostí věcným břemenem činí na p.č. 1837/8 – 1 m podzemního vedení, na p.č. 1762/7 – 6 m podzemního vedení, na p.č. 111/2 – 4 m podzemního vedení (viz. příloha).

Věcné břemeno bude sjednáno za jednorázovou náhradu ve výši 2.000,- Kč bez DPH.

Písemné žádosti, podněty a připomínky k tomuto záměru se přijímají na adrese Obecní úřad Šumvald, Šumvald č. 17, PSČ 783 85 ve lhůtě 15 dnů od vyvěšení na úřední desce.



OBEC ŠUMVALD
783 85 Šumvald
IČO: 00299537

Ing. Josef Šenk
starosta obce

V Šumvaldě dne 30.07.2024

Vyvěšeno: 30.07.2024

Sejmuto: 15.08.2024

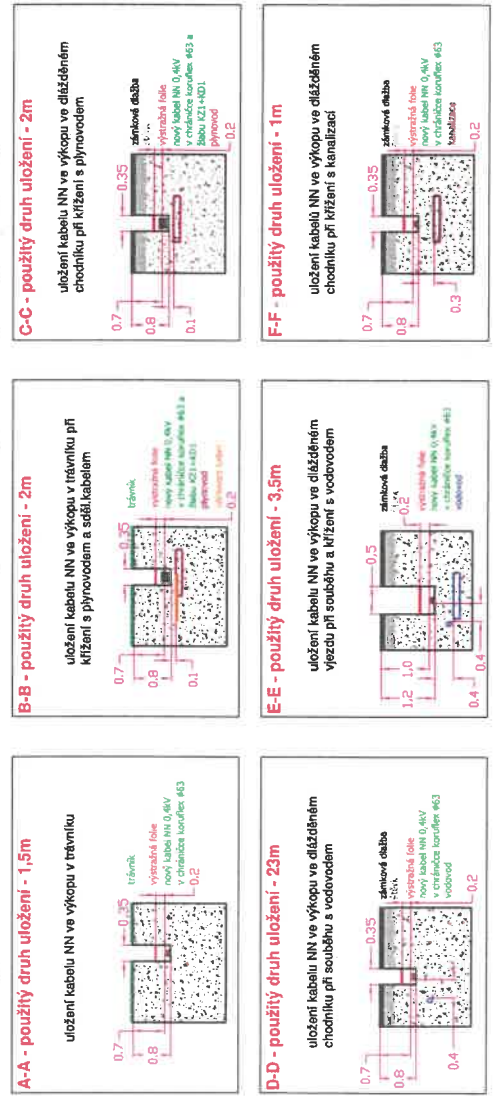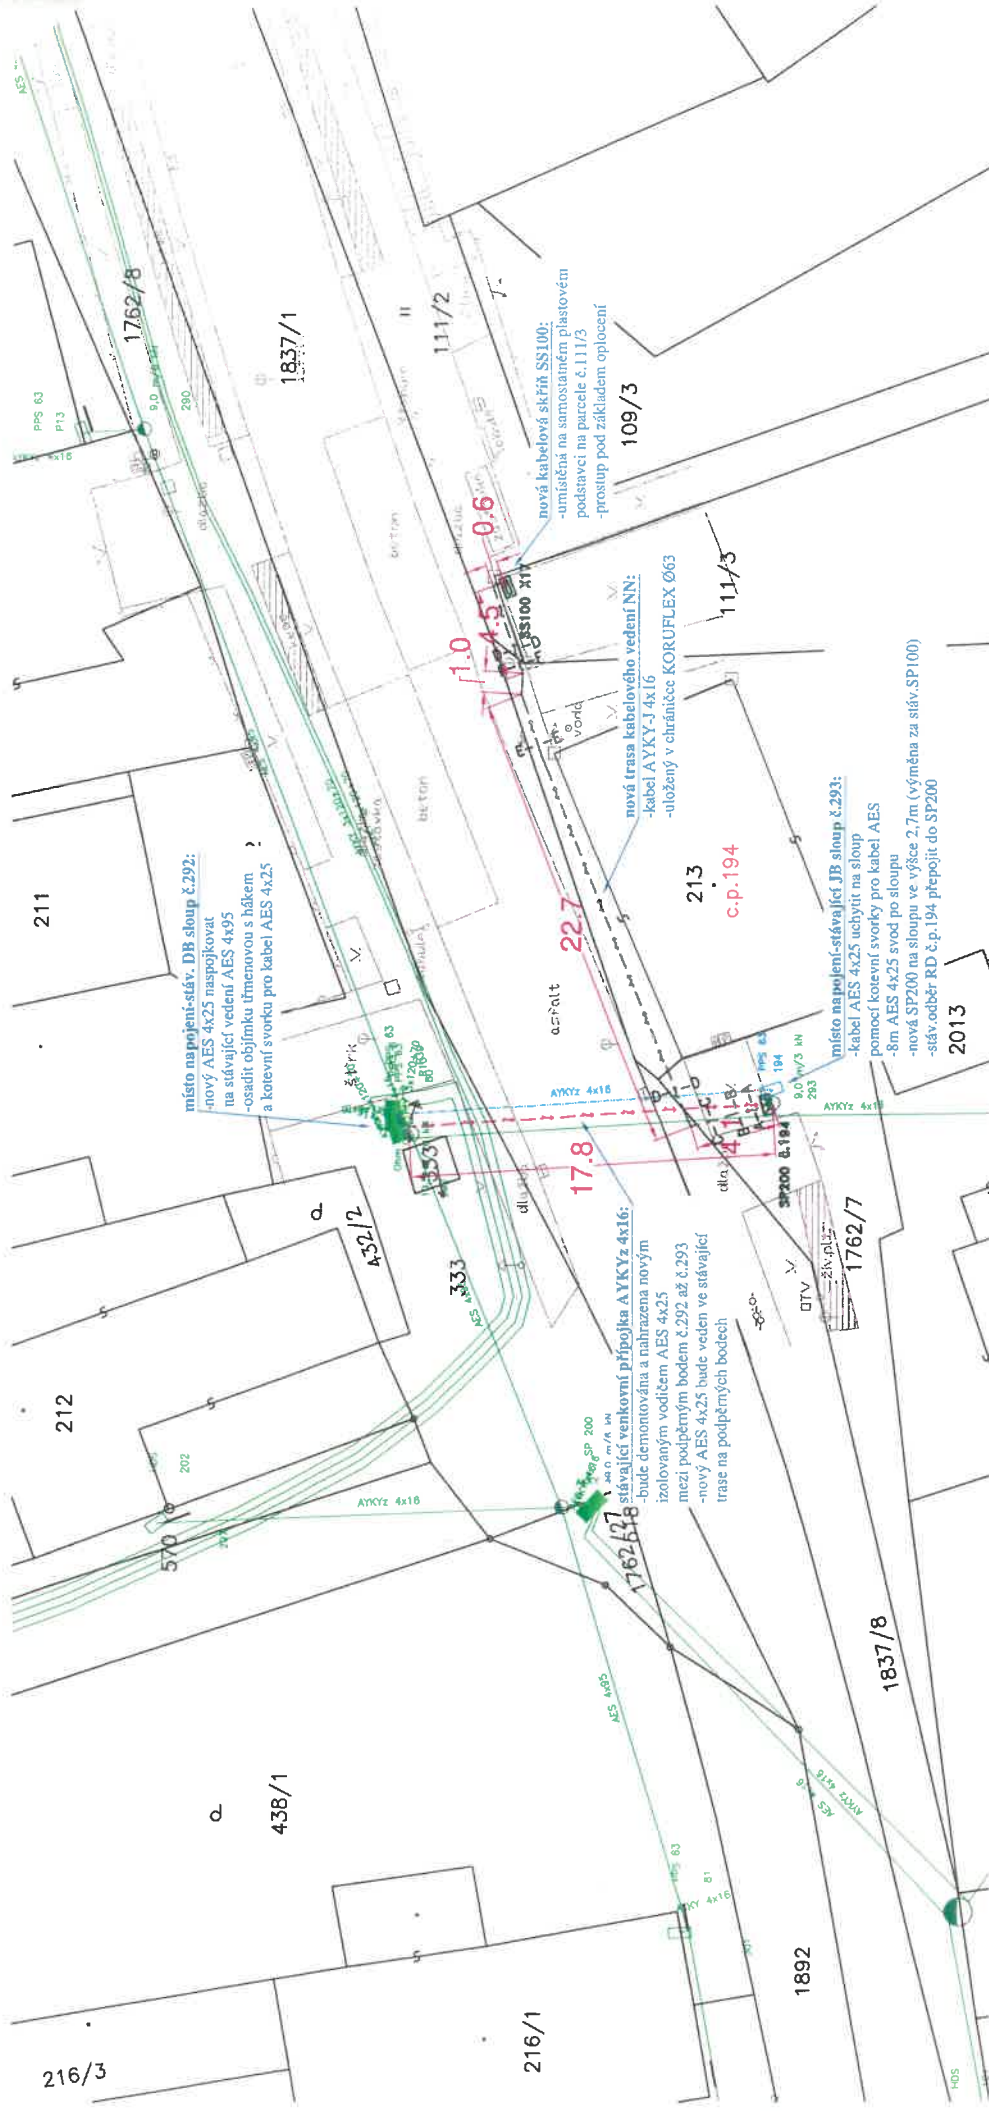

Souhlasíme s umístěním a realizací stavby

Jméno:	
Datum:	
Adresa:	

STÁV. VEDENÍ NN
HRANICE PARCEL
POLOHOVIS
DEMONTOVANÉ VENKOVNÍ VEDENÍ
VÝMĚNA VENKOVNÍ VEDENÍ NN
NOVÉ ZEMNÍ KABELOVÉ VEDENÍ NN

Podpis (razítko)

EMONTAS
S. R. O.

Datum:	06/2024
Formát:	A3
Měřítko:	1:500
Stupeň:	05
Č. výkresu:	C.2

Objedvavatel: Ing. Zdeněk Soustal
Výpracoval: Ing. Petr Slouka
Investor: CEZ Distribuce, a.s. Děčín 4
Místo: k.á.: Šumvald 1764515
Číslo olice: JP-12-8033402
Název olice: Šumvald, p.č. 111/3, v. NN, k. NN
Název výkresu: Celkový situační výkres

místo na spojení stáv. DB sloup č.292:
-nový AES 4x25 naspojkovat
na stávající vedení AES 4x95
-osadit objímku úrmenovou s háčkem
a kotvení svorku pro kabel AES 4x25

místo napojení stávající JB sloup č.293:
-kabel AES 4x25 uchybit na sloup
pomocí kotvení svorky pro kabel AES
-nová AES 4x25 svorku ve výšce 2,7m (výměna za stáv.SP(00)
-stáv.odběr RD č.p.194 přepojit do SP200

nová kabelová skříň SS100:
-umístěná na samostatném plastovém
podstavci na parcele č.111/3
-přístup pod základem oplotení

nová trasa kabelového vedení NN:
-kabel AYKY-J 4x16
-uložený v chrániče KORUFLEX 063

A-A - použitý druh uložení - 1,5m
uložení kabelu NN ve výkopu v trávníku

B-B - použitý druh uložení - 2m
uložení kabelu NN ve výkopu v trávníku při křížení s plynovodem a sítí kabelem

C-C - použitý druh uložení - 2m
uložení kabelu NN ve výkopu ve dlaždicovém chodníku při křížení s plynovodem

D-D - použitý druh uložení - 23m
uložení kabelu NN ve výkopu ve dlaždicovém chodníku při souběhu s vodovodem

E-E - použitý druh uložení - 3,5m
uložení kabelu NN ve výkopu ve dlaždicovém vjezdu při souběhu a křížení s vodovodem

F-F - použitý druh uložení - 1m
uložení kabelu NN ve výkopu ve dlaždicovém chodníku při křížení s kanalizací