



OBEC ŠUMVALD
Šumvald č. 17, PSČ 783 85
IČO: 00299537, DIČ: CZ 00299537
tel.: 585041258, e-mail: sumvald@sumvald.cz

**Oznámení o záměru Obce Šumvald
zřídit věcné břemeno a uzavřít dohodu o umístění stavby**

Obec Šumvald v souladu s § 39 odst. 1 zákona č. 128/2000 Sb., o obcích, v platném znění, uveřejňuje tímto záměr zřídit věcné břemeno a uzavřít dohodu o umístění stavby dle Smlouvy o budoucí smlouvě o zřízení věcného břemene a Dohody o umístění stavby „NN TS OC_9894 ONEŠ“.

Dotčené pozemky: parc. č. 876/12, 1791/6, k.ú. Šumvald, ve vlastnictví obce Šumvald, LV č. 10001

Budoucí oprávněná z věcného břemene: ÚSOVSKO a.s., Klopina č. 33, PSČ 789 73, IČO: 60793015

Budoucí povinná z věcného břemene: Obec Šumvald, Šumvald č. 17, PSČ 783 85, IČO: 00299537

Obsah věcného břemene: právo Budoucí oprávněné umístit, provozovat, opravovat a udržovat Zařízení distribuční soustavy (posílení vývodů NN TS OC_9894 ONEŠ o délce cca 10,1 bm) na dotčených nemovitostech, provádět jeho obnovu, výměnu a modernizaci a povinnost Budoucí povinné výkon těchto práv strpět.

Věcné břemeno bude sjednáno za jednorázovou náhradu ve výši 2.000,- Kč bez DPH. Předpokládaný rozsah věcného břemene je vyznačený v situačním snímku (viz. příloha)

Písemné žádosti, podněty a připomínky k tomuto záměru se přijímají na adrese Obecní úřad Šumvald, Šumvald č. 17, PSČ 783 85 ve lhůtě 15 dnů od vyvěšení na úřední desce.

V Šumvaldě dne 25.04.2025


OBEC ŠUMVALD
783 85 Šumvald
IČO: 00299537


Miroslav Kokoška
místostarosta obce

Vyvěšeno: 25.04.2025

Sejmuto: 11.05.2025

LEGENDA	
HRANICE PARCEL	—
TRAFOSTANICE PŮVODNÍ	⊙
PODPĚRA S ODPÍNAČEM	F
KIOSEK - NN/NN/TRAFO	□
VEDENÍ VN (PŮV.)	—
EKVIPOTCIÁLNÍ PRAHY	—
NOVÉ KABELOVÉ VEDENÍ NN	—
KANALIZACE	—
VODOVOD	—
PŮVODNÍ KABELOVÉ VEDENÍ NN	—
SĚLOVACÍ VEDENÍ (ČETIN)	—
STL PLYN	—
ROZPOJOVACÍ SKŘÍŇ	⊠
POZEMKY OBCE	▨

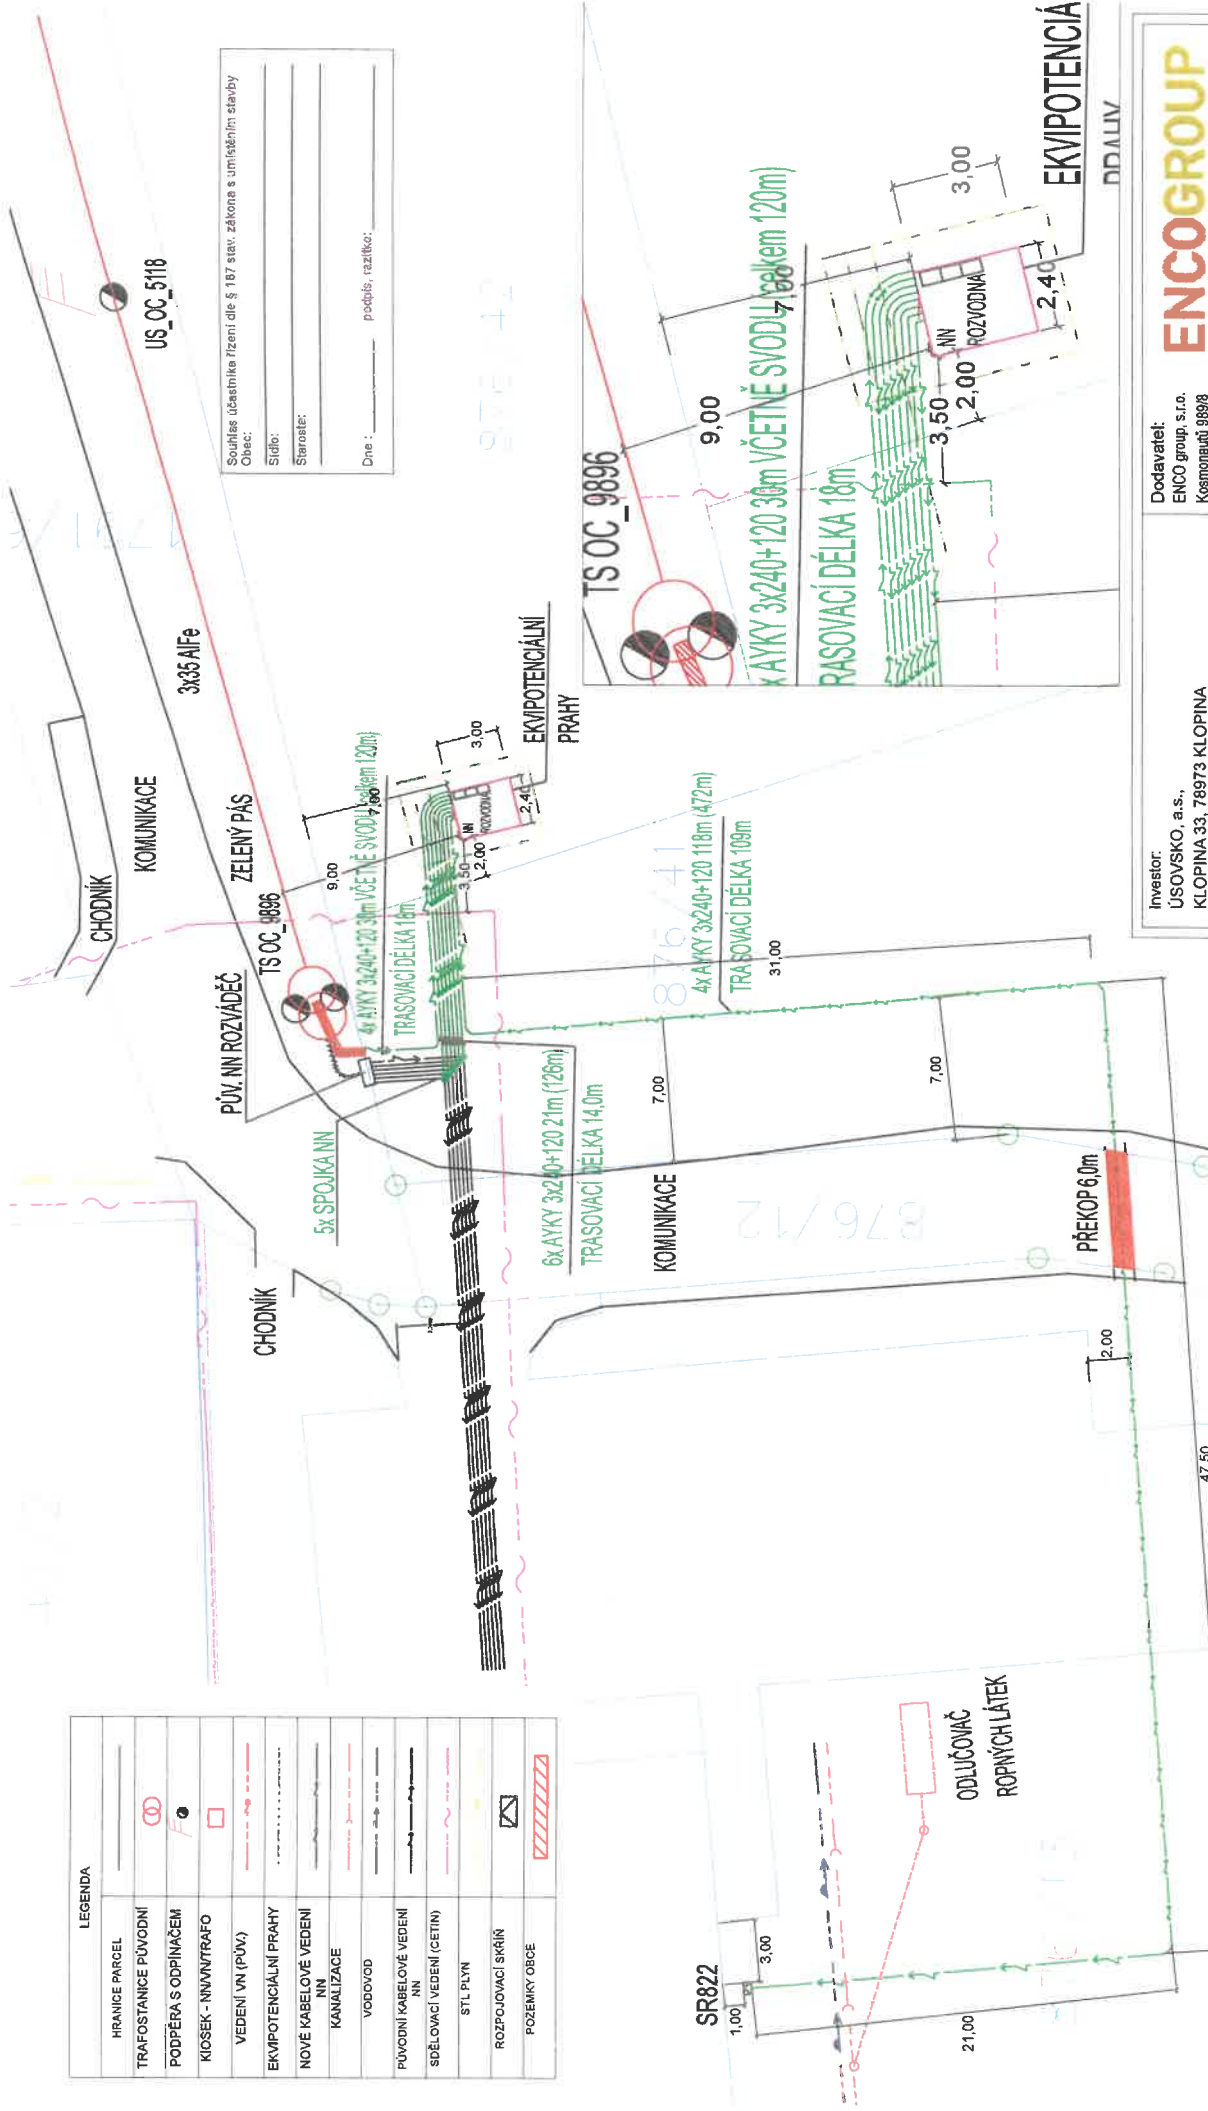

Souhlas účastníka řízení dle § 167 stav. zákona s umístěním stavby
 Obec: _____
 Sídlo: _____
 Starosta: _____
 Dne: _____ podpis, razítko: _____

Investor: ÚSOVSKO, a.s., KLOPINA 33, 78973 KLOPINA IČ: 60793015, DIČ: CZ699000025	Dodavatel: ENCO group, s.r.o. Kosmonautů 989/8 779 00 Olomouc	ENCOGROUP energy consulting	
		Formát	A3
Vypracoval Schválil	Jan Ondruš	Měřítiko	1:250
Akce:	POSÍLENÍ VÝVODŮ NN TS OC_9894 ONEŠ	Datum	3/2025
Název výkresu:	Šumvald (764515)	stupeň	DPZ
KOORDINAČNÍ SITUAČNÍ VÝKRES	profese	zak. číslo	240403
		číslo výkresu	číslo paré
		C-3	

Rozvodna soustava: 22 kV - 50Hz IT a 3PEN - 0,23/04 kV - síť TN-C
 Ochrana před nebezpečným dotykem napětím: Zemněním v sítích IT, pospojováním (VN), automatickým odpojením od zdroje, izolací, doplňkovou izolací (NN)
 Prostory venkovních vedení rozvodných zařízení jsou stanoveny podle PNE 33 0000-1, Ed.7 č.2.1.1.b), jako prostory NEBEZPEČNÉ
 Ochrana před nebezpečným dotykem živých částí dle PNE 33 0000-1 ed. 7:
 VN - pobohou, NN - pobohou, zábrannami, přepážkami, krytím
 Ochrana před nebezpečným dotykem neživých částí dle PNE 33 0000-1 ed. 7:
 NN - automatickým odpojením od zdroje síť TN-C
 STÁVAJÍCÍ SÍŤE JSOU ZAKRESLENY DLE POSKYTNÝCH PODKLADŮ PŘED ZAPOČETÍM PRACÍ JE NUTNÉ JE VYTÝČIT. PŘÍZHOVENÍ MUSÍ BÝT RESPEKTOVÁNY VŠECHNY PODMÍNKY DOTYČNÝCH SPRÁVCŮ, VLASTNÍKŮ A ORGANŮ. SOUBĚHY A KRIZOVATKY VEDENÍ BUDOU DODRŽENY V MINIMÁLNÍCH VZDÁLENOSTECH DLE ČSN 73 6005.