



OBEC ŠUMVALD
Šumvald č. 17, PSČ 783 85
IČO: 00299537, DIČ: CZ 00299537
tel.: 585041258, e-mail: sumvald@sumvald.cz

Oznámení o záměru Obce Šumvald
zřídit věcné břemeno a uzavřít dohodu o umístění stavby

Obec Šumvald v souladu s § 39 odst. 1 zákona č. 128/2000 Sb., o obcích, v platném znění, uveřejňuje tímto záměr zřídit věcné břemeno a uzavřít dohodu o umístění stavby dle Smlouvy o budoucí smlouvě o zřízení věcného břemene a Dohody o umístění stavby č. IP-12-8034671/VB/001.

Dotčený pozemek: parc. č. 845/1, k.ú. Břevenec, ve vlastnictví obce Šumvald, LV č. 10001

Budoucí oprávněná z věcného břemene: ČEZ Distribuce, a.s., Teplická 874/8, Děčín IV-Podmokly, PSČ 405 02, IČO: 24729035, zast. na základě plné moci společností Emontas, s.r.o., Jiráskova 1273/7a, Olomouc, PSČ 779 00, IČO: 25883551

Budoucí povinná z věcného břemene: Obec Šumvald, Šumvald č. 17, PSČ 783 85, IČO: 00299537

Obsah věcného břemene: právo Budoucí oprávněné umístit, provozovat, opravovat a udržovat Zařízení distribuční soustavy (2 m podzemního vedení) na dotčené nemovitosti, provádět jeho obnovu, výměnu a modernizaci a povinnost Budoucí povinné výkon těchto práv strpět.

Věcné břemeno bude sjednáno za jednorázovou náhradu ve výši 2.000,- Kč bez DPH. Předpokládaný rozsah věcného břemene je vyznačený v situačním snímku (viz. příloha)

Písemné žádosti, podněty a připomínky k tomuto záměru se přijímají na adrese Obecní úřad Šumvald, Šumvald č. 17, PSČ 783 85 ve lhůtě 15 dnů od vyvěšení na úřední desce.


OBEC ŠUMVALD
783 85 Šumvald
IČO: 00299537

Miroslav Kokoška
místostarosta obce

V Šumvaldě dne 25.04.2025

Vyvěšeno: 25.04.2025

Sejmuto: 11.05.2025

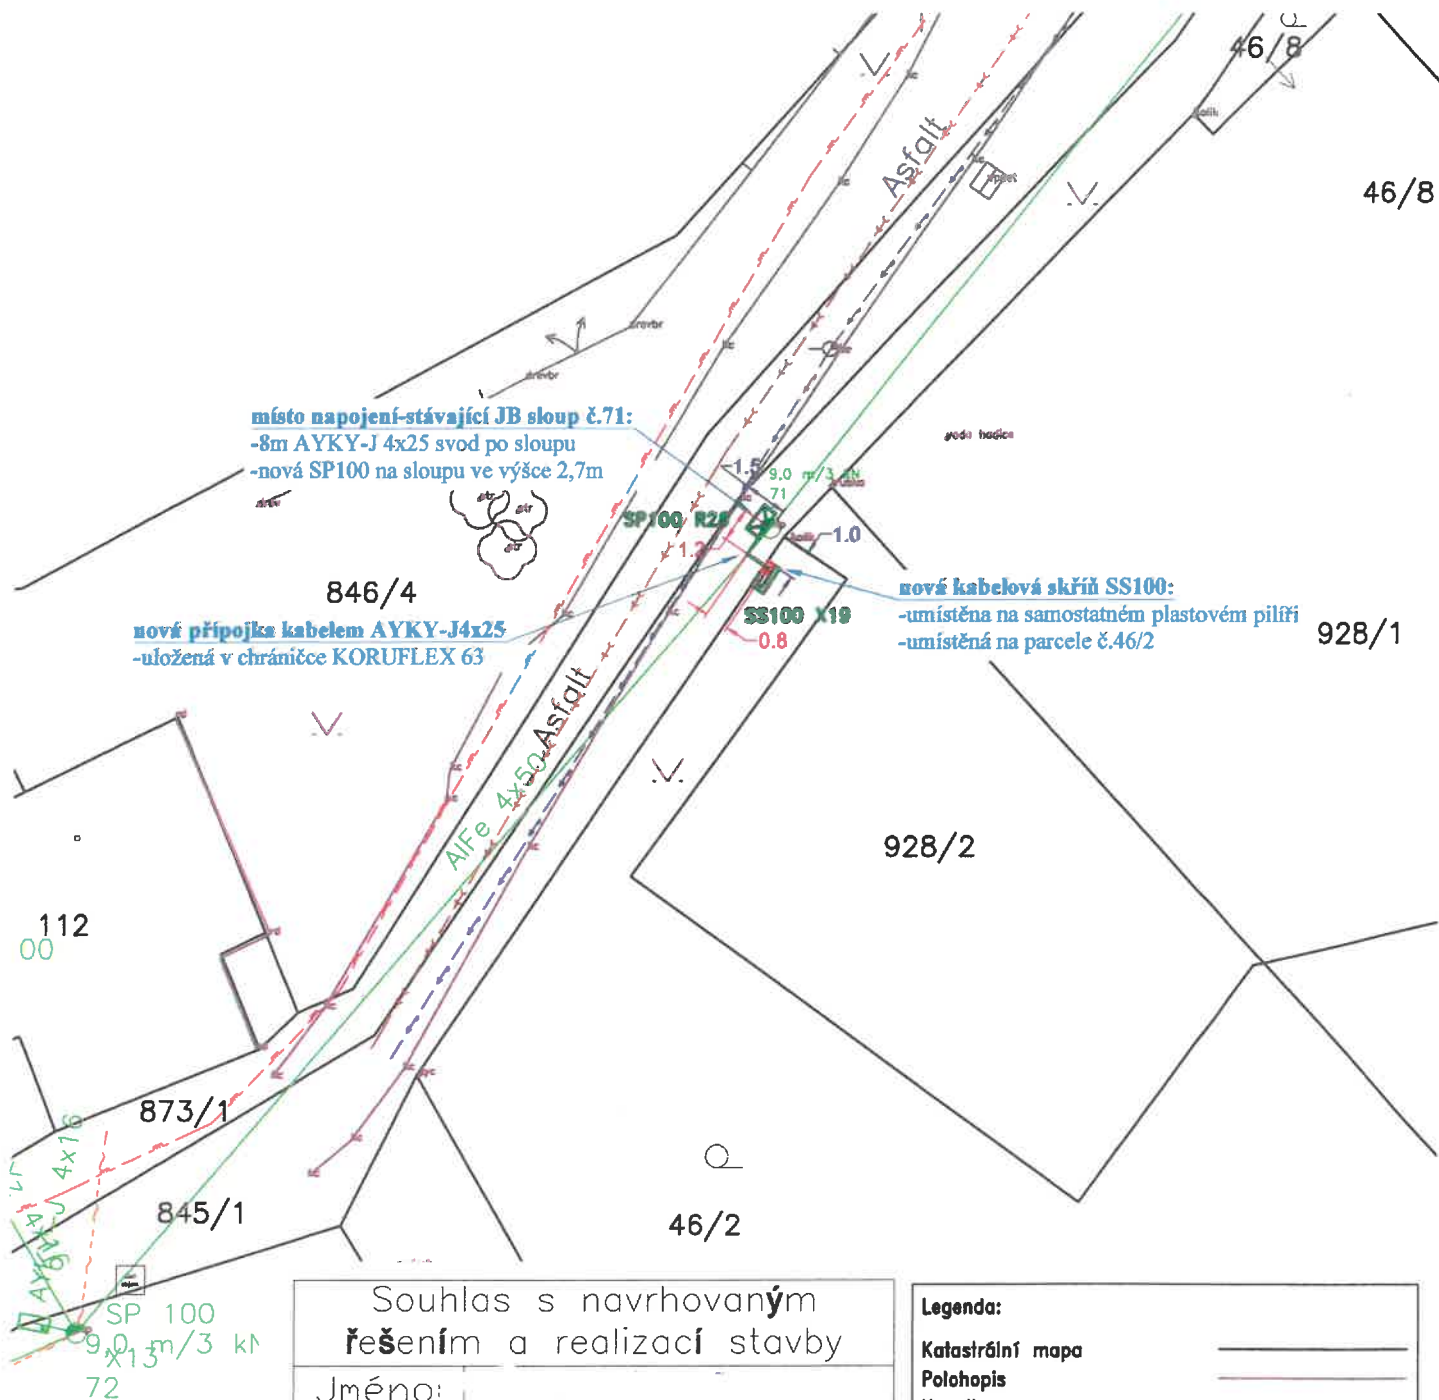

Souhlas s navrhovaným řešením a realizací stavby

Jméno: _____

Datum: _____

Podpis (razítko)

Legenda:	
Katastrální mapa	_____
Polohopis	_____
Kanalizace	--->--->--->---
Vodovod	--->--->--->---
Plynovod	--->--->--->---
Sdělovací vedení	--->--->--->---
Vedení VO	--->--->--->---
Stávající vedení NN	_____
Stávající vedení VN	_____
Nové vedení NN	--->--->--->---
Nová kabelová skříň	
Nová pojistková skříň	

Odpovědný projektant:		Ing. Zdeněk Šoustal	
Projektant:		Ing. Petr Slouka	
Investor:		ČEZ Distribuce, a.s., Teplická 874/8, Děčín IV	
Místo:		k.ú.: Břevenec [613835]	
Číslo akce:		IP-12-8034671	
Název akce:		Šumvald, Břevenec, p.č. 46/2, vNN, kNN	
Název výkresu:		Celkový situační výkres	
		Datum: 25.03.2025	
		Formát: A4	
		Měřítko: 1:250	
		Stupeň: DPZ	
		Č. výkresu: SoSB.1	

