



OBEC ŠUMVALD
Šumvald č. 17, PSČ 783 85
IČO: 00299537, DIČ: CZ 00299537
tel.: 585041258, e-mail: sumvald@sumvald.cz

**Oznámení o záměru Obce Šumvald
zřídit věcné břemeno a uzavřít dohodu o umístění stavby**

Obec Šumvald v souladu s § 39 odst. 1 zákona č. 128/2000 Sb., o obcích, v platném znění, uveřejňuje tímto záměr zřídit věcné břemeno a uzavřít dohodu o umístění stavby dle Smlouvy o budoucí smlouvě o zřízení věcného břemene a Dohody o umístění stavby „ONEŠ ŠUMVALD – PŘESTAVBA TS OC_9896“.

Dotčené pozemky: parc. č. 1791/6, k.ú. Šumvald, ve vlastnictví obce Šumvald, LV č. 10001

Budoucí oprávněná z věcného břemene: ÚSOVSKO a.s., Klopina č. 33, PSČ 789 73, IČO: 60793015

Budoucí povinná z věcného břemene: Obec Šumvald, Šumvald č. 17, PSČ 783 85, IČO: 00299537

Obsah věcného břemene: právo Budoucí oprávněné umístit, provozovat, opravovat a udržovat zařízení distribuční soustavy na dotčených nemovitostech, provádět jeho obnovu, výměnu a modernizaci a povinnost Budoucí povinné výkon těchto práv strpět. Předpokládaný rozsah omezení dotčených nemovitostí věcným břemenem činí cca 18,8 m², tj. kabelové vedení VN v délce 31,4 bm a šířce 0,6 m (vyznačeno v situačním snímku).

Věcné břemeno bude sjednáno za jednorázovou náhradu ve výši 2.000,- Kč bez DPH.

Písemné žádosti, podněty a připomínky k tomuto záměru se přijímají na adrese Obecní úřad Šumvald, Šumvald č. 17, PSČ 783 85 ve lhůtě 15 dnů od vyvěšení na úřední desce.

OBEC ŠUMVALD

783 85 Šumvald

IČO 00299537


4

V Šumvaldě dne 25.03.2026

Eva Axmanová
starostka obce

Vyvěšeno: 25.03.2026

Sejmuto: 13.04.2026

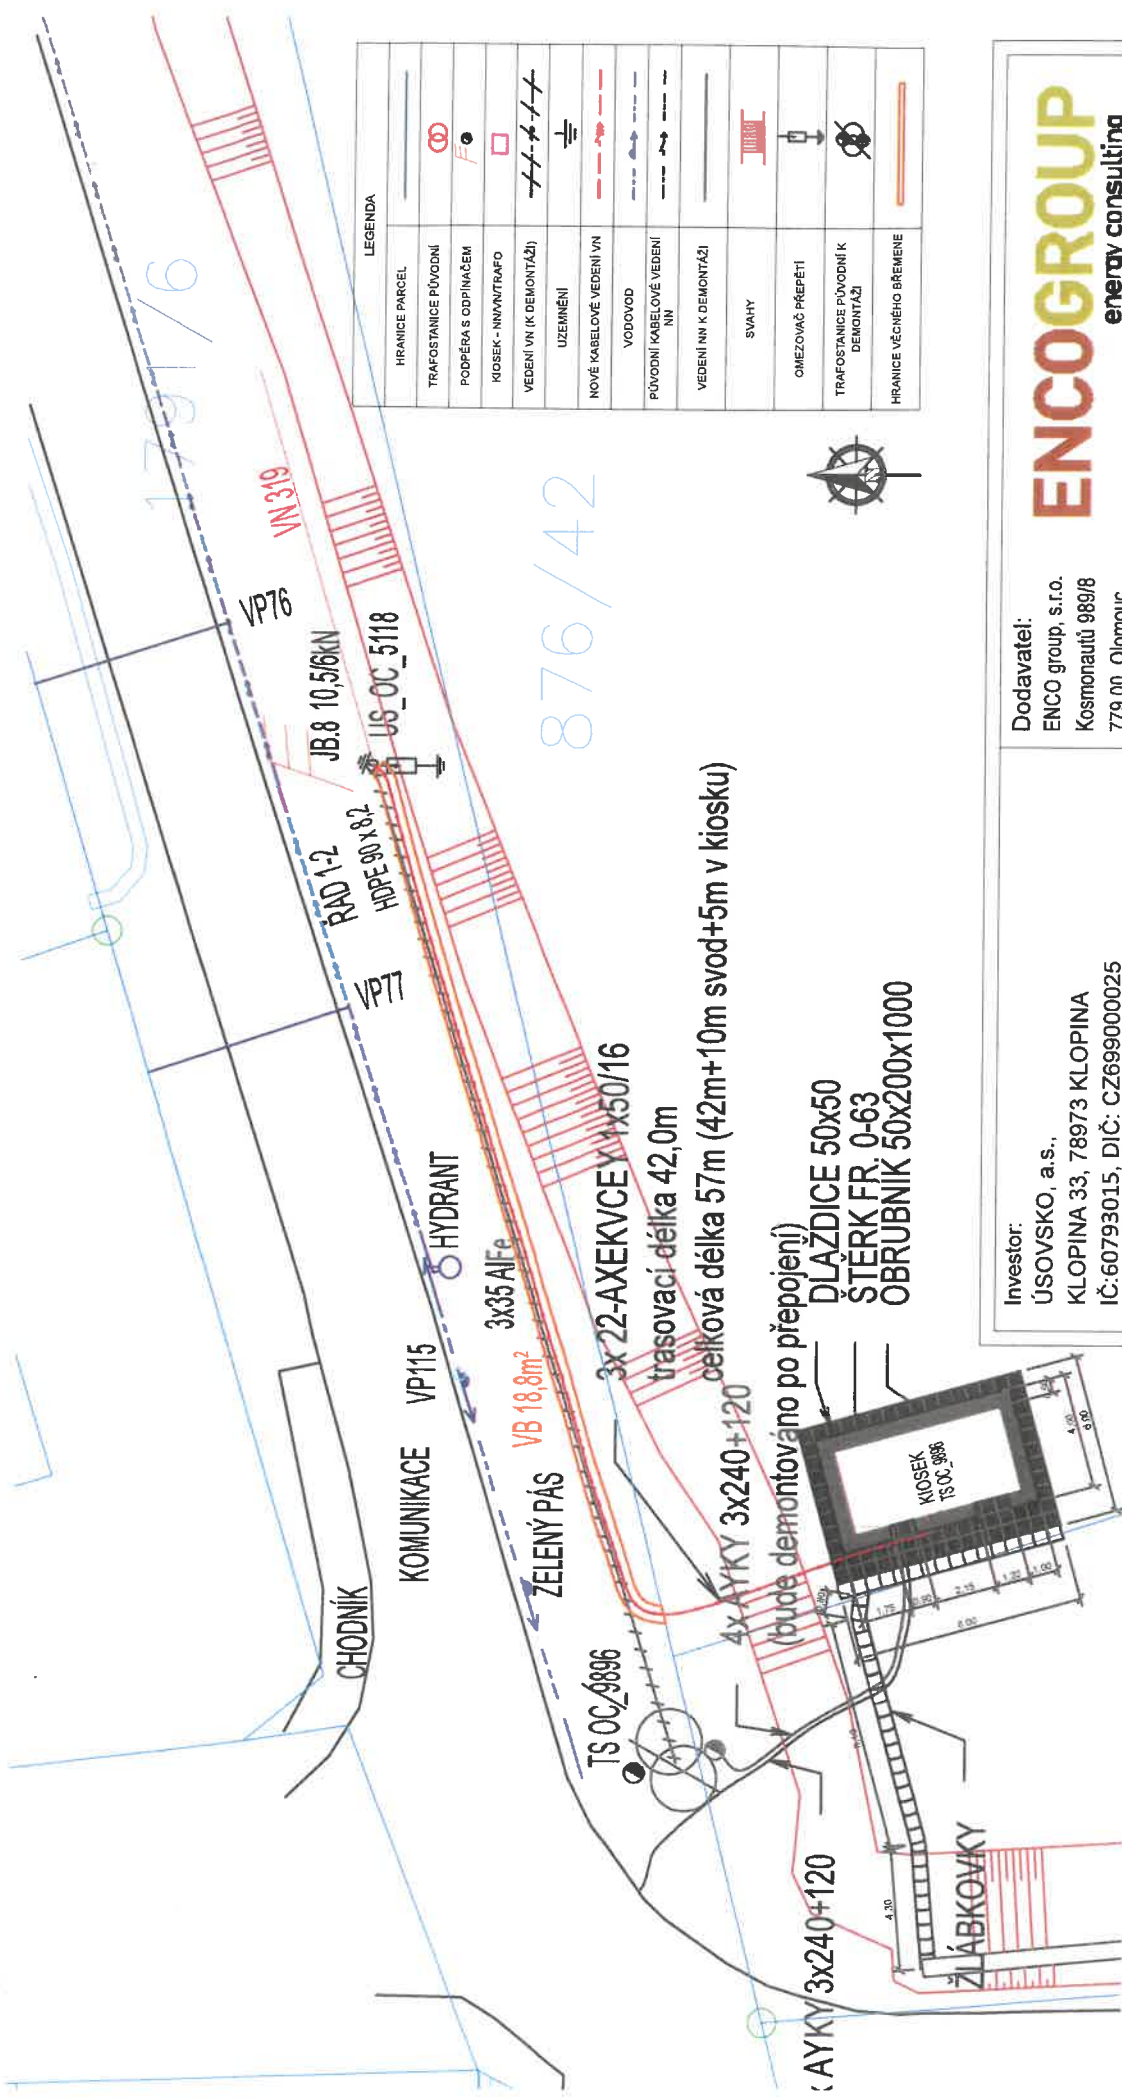

LEGENDA

HRANICE PARCEL	
TRAFOSTANICE PŮVODNÍ	
PODPĚRA S ODPÍNAČEM	
KIOSEK - NN/VN/TRAFO	
VEDENÍ VN (K DEMONTÁŽI)	
UZEMNĚNÍ	
NOVÉ KABELOVÉ VEDENÍ VN	
VODOVOD	
PŮVODNÍ KABELOVÉ VEDENÍ NN	
VEDENÍ NN K DEMONTÁŽI	
SVARHY	
OMEZOVAČ PŘEPĚTI	
TRAFOSTANICE PŮVODNÍ K DEMONTÁŽI	
HRANICE VĚCNÉHO BŘEMENE	

Investor: ÚSOVSKO, a.s., KLOPINA 33, 78973 KLOPINA IČ:60793015, DIČ: CZ699000025		Dodavatel: ENCO group, s.r.o. Kosmonautů 989/8 779 00 Olomouc	
Investor: ÚSOVSKO, a.s., KLOPINA 33, 78973 KLOPINA IČ:60793015, DIČ: CZ699000025	Vypracoval Jan Ondrůj	Formát A4	číslo výkresu C-3
Schválil	Měřítko 1:250	Datum 12/2025	číslo paré 250327
Akce:	stupeň DPS	zak. číslo 250327	profese -
ONEŠ ŠUMVALD - PŘESTAVBA TS OC_9896		KOORDINAČNÍ SITUAČNÍ VÝKRES	
Název výkresu: Šumvald [764515]		profese: -	

ENCOGROUP
energy consulting