



**OBEC ŠUMVALD**  
Šumvald č. 17, PSČ 783 85  
IČO: 00299537, DIČ: CZ 00299537  
tel.: 585041258, e-mail: sumvald@sumvald.cz

---

**Oznámení o záměru Obce Šumvald  
zřídit věcné břemeno a uzavřít dohodu o umístění stavby**

Obec Šumvald v souladu s § 39 odst. 1 zákona č. 128/2000 Sb., o obcích, v platném znění, uveřejňuje tímto záměr zřídit věcné břemeno a uzavřít dohodu o umístění stavby dle Smlouvy o budoucí smlouvě o zřízení věcného břemene a Dohody o umístění stavby č. IV-12-8031688.

**Dotčené pozemky:** parc. č. 1791/9, k.ú. Šumvald, ve vlastnictví obce Šumvald, LV č. 10001

**Budoucí oprávněná z věcného břemene:** ČEZ Distribuce a.s., Teplická 874/8, Děčín IV-Podmokly, PSČ 405 02, IČO: 24729035, zastoupena společností EMONTAS, s.r.o., Jiráskova 1273/7a, Olomouc, PSČ 779 00, IČO: 28583551

**Budoucí povinná z věcného břemene:** Obec Šumvald, Šumvald č. 17, PSČ 783 85, IČO: 00299537

**Obsah věcného břemene:** právo Budoucí oprávněné umístit, provozovat, opravovat a udržovat zařízení distribuční soustavy na dotčené nemovitosti, provádět jeho obnovu, výměnu a modernizaci a povinnost Budoucí povinné výkon těchto práv strpět.

Předpokládaný rozsah omezení dotčené nemovitosti věcným břemenem činí 36,8 m<sup>2</sup> – uzemnění sloupu a 1 ks – betonový sloup (vyznačeno v situačním snímku).

Věcné břemeno bude zřízeno na dobu neurčitou a sjednáno za jednorázovou náhradu ve výši 3.500,- Kč bez DPH.

Písemné žádosti, podněty a připomínky k tomuto záměru se přijímají na adrese Obecní úřad Šumvald, Šumvald č. 17, PSČ 783 85 ve lhůtě 15 dnů od vyvěšení na úřední desce.

V Šumvaldě dne 01.04.2026

**OBEC ŠUMVALD**

783 85 Šumvald


IČO: 00299537

4

Eva Axmanová  
starostka obce

Vyvěšeno: 01.04.2026

Sejmuto: 17.04.2026

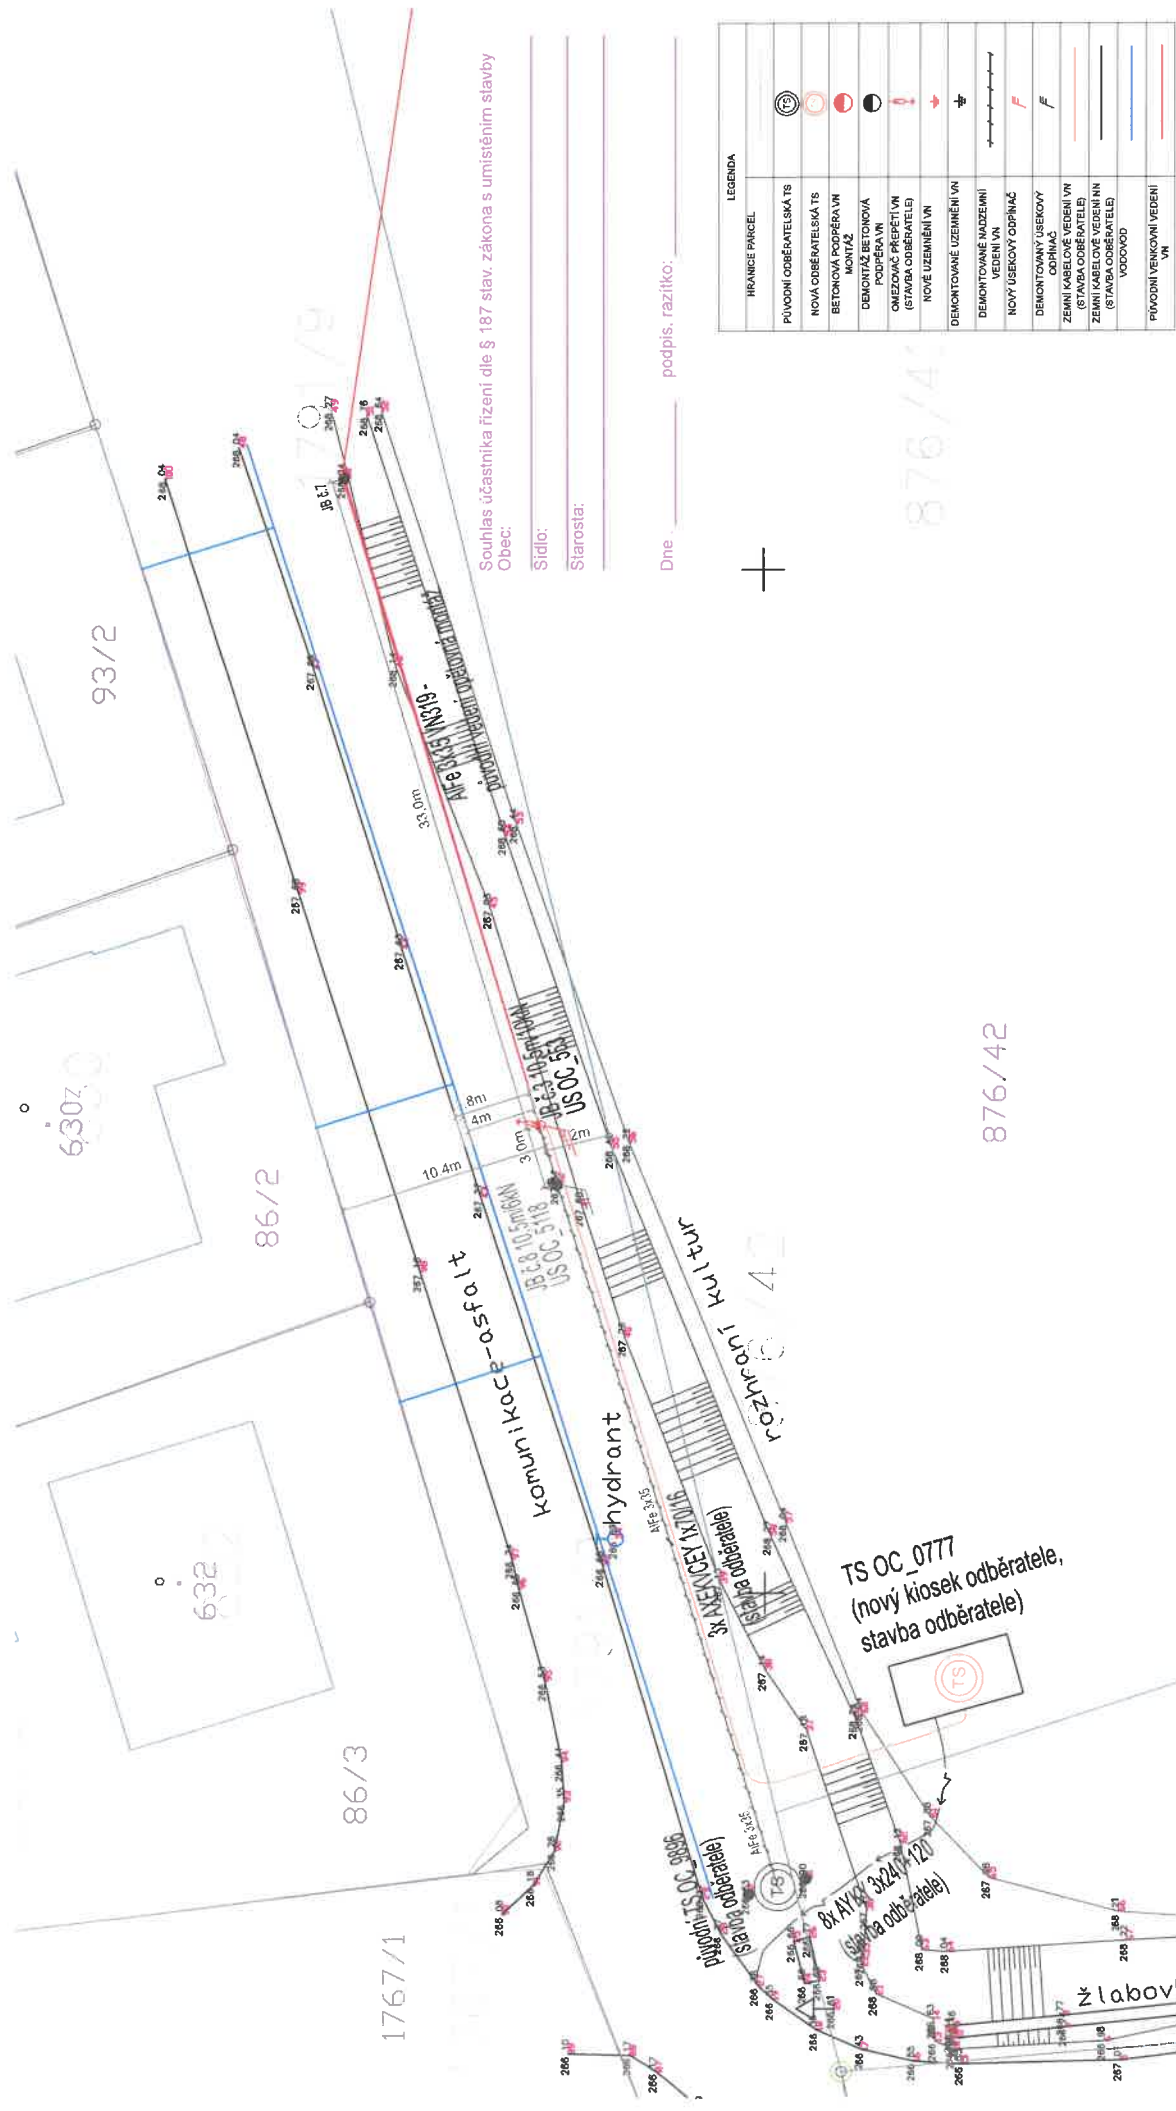


Souhlas účastníka řízení dle § 187 stav. zákona s umístěním stavby  
 Obec: \_\_\_\_\_  
 Sídlo: \_\_\_\_\_  
 Starosta: \_\_\_\_\_  
 Dne \_\_\_\_\_ podpis, razítko: \_\_\_\_\_

LEGENDA	
HRANICE PRAČEL	
PŮVODNÍ ODĚBĚTELSKÁ TS	
NOVÁ ODĚBĚTELSKÁ TS	
BETONOVÁ PODPĚRA VN MONTÁŽ	
DEMONTÁŽ BETONOVÁ PODPĚRA VN	
OMEZOVACÍ PŘEPĚTÍ VN (STAVBA ODĚBĚTELE)	
NOVÉ UZEMNĚNÍ VN	
DEMONTOVANÉ UZEMNĚNÍ VN	
DEMONTOVANÉ NADEVNÍ VEDENÍ VN	
NOVÝ ÚSEKOVÝ ODPÍNAČ	
DEMONTOVANÝ ÚSEKOVÝ ODPÍNAČ	
ZEMNÍ KABELOVÉ VEDENÍ VN (STAVBA ODĚBĚTELE)	
ZEMNÍ KABELOVÉ VEDENÍ NN (STAVBA ODĚBĚTELE)	
VODOVOD	
PŮVODNÍ VENKOVNÍ VEDENÍ VN	

Odpovědný projektant: Ing. Pavel Slouka Jan Ondruš	EMONTAS, s.r.o. Jiráskova 1273/7A 779 00 Olomouc
Investor: ČEZ Distribuce, a.s., Teplická 878/8, Děčín 4, 405 02 (IČ: 24729035)	Datum: 02/2026 Formát: A3 Měřítko: 1:250 Zakázka: DÚR Služba: IV-12-8031888 Č. výkresu: C.3
Místo: k.ú. Šumvald I/645151 č. parc. 1791/9	
Název akce: Šumvald, parc. č. 1791/9, vVN ÚS	
Objekt: SO.04 - Výměna původní podpatky uskového opaniže ÚS OC, 553 vent., vedení VN 22kV (210)	
Název výkresu: KOORDINAČNÍ SITUAČNÍ VÝKRES	

Rozvodna soustava: 22 kV - 50Hz IT a 3PEN - 50Hz  
 Ochrana před nebezpečným dotykovým napětím: Zemněním v síčích IT, pospojováním (VN)  
 Prostory venkovních vedení rozvodných zařízení jsou stanoveny podle PNE 33 0000-1 Ed.7 4.2.1.1.b), jako prostory NEBEZPEČNÉ  
 Ochrana před nebezpečným dotykem živých částí dle PNE 33 0000-1 ed. 7:  
 VN - polohou  
 Ochrana před nebezpečným dotykem neživých částí dle PNE 33 0000-1 ed. 7:  
 STAVAJÍCÍM SÍŤEM JSOU ZAKRESLENY DLE POSKYTNUTÝCH PODKLADŮ, PŘED ZAPOČETÍM PRÁČÍ JE NUTNÉ JE VYTÝČIT. PRÍZKOTOVENÍ MUSÍ BYT RESPEKTOVÁNY VŠECHNY PODMÍNKY DOTYČNÝCH SPRÁVCŮ, VLASTNÍKŮ A ORGANŮ. SOUBĚHY A KRÍŽOVATKY VEDENÍ BUDDOU DODRŽENY V MINIMÁLNÍCH VZDÁLENOSTECH DLE ČSN 73 6005.

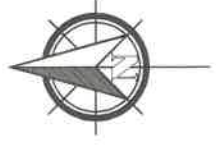

876/42

TS OC 0777  
 (nový kiosek odběratele,  
 stavba odběratele)

Kultura

Kamuniki Koc - asfalt

86/3

86/2

93/2

1767/1

6307

632

TS OC 0777 (nový kiosek odběratele)

TS OC 518 (stavba odběratele)

TS OC 518 (stavba odběratele)

