



**OBEC ŠUMVALD**  
Šumvald č. 17, PSČ 783 85  
IČO: 00299537, DIČ: CZ 00299537  
tel.: 585041258, e-mail: sumvald@sumvald.cz

**Oznámení o záměru Obce Šumvald  
zřídit věcné břemeno a uzavřít dohodu o umístění stavby**

Obec Šumvald v souladu s § 39 odst. 1 zákona č. 128/2000 Sb., o obcích, v platném znění, uveřejňuje tímto záměr zřídit věcné břemeno a uzavřít dohodu o umístění stavby dle Smlouvy o budoucí smlouvě o zřízení věcného břemene a Dohody o umístění stavby č. IV-12-8031972/VB/3A, Šumvald, p. č. 1086/52, kNN.

**Dotčené pozemky:** parc. č. 1086/47, k.ú. Šumvald, ve vlastnictví obce Šumvald, LV č. 10001

**Budoucí oprávněná z věcného břemene:** ČEZ Distribuce a.s., Teplická 874/8, Děčín IV-Podmokly, PSČ 405 02, IČO: 24729035, zastoupena společností K energo s.r.o., Nádražní 346, Lanškroun, PSČ 563 01, IČO: 27494683

**Budoucí povinná z věcného břemene:** Obec Šumvald, Šumvald č. 17, PSČ 783 85, IČO: 00299537

**Obsah věcného břemene:** právo Budoucí oprávněné umístit, provozovat, opravovat a udržovat zařízení distribuční soustavy (kabelové vedení nn) na dotčené nemovitosti, provádět jeho obnovu, výměnu a modernizaci a povinnost Budoucí povinné výkon těchto práv strpět.

Předpokládaný rozsah omezení dotčené nemovitosti věcným břemenem činí 44 bm – vyznačeno v situačním snímku.

Věcné břemeno bude sjednáno za jednorázovou náhradu ve výši 2.000,- Kč bez DPH.

Písemné žádosti, podněty a připomínky k tomuto záměru se přijímají na adrese Obecní úřad Šumvald, Šumvald č. 17, PSČ 783 85 ve lhůtě 15 dnů od vyvěšení na úřední desce.

**Příloha:** situační snímek

V Šumvaldě dne 20.04.2026

**OBEC ŠUMVALD**

783 85 Šumvald

IČO: 00299537


Eva Axmanová  
starostka obce

Vyvěšeno: 20.04.2026

Sejmuto: 06.05.2026

Způsob uložení energetického zařízení pro ocenění VB:  
dle §39a vyhlášky 488 / 2020 Sb.  
pozemků parc. č. 1086/47

druh zařízení: kabelové vedení NN  
šířka pásma VB pro vklad do KN: 0,3m na každou stranu od kabelu  
délka vedení: 44m  
plocha pásma pro výpočet náhrady za VB: 26,4m<sup>2</sup>

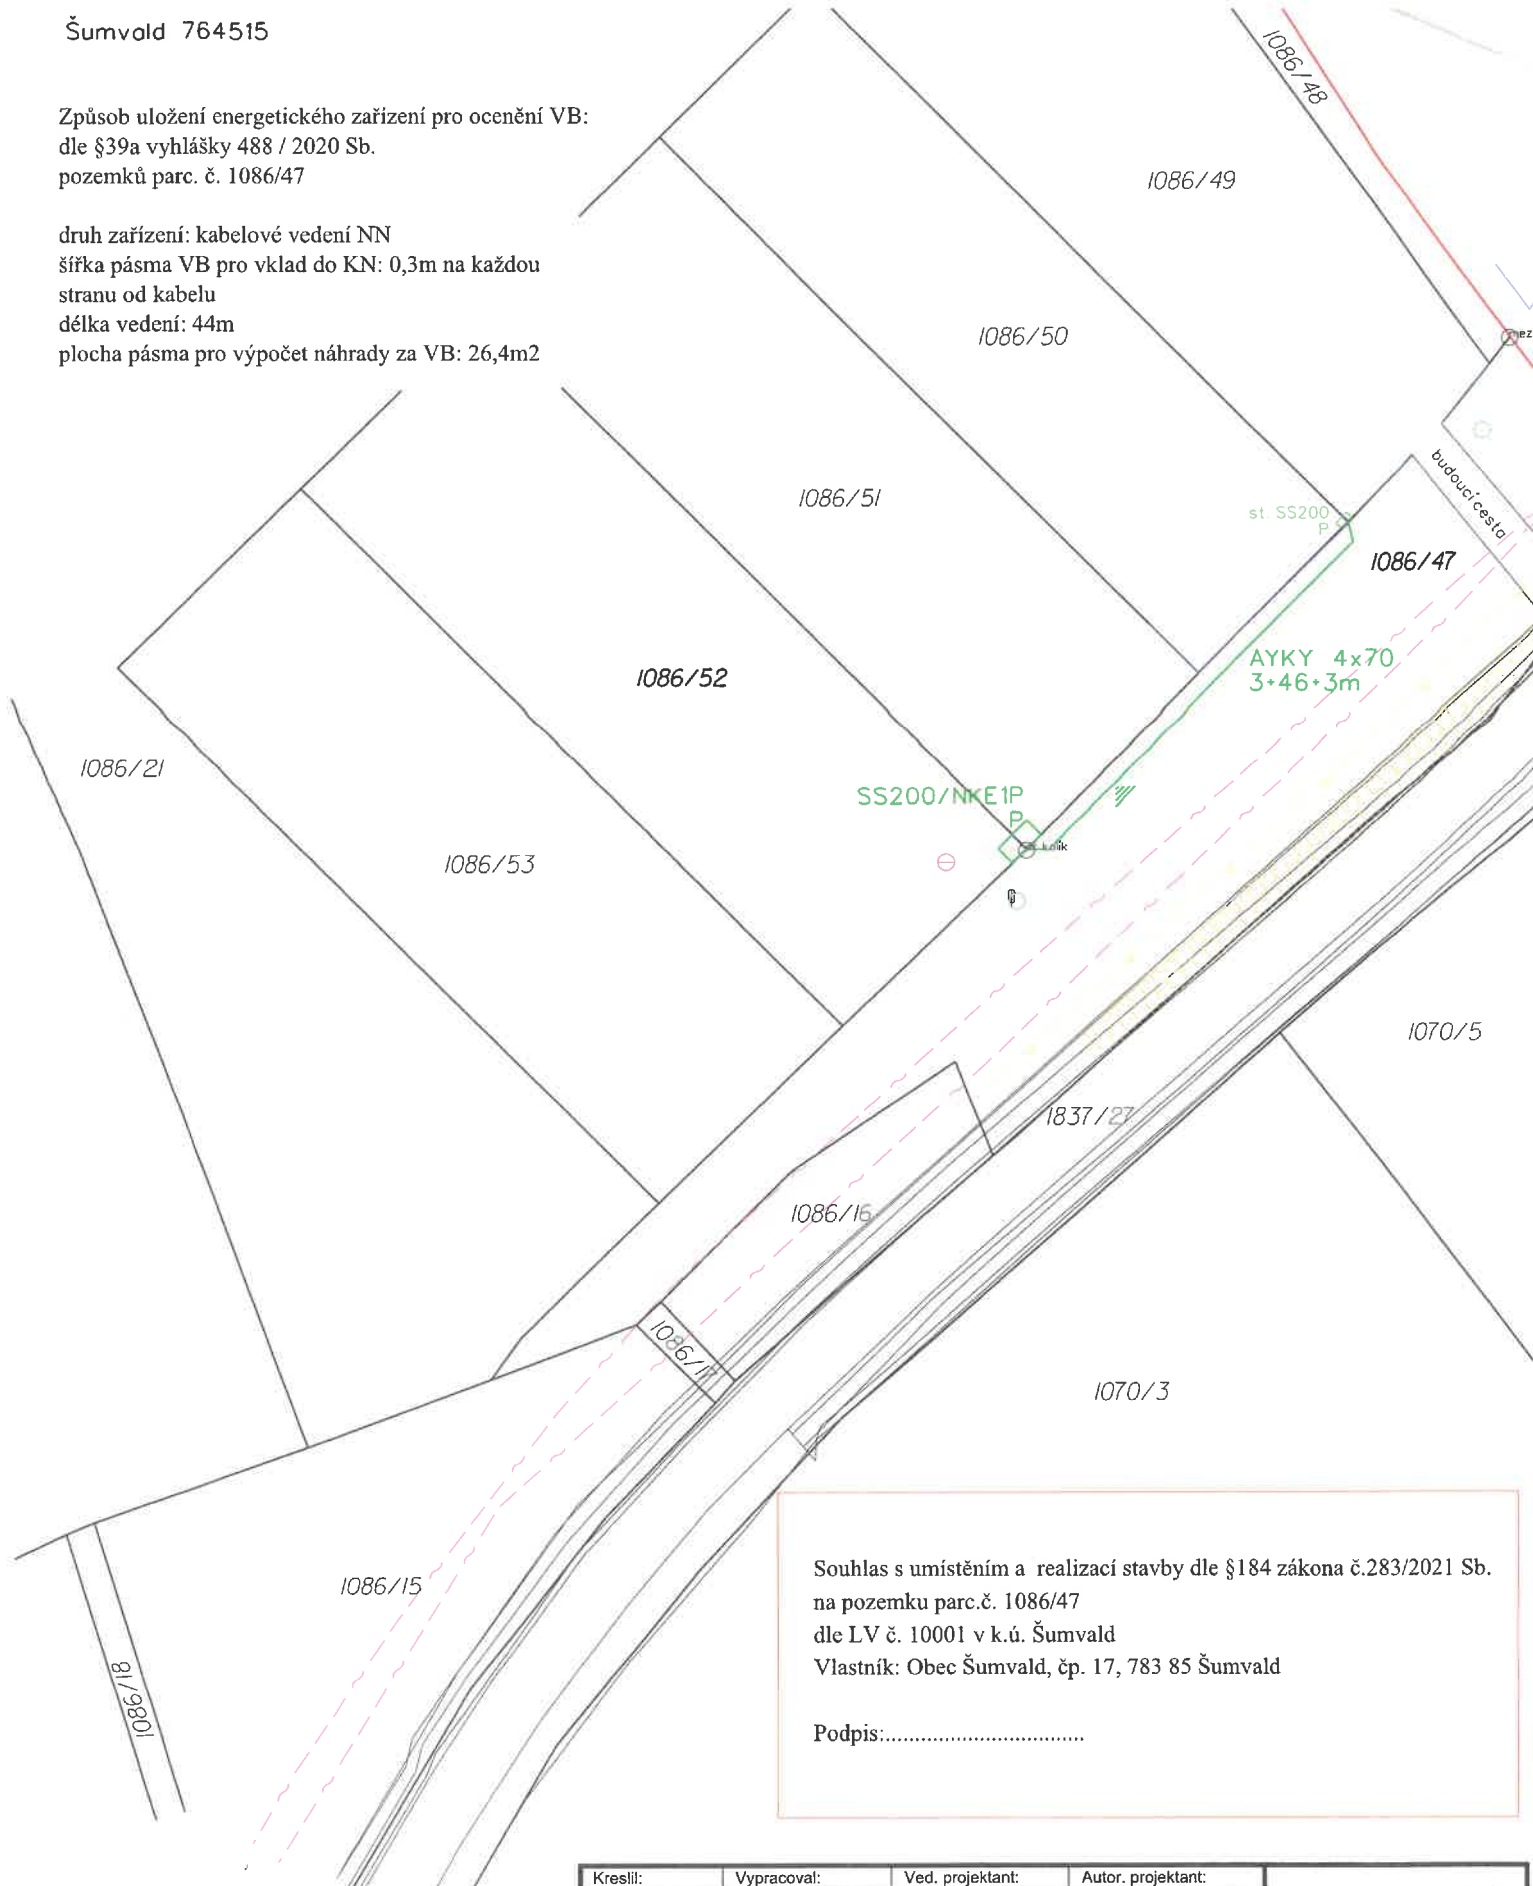

Souhlas s umístěním a realizací stavby dle §184 zákona č.283/2021 Sb.  
na pozemku parc.č. 1086/47  
dle LV č. 10001 v k.ú. Šumvald  
Vlastník: Obec Šumvald, čp. 17, 783 85 Šumvald

Podpis:.....

LEGENDA:

- Nové kabelové vedení
- Nová přípojková skříň
- Sdělovací kabely
- Plyn



Kreslil:	Vypracoval:	Ved. projektant:	Autor. projektant:	<b>K</b> <b>energo s.r.o.</b>
Karel Svítíl	Karel Svítíl	Ing. Petr Novotný	Karel Svítíl	
Kraj: Olomoucký		Obec: Krchleby		
Investor: ČEZ Distribuce a.s.Děčín		Datum: 05/2026		
Název stavby:				Stupeň dok.: DPS
Šumvald, p.č. 1086/52, KNN				Č.stavby ČEZ: IV-12-8031972
				Číslo stavby:
Obsah výkresu:				Archivní číslo:
Kabelová přípojka				Měřítko: 1:500
				Č. výkresu: D.2.1.