



**OBEC ŠUMVALD**  
Šumvald č. 17, PSČ 783 85  
IČO: 00299537, DIČ: CZ 00299537  
tel.: 585041258, e-mail: sumvald@sumvald.cz

**Oznámení o záměru Obce Šumvald  
zřídit věcné břemeno a uzavřít dohodu o umístění stavby**

Obec Šumvald v souladu s § 39 odst. 1 zákona č. 128/2000 Sb., o obcích, v platném znění, uveřejňuje tímto záměr zřídit věcné břemeno a uzavřít dohodu o umístění stavby dle Smlouvy o budoucí smlouvě o zřízení věcného břemene a Dohody o umístění stavby č. IV-12-8030828/VB002.

**Dotčené pozemky:** parc. č. 1086/47, k.ú. Šumvald, ve vlastnictví obce Šumvald, LV č. 10001

**Budoucí oprávněná z věcného břemene:** ČEZ Distribuce a.s., Teplická 874/8, Děčín IV-Podmokly, PSČ 405 02, IČO: 24729035, zastoupena společností EMONTAS, s.r.o., Jiráskova 1273/7a, Olomouc, PSČ 779 00, IČO: 25883551

**Budoucí povinná z věcného břemene:** Obec Šumvald, Šumvald č. 17, PSČ 783 85, IČO: 00299537

**Obsah věcného břemene:** právo Budoucí oprávněné umístit, provozovat, opravovat a udržovat zařízení distribuční soustavy na dotčené nemovitosti, provádět jeho obnovu, výměnu a modernizaci a povinnost Budoucí povinné výkon těchto práv strpět.

Předpokládaný rozsah omezení dotčené nemovitosti věcným břemenem činí 24 m<sup>2</sup> kabelového vedení NN (vyznačeno v situačním snímku).

Věcné břemeno bude zřízeno na dobu neurčitou a sjednáno za jednorázovou náhradu ve výši 2.000,- Kč bez DPH.

Písemné žádosti, podněty a připomínky k tomuto záměru se přijímají na adrese Obecní úřad Šumvald, Šumvald č. 17, PSČ 783 85 ve lhůtě 15 dnů od vyvěšení na úřední desce.

V Šumvaldě dne 21.05.2026

**OBEC ŠUMVALD**

783 85 Šumvald


IČO: 00299537

4

Eva Axmanová  
starostka obce

Vyvěšeno: 21.05.2026

Sejmuto:

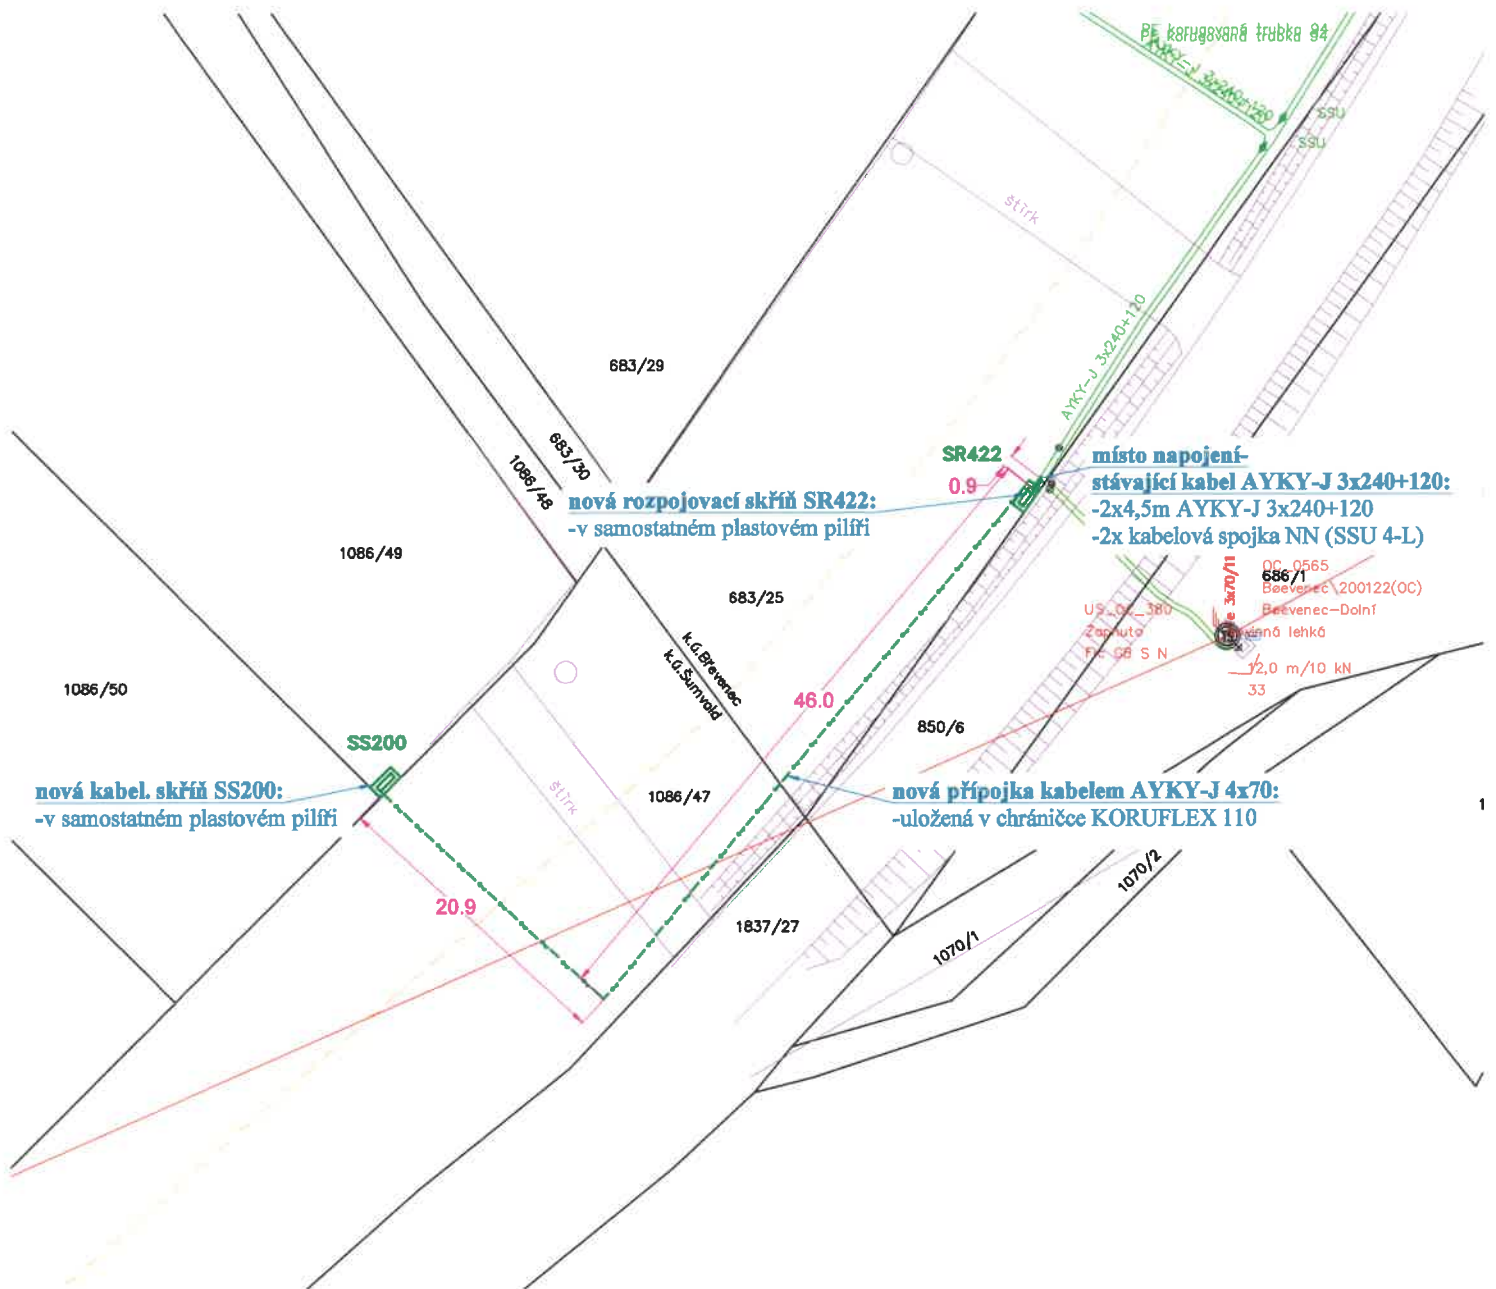

Souhlas s navrhovaným řešením a realizací stavby

Jméno:	
Datum narození:	
Adresa:	
Datum:	

Podpis (razítko)

VODOVOD	
KANALIZACE	
PLYNOVOD	
SDĚLOVACÍ KABEL	
VEŘEJNÉ OSVĚTLENÍ	
STÁV. VEDENÍ NN	
STÁV. VEDENÍ VN	
HRANICE PARCEL	
POLOHOVIS	
DEMONTOVANÉ VEDENÍ	
NOVÉ VEDENÍ NN	

Odpovědný projektant:	Ing. Zdeněk Šoustal		
Vypracoval:	Bc. Jiří Grégr		
Investor:	ČEZ Distribuce, a.s., Děčín 4	Datum:	10/2025
Místo:	k.ú.: Šumvald, Břevenec	Formát:	A4
Číslo akce:	IV-12-8030828	Měřítko:	M1:250
Název akce:	Šumvald, p.č. 1086/49, kNN	Stupeň:	ÚS
Název výkresu:	Celkový situační výkres	Č. výkresu:	C.2