



OBEC ŠUMVALD
Šumvald č. 17, PSČ 783 85
IČO: 00299537, DIČ: CZ 00299537
tel.: 585041258, e-mail: sumvald@sumvald.cz

**Oznámení o záměru Obce Šumvald
zřídit věcné břemeno a uzavřít dohodu o umístění stavby**

Obec Šumvald v souladu s § 39 odst. 1 zákona č. 128/2000 Sb., o obcích, v platném znění, uveřejňuje tímto záměr zřídit věcné břemeno a uzavřít dohodu o umístění stavby dle Smlouvy o budoucí smlouvě o zřízení věcného břemene a Dohody o umístění stavby č. IZ-12-8005394/SOBS/01.

Dotčené pozemky: parc. č. 1764/1, 1764/8 a 113/3, všechny v k.ú. Šumvald, ve vlastnictví obce Šumvald, LV č. 10001

Budoucí oprávněná z věcného břemene: ČEZ Distribuce a.s., Teplická 874/8, Děčín IV-Podmokly, PSČ 405 02, IČO: 24729035, zastoupena společností ELPREMONT elektromontáže s.r.o., ČSA 961, Velká Bystřice, PSČ 783 53, IČO: 26871891

Budoucí povinná z věcného břemene: Obec Šumvald, Šumvald č. 17, PSČ 783 85, IČO: 00299537

Obsah věcného břemene: právo Budoucí oprávněné umístit, provozovat, opravovat a udržovat zařízení distribuční soustavy na dotčených nemovitostech, provádět jeho obnovu, výměnu a modernizaci a povinnost Budoucí povinné výkon těchto práv strpět. Předpokládaný rozsah omezení dotčených nemovitostí věcným břemenem činí 13,9 m² (vyznačeno v situačním snímku).

Věcné břemeno bude zřízeno na dobu neurčitou a sjednáno za jednorázovou náhradu ve výši 2.000,- Kč bez DPH.

Technický popis stavby: Jedná se o přeložku distribuční sítě el. energie z důvodu rekonstrukce mostní konstrukce. Přeložka distribuční sítě je navržena vyvedením nového kabelového vedení 2x AYKY-J 3x120+70 z rozpojovací skříně SR602 na pozemku parc. č. 113/3, které povede přes pozemky parc. č. 1764/1, 1817/1, 1764/8 a 1762/21 kde bude pomocí kabelových spojek připojeno ke stávajícímu kabelovému vedení. Křížení s vodním tokem a asfaltovou komunikací bude provedeno řízeným protlakem. Stávající kabelové vedení v délce cca 30 m v místě rekonstrukce mostní konstrukce bude demontováno.

Písemné žádosti, podněty a připomínky k tomuto záměru se přijímají na adrese Obecní úřad Šumvald, Šumvald č. 17, PSČ 783 85 ve lhůtě 15 dnů od vyvěšení na úřední desce.

OBEC ŠUMVALD

783 85 Šumvald

IČO: 00299537


4

V Šumvaldě dne 26.08.2026

Eva Axmanová
starostka obce

Vyvěšeno: 26.08.2026

Sejmuto: 11.09.2026

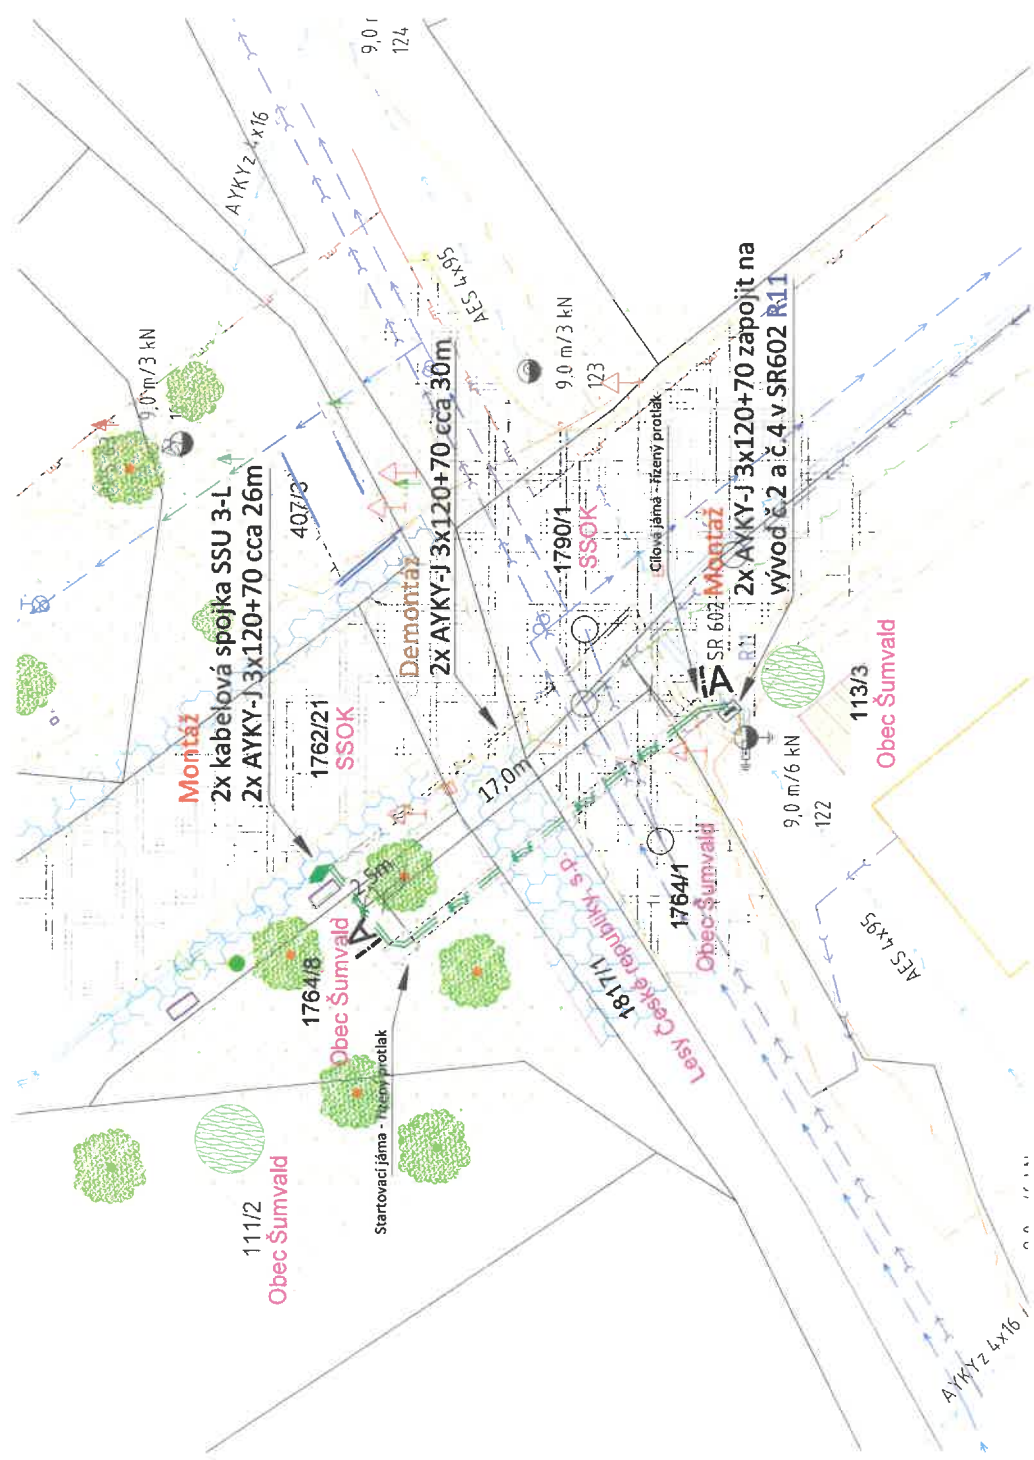

- LEGENDA ELEKTRO - PROJEKTOVANÉ VEDENÍ

PROJEKTOVANÉ KABELOVÉ VEDENÍ NN
- LEGENDA ELEKTRO - STÁVAJÍCÍ VEDENÍ

STÁVAJÍCÍ KABELOVÉ VEDENÍ NN

STÁVAJÍCÍ VENKOVNÍ VEDENÍ NN

STÁVAJÍCÍ KABELOVÉ VEDENÍ VO
- LEGENDA ELEKTRO - DEMONTOVANÉ VEDENÍ

DEMONTOVANÉ KABELOVÉ VEDENÍ NN
- LEGENDA ELEKTRO - PROJEKT. BODOVÉ STAVBY

PROJEKTOVANÁ KABELOVÁ SPOJKA NN
- LEGENDA ELEKTRO - STÁVAJÍCÍ BODOVÉ STAVBY

STÁVAJÍCÍ PŘÍPOJKOVÁ SKŘÍŇ

STÁVAJÍCÍ ROZPOJOVACÍ SKŘÍŇ

STÁVAJÍCÍ BETONOVÝ SLOUP

STÁVAJÍCÍ STOŽÁR VO

STÁVAJÍCÍ OMEZOVACÍ PŘEPĚŤ
- LEGENDA STÁVAJÍCÍ INŽ. SÍTĚ PODZEMNÍ

STÁVAJÍCÍ PODZEMNÍ VODOVOD

STÁVAJÍCÍ PODZEMNÍ KANALIZACE SPLAŠKOVÁ

STÁVAJÍCÍ PODZEMNÍ SPOLEČNÝ KABEL CETIN

STÁVAJÍCÍ PODZEMNÍ PLYNOVOD STL
- LEGENDA ŠRAFY A OSTATNÍ:

STÁVAJÍCÍ KOMUNIKACE A CHODNÍKY

ASFALT

STÁVAJÍCÍ KOMUNIKACE A CHODNÍKY

ZÁMKOVÁ DLAŽBA

STÁVAJÍCÍ KOMUNIKACE A CHODNÍKY

BETONOVÁ DLAŽBA



STÁVAJÍCÍ TRAVNATÁ PLOCHA

STÁVAJÍCÍ BUDOVY A STAVBY

STÁVAJÍCÍ STROMY - LISTNATÉ

- PŘESNÉ OZNAČENÍ VŠECH PODZEMNÍCH VEDENÍ NA POVRCHU ZAJISTI INVESTITOR
- POLOHU PODZEMNÍCH VEDENÍ A ZAŘÍZENÍ NELZE VYTÝČOVAT ODMĚŘOVÁNÍM NA VÝKRESE
- V SOUBĚHU A KŘÍŽENÍ PROJEKTOVANÉHO VEDENÍ SE STÁVAJÍCÍMI PODZEMNÍMI ZAŘÍZENÍMI JE NUTNÉ DODRŽET ODSTUPOVÉ VZDÁLENOSTI DLE POŽADAVKŮ JEDNOTLIVÝCH SPRÁVCŮ
- PŘED ZAČÁTKEM VÝKOPOVÝCH PRACÍ JE NUTNÉ VYTÝČENÍ DOTČENÝCH PODZEMNÍCH ZAŘÍZENÍ

- ŘEZ -
PROTLAK POD VODNÍM TOKEM

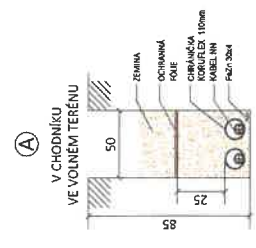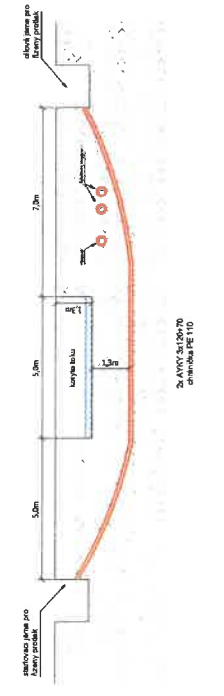

vedoucí projektant		Michal Rataj	datum		08/2026
zodpovědný projektant		Radim Haubert	formát		A3
investor		ČEZ Distribuce, a.s.	měřítko		1:250
místo		k.ú. Šumvald	číslo zakázky		10-062-26
název akce			stupeň dokumentace		Povolení stavby
Šumvald p.č. 1790/1, kNN, přeložka IZ-12-8005394			číslo výkresu		C.3
KOORDINAČNÍ SITUAČNÍ VÝKRES					

elpro

mont

ČSA 961, 783 53 Věra Býhalová

telefon: 565 351 252

e-mail: radim.haubert@elpromont.cz