



OBEC ŠUMVALD
Šumvald č. 17, PSČ 783 85
IČO: 00299537, DIČ: CZ 00299537
tel.: 585041258, e-mail: sumvald@sumvald.cz

Oznámení o záměru Obce Šumvald
zřídit věcné břemeno a uzavřít dohodu o umístění stavby

Obec Šumvald v souladu s § 39 odst. 1 zákona č. 128/2000 Sb., o obcích, v platném znění, uveřejňuje tímto záměr zřídit věcné břemeno a uzavřít dohodu o umístění stavby dle Smlouvy o budoucí smlouvě o zřízení věcného břemene a Dohody o umístění stavby č. IV-12-8030828/VB001.

Dotčené pozemky: parc. č. 1086/47, k.ú. Šumvald a parc. č. 683/25, k.ú. Břevenec ve vlastnictví obce Šumvald, LV č. 10001

Budoucí oprávněná z věcného břemene: ČEZ Distribuce a.s., Teplická 874/8, Děčín IV-Podmokly, PSČ 405 02, IČO: 24729035, zastoupena společností EMONTAS, s.r.o., Jiráskova 1273/7a, Olomouc, PSČ 779 00, IČO: 25883551

Budoucí povinná z věcného břemene: Obec Šumvald, Šumvald č. 17, PSČ 783 85, IČO: 00299537

Obsah věcného břemene: právo Budoucí oprávněné umístit, provozovat, opravovat a udržovat Zařízení distribuční soustavy (kabelové vedení NN 41,13 m2 a rozpojovací skříň SR422) na dotčených nemovitostech, provádět jeho obnovu, výměnu a modernizaci a povinnost Budoucí povinné výkon těchto práv strpět.

Věcné břemeno bude sjednáno na dobu neurčitou a za jednorázovou náhradu ve výši 2.000,- Kč bez DPH.

Písemné žádosti, podněty a připomínky k tomuto záměru se přijímají na adrese Obecní úřad Šumvald, Šumvald č. 17, PSČ 783 85 ve lhůtě 15 dnů od vyvěšení na úřední desce.

Příloha: situační výkres

V Šumvaldě dne 26.10.2026


Vyvěšeno: 26.10.2026

Sejmuto: 11.11.2026

OBEC ŠUMVALD

783 85 Šumvald
IČO: 00299537
4

Eva Axmanová
starostka obce

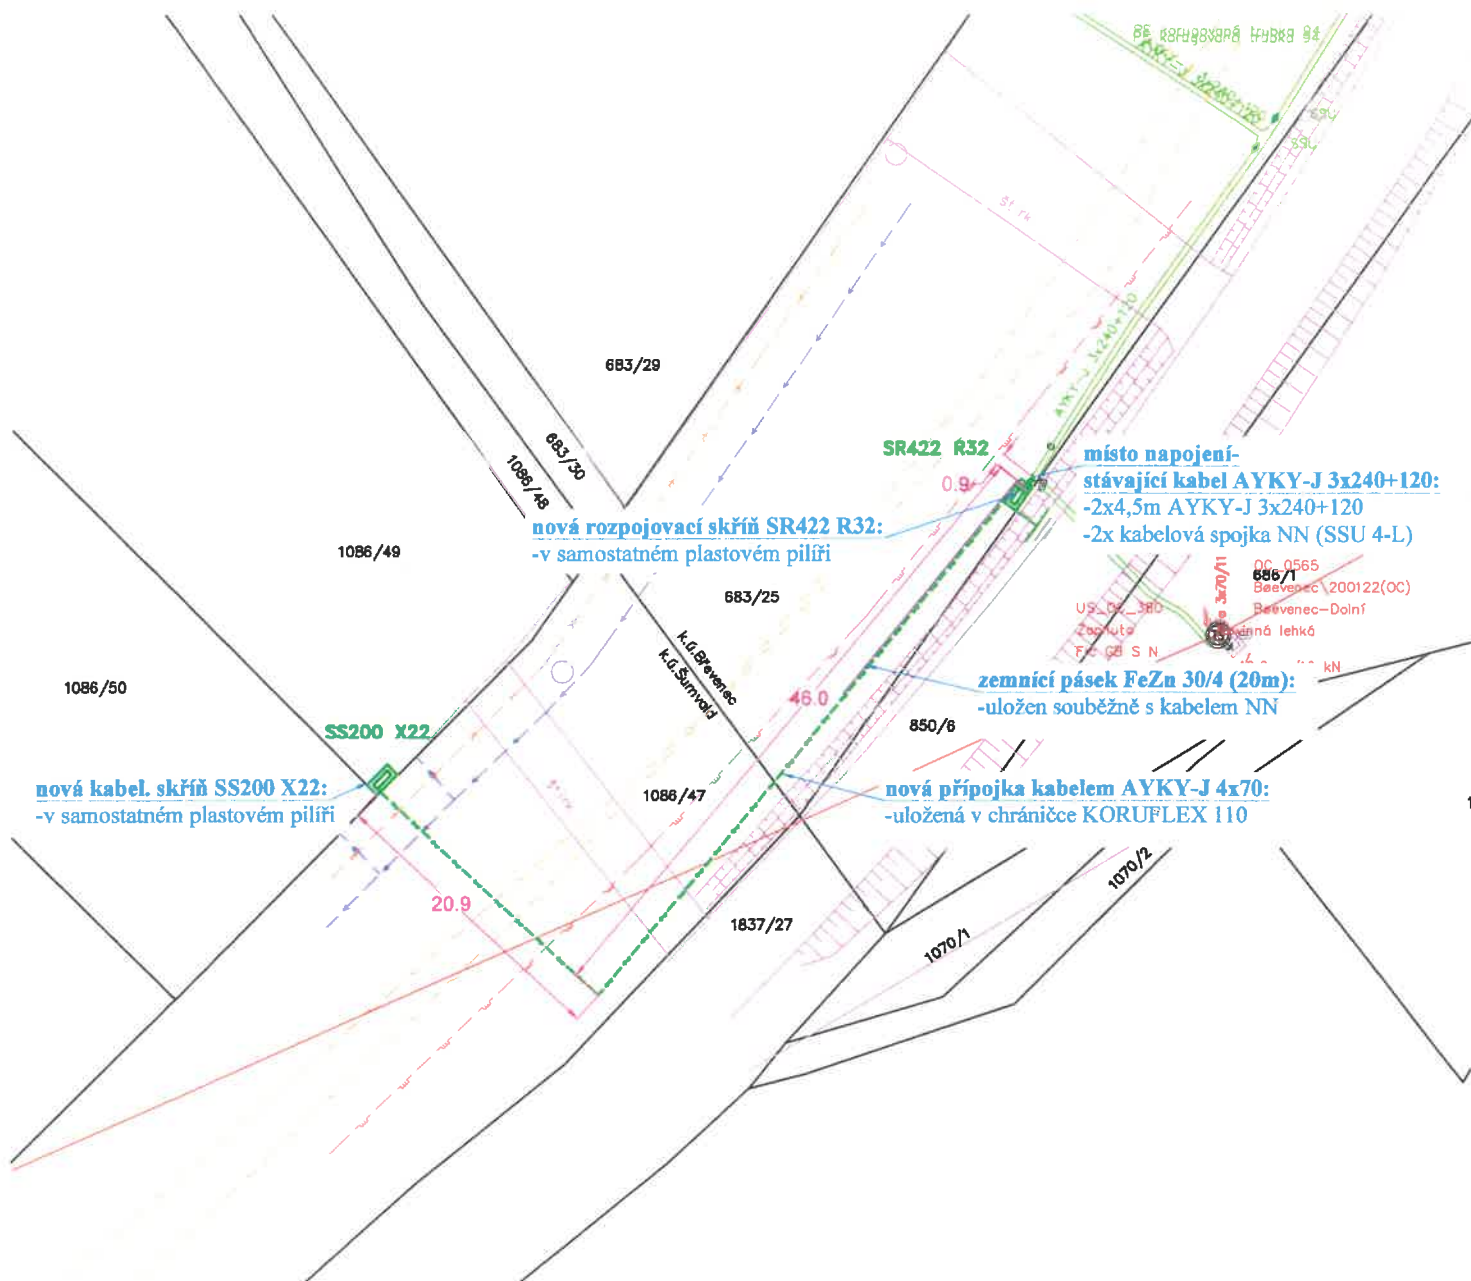

Souhlas s navrhovaným řešením a realizací stavby

Jméno:

Datum narození:

Adresa:

Datum:

Podpis (razítko)

VODOVOD	→ → → → →
KANALIZACE	→ → → → →
PLYNOVOD	→ → → → →
SDĚLOVACÍ KABEL	→ → → → →
VEŘEJNÉ OSVĚTLENÍ	→ → → → →
STÁV. VEDENÍ NN	→ → → → →
STÁV. VEDENÍ VN	→ → → → →
HRANICE PARCEL	→ → → → →
POLOHOVIS	→ → → → →
DEMONTOVANÉ VEDENÍ	→ → → → →
NOVÉ VEDENÍ NN	→ → → → →

Odpovědný projektant:	Ing. Zdeněk Šoustal		
Vypracoval:	Bc. Jiří Grégr		
Investor:	ČEZ Distribuce, a.s., Děčín 4		
Místo:	k.ú.: Šumvald, Břevenec		
Číslo akce:	IV-12-8030828		
Název akce:	Šumvald, p.č. 1086/49, kNN	Datum:	10/2025
Název výkresu:	Celkový situační výkres	Formát:	A4
		Měřítko:	M1:250
		Stupeň:	ÚS
		Č. výkresu:	C.2