



# Schema

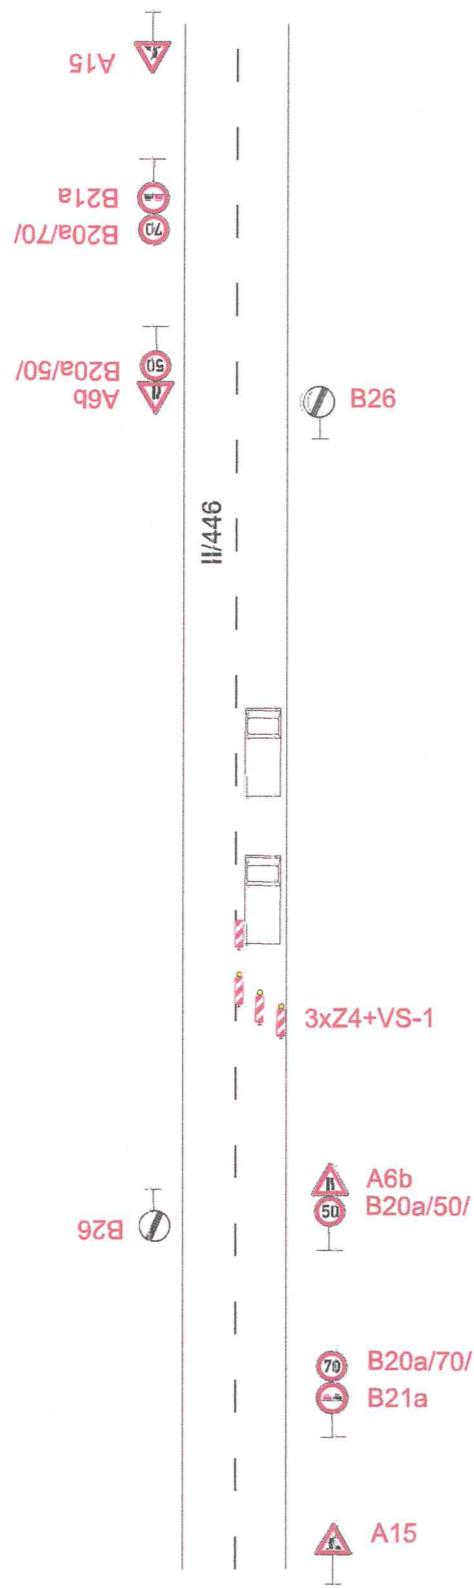

# Situace

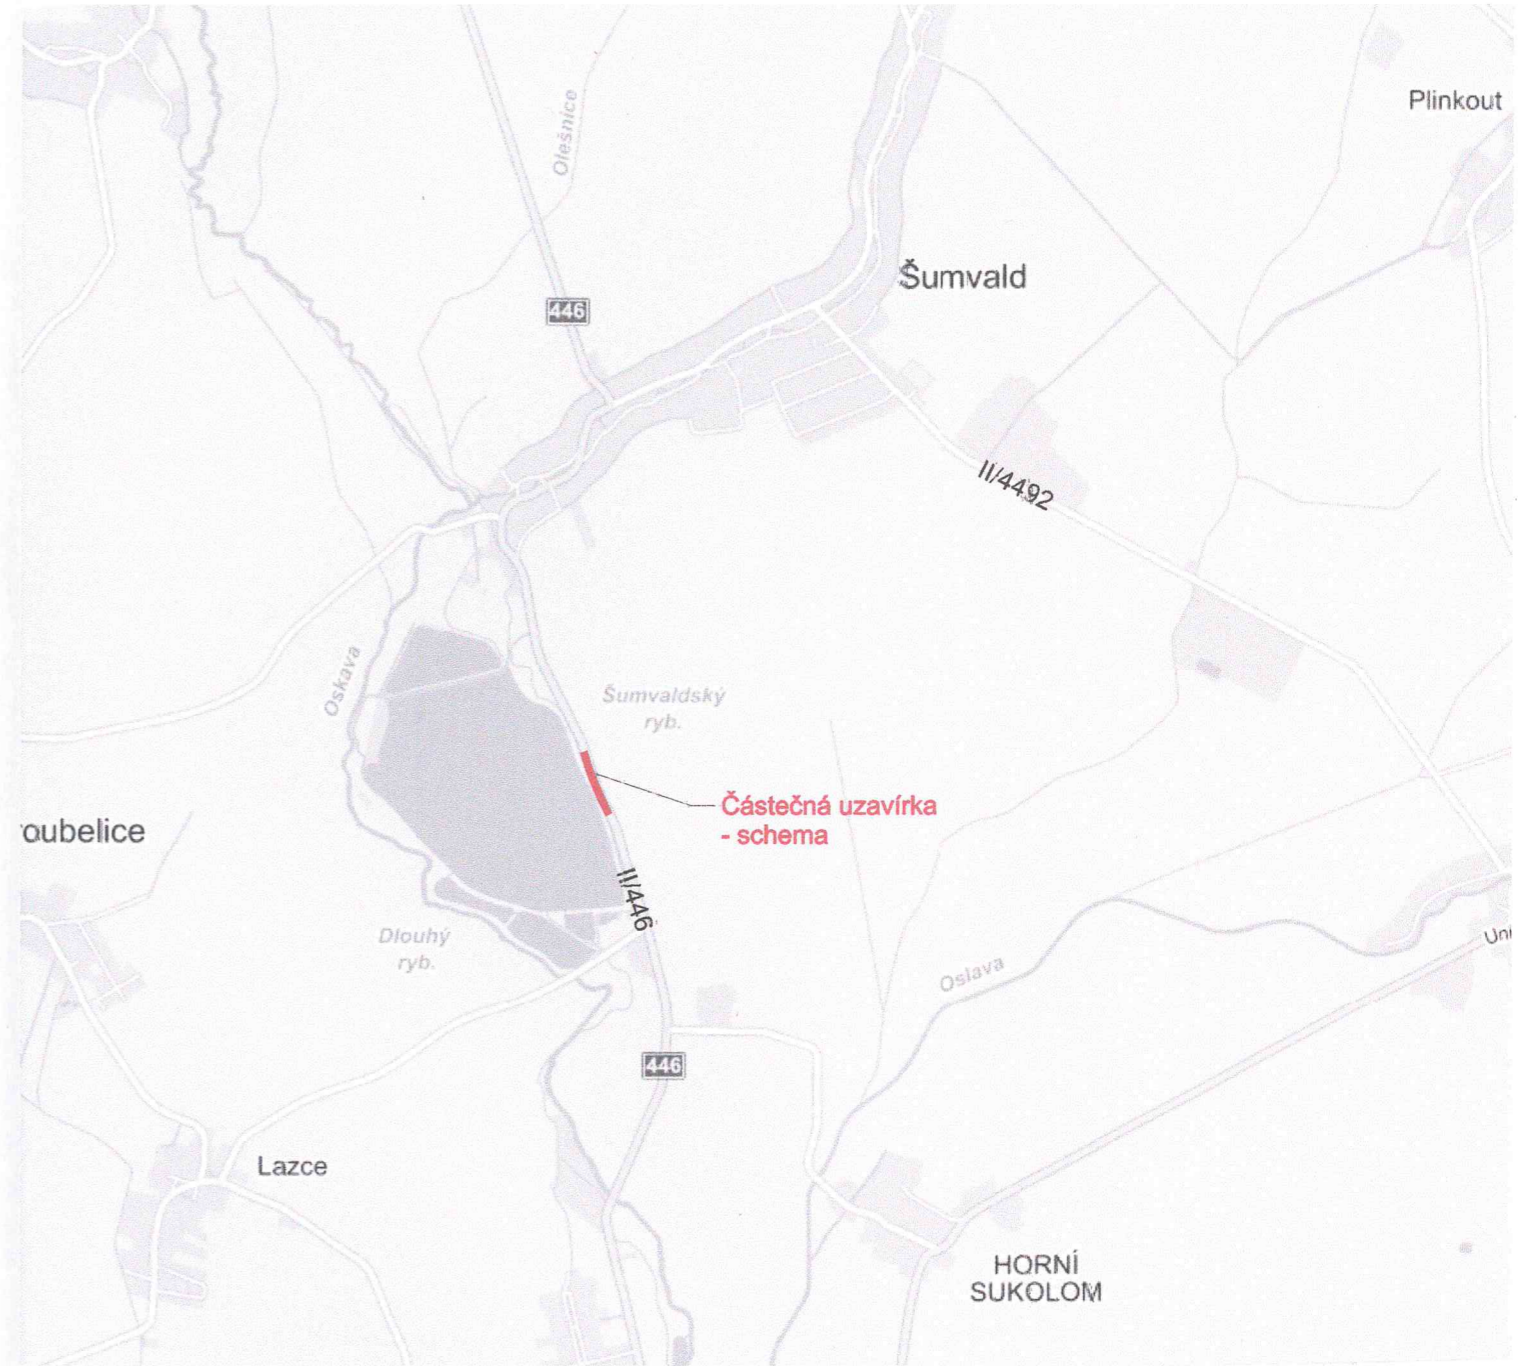

Datum: 16. 09. 2016

**DOPORUČUJI**

Č. j. KRPM - 122 174-1

18j- 2016 - 140506

Podpis:

*J. Krp*  
 POLICIE ČESKÉ REPUBLIKY  
 KRAJSKÝ ŘEDITELSTVÍ POLICIE  
 OLOMOUCKÉHO KRAJE  
 DOPRAVNÍ INSPEKTORÁT  
 771 36 OLMOUC

Vypracoval: Ing. Jiří Bluma	Datum: 14.9.2016	<b>SEKNE</b> SEKNE, spol. s r.o. Hamerská 12, 772 00 Olomouc DIČ: CZ62363701 tel./fax: 585 311 867 -1-
<b>"Svoz řepy - Šumvald"</b>		
Částečná uzavírka silnice II/446		
Přechodné dopravní značení		