


# STANOVENÍ






SPR. DOT. 104/2017-VIN  
ZNACKA  
8.6.2017

DATUM

Městský úřad UNIČOV  
odbor dopravy a silničního hospodářství  
Podpis

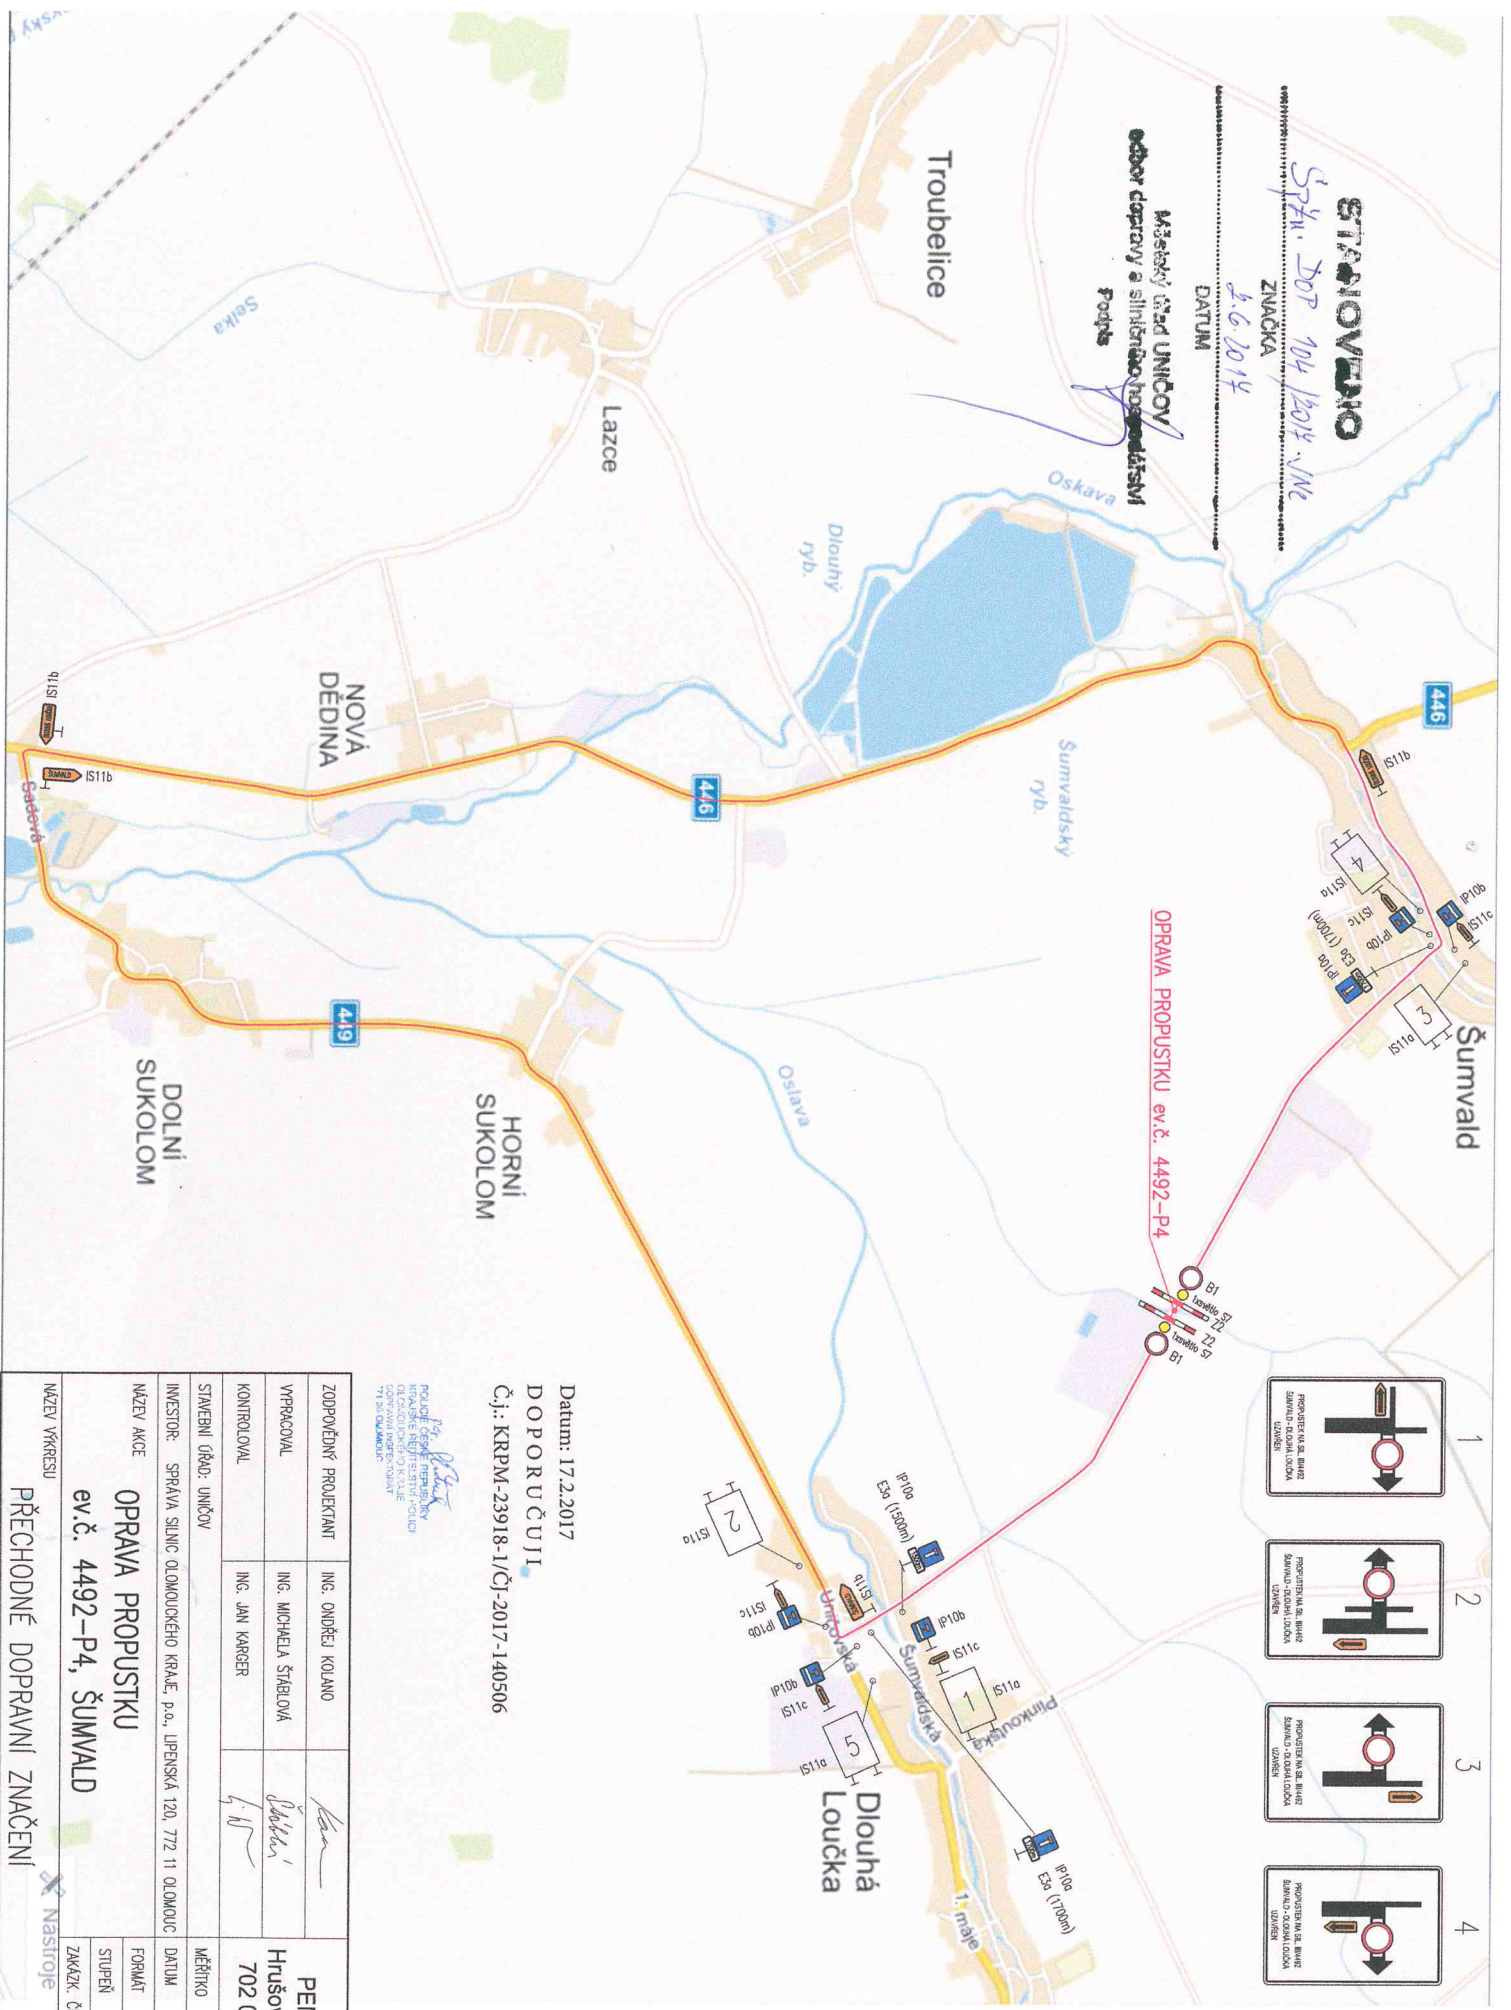

OPRAVA PROPUSTKU ev.č. 4492-P4

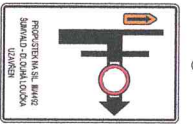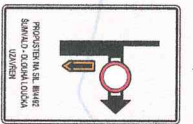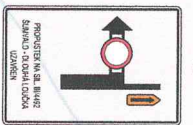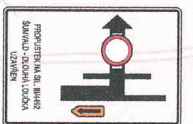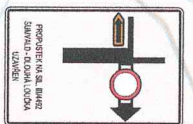

Datum: 17.2.2017  
DOPORUČUJI  
Čj.: KRPV-23918-1/ČJ-2017-140506

POUČEK  
POLICEJNÍ ŘEDITEL  
KRAJSKÉ ŘEDITELNÍ POLICEJ  
OLOMOUCKÉHO KRAJE  
711 01 OLOMOUČ

ZODPOVĚDNÝ PROJEKTANT	ING. OUDĚJ KOLANO	ZHOTOVITEL	PENGAN a.s. Hrušovská 2678/20 702 00 Ostrava
VYPRACOVAL	ING. MICHAELA ŠTARBOVÁ	FORMÁT	244
KONTROLOVAL	ING. JAN KARGER	STUPEŇ	OKLÁŠENÍ STAVBY
STAVEBNÍ ÚŘAD: UNIČOV		ZÁKAZK. ČÍSLO	17014
INVESTOR: SPRÁVA SILNIC OLOMOUCKÉHO KRAJE, p.o., LIPENSKÁ 120, 772 11 OLOMOUČ		Č. VYKRESU	D.2
NAZEV AKCE	OPRAVA PROPUSTKU ev.č. 4492-P4, ŠUMVALD		
NAZEV VYKRESU	PŘECHODNÉ DOPRAVNÍ ZNAČENÍ		