


INŽENÝRSKÉ SÍŤE

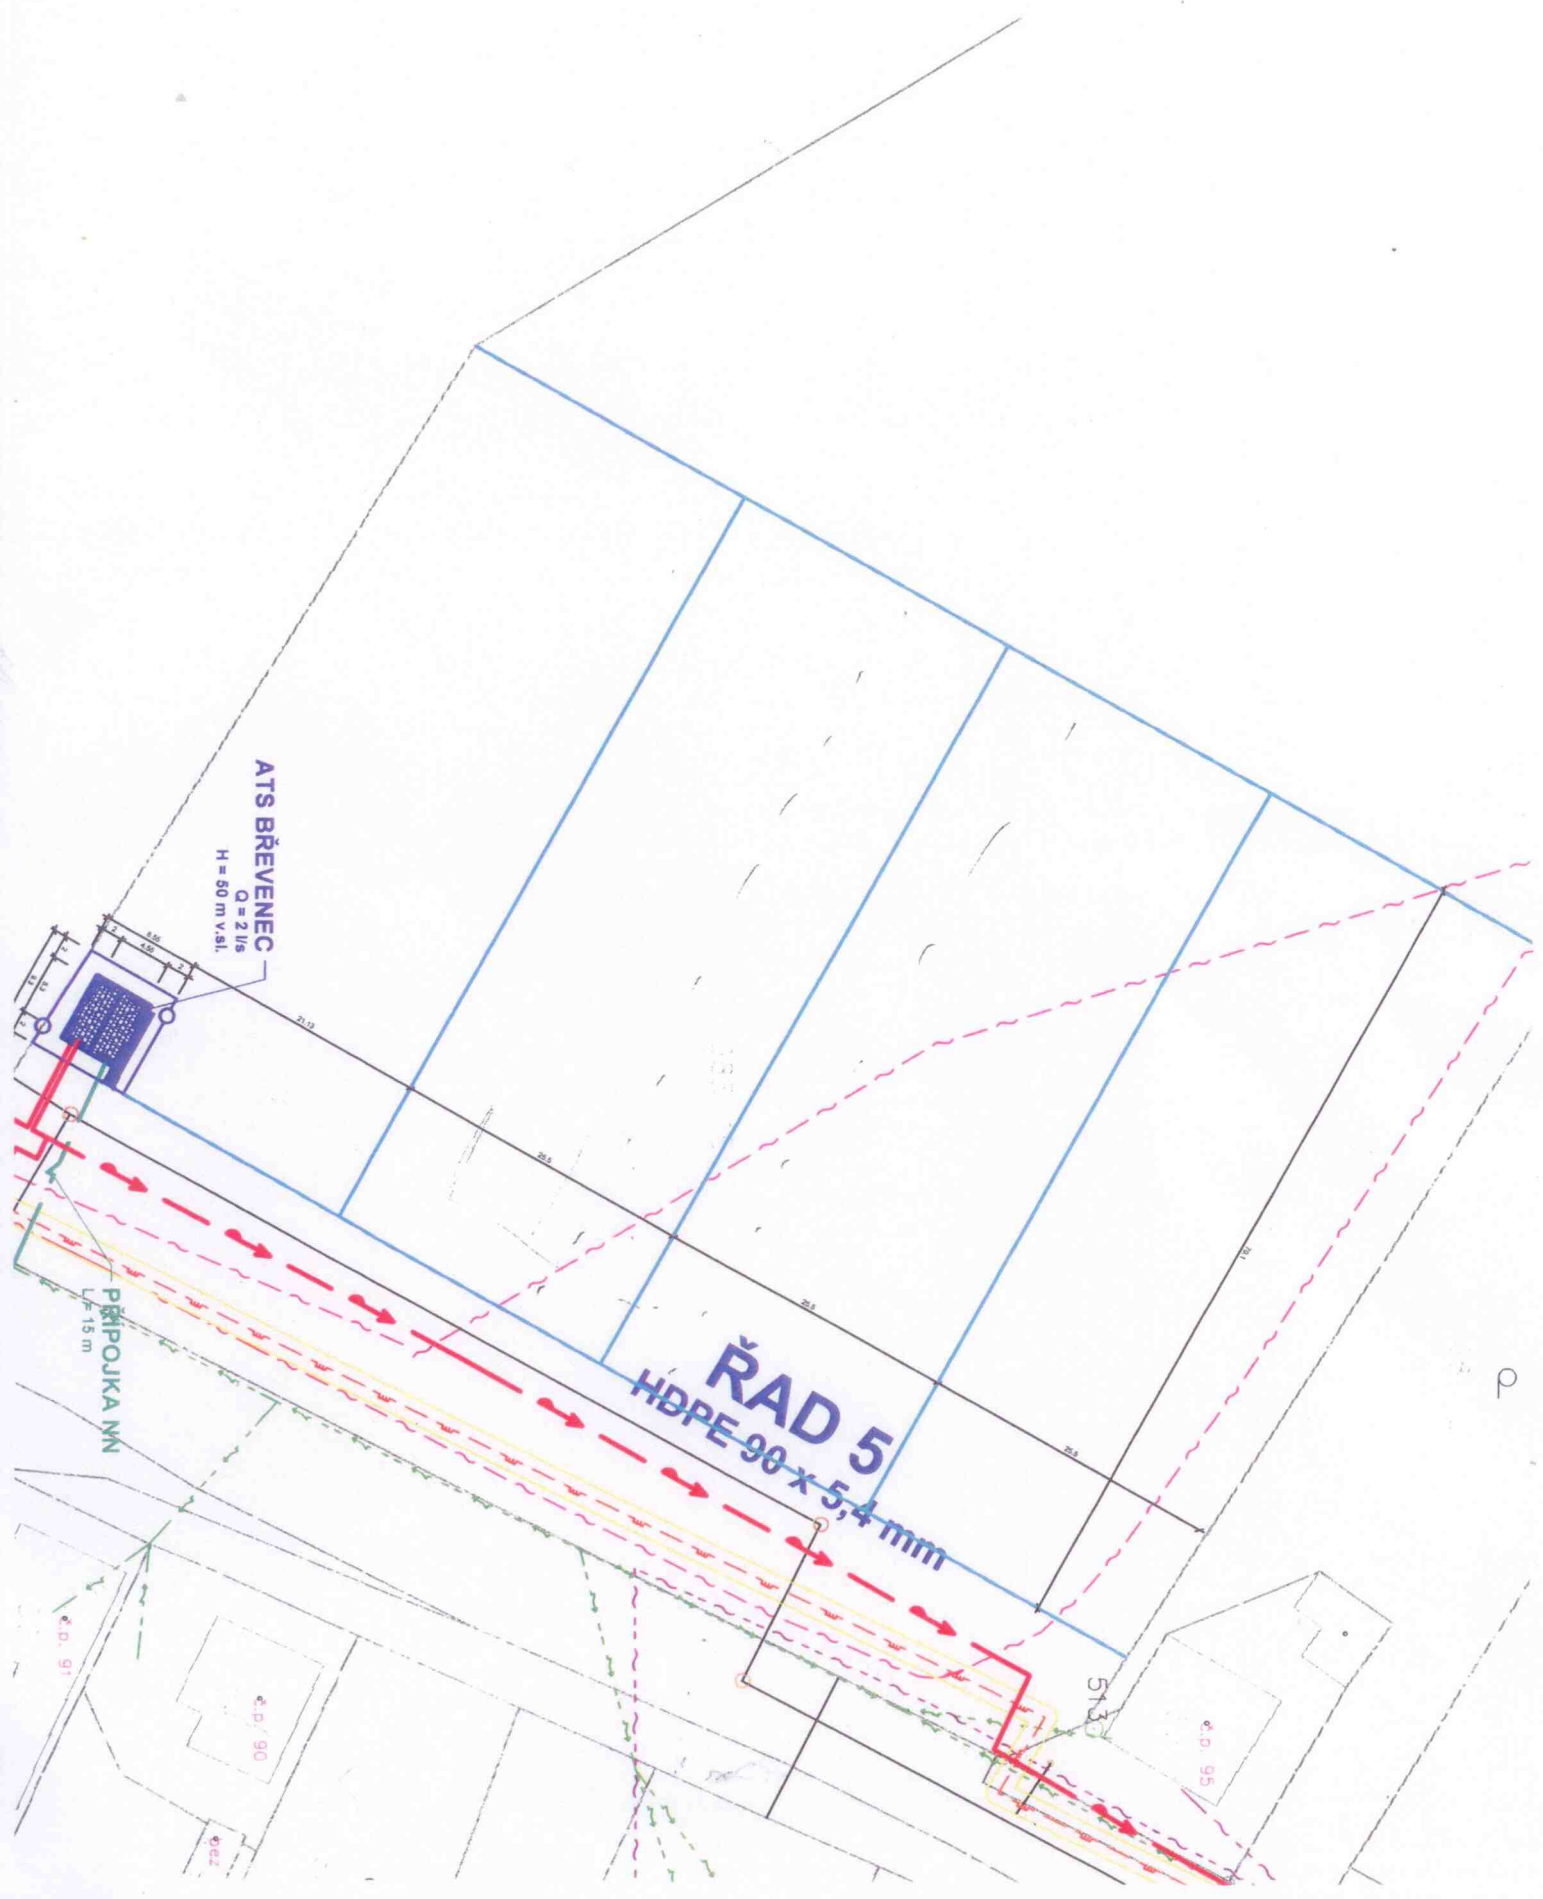

ATS BRĚVENEČ

H = 50 m v.s.l.
Q = 2 l/s

ŘAD 5

HDPE 90 x 5,4 mm

PŘÍPOJKA MN
L = 15 m

NÁVRH VODOVODU