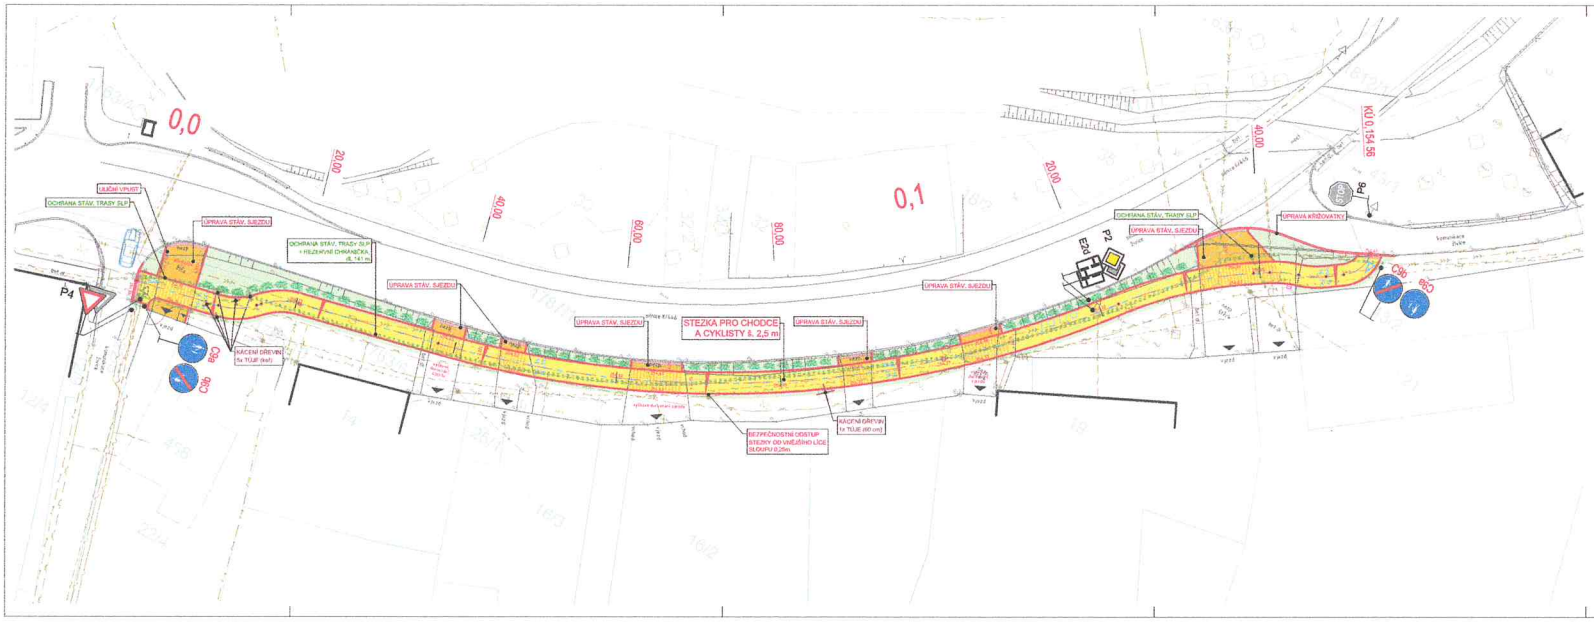

Stezka pro chodce a cyklisty Šumvald - Dolní konec

KOORDINAČNÍ SITUACE STAVBY 1:250

LEGENDA IS (STÁVAJÍCÍ):

- RDZ/VODY NN - nadzemní
- RDZ/VODY NN - podzemní
- PLYNOVOD - STL
- PLYNOVOD - VTL
- RDZ/VODY SLP "CETIN" - metalika
- RDZ/VODY SLP "CETIN" - optika
- RDZ/VODY SLP "CETIN" - nadzemní
- RDZ/VODY SLP "CETIN" - nezaměřený průběh
- STÁVAJÍCÍ CHRÁNIČKA
- KÁCENÍ DŘEVIN

LEGENDA IS (NOVÉ):

- CHRÁNIČKA

STAVEBNÍ OBJEKTY:

- SO 101 STEZKA PRO CHODCE A CYKLISTY

LEGENDA PLOCH:

- ZÁMKOVÁ DLAŽBA - STEZKA
- BEZBARIÉROVÉ ÚPRAVY (ZD)
- ZÁMKOVÁ DLAŽBA - SJEZDY
- ZELEŇ
- STÁVAJÍCÍ KOMUNIKACE
- ORNÁ PŮDA POSTUPNY

LEGENDA DZ

STÁVAJÍCÍ	PODSUVATELNÉ	NOVÉ
70 B28a	P4 (pouze stávající DZ)	P4

Brno 26.9.2018

DOPOSTOČUJI

KRPM-115239-1/ČJ-2018-140506

ZODPOVĚDNÝ PROJEKTANT:	VYPRACOVAL:	KONTROLOVAL:
Ing. Michal MAJER	Radmila VLČKOVÁ	Ing. Michal MAJER

PROJEKTI
Na Hřebu 78 575, 783 62 Přerov 1 - Předmostí
tel. 581 208 175, 603 959 468

MĚSTO STAVBY:	ŠUMVALD	STUPEŇ:	DSP / DPS
KRAJ:	OLOMOUCKÝ	DATUM:	06 / 2018
INVESTOR:	OBEC ŠUMVALD, Šumvald 17, 783 65 Šumvald	FORMÁT:	5 A4

NÁZEV AKCE:
STEZKA PRO CHODCE A CYKLISTY ŠUMVALD - DOLNÍ KONEC

STAVEBNÍ OBJEKT, NÁZEV VÝKRESU
B - SOUHRNNÉ ŘEŠENÍ STAVBY
KOORDINAČNÍ SITUACE STAVBY

MĚŘÍTKO:	1:250
ZAK. ČÍSLO:	MN22075
ČÁST:	B
VÝKRES Č.:	002
P.Č.	

Elektronický podpis - 17.10.2018
Certifikát autora podpisu :
Jméno : Mgr. Jana Němcekova
Vydal : Postsignum Qualified C...
Platnost do : 29.10.2019

Elektronický podpis - 17.10.2018
Certifikát autora podpisu :
Jméno : Mgr. Jana Němcekova
Vydal : Postsignum Qualified C...
Platnost do : 29.10.2019