


Stezka pro chodce a cyklisty Šumvald - Libina KOORDINAČNÍ SITUACE STAVBY 2 - ŠUMVALD

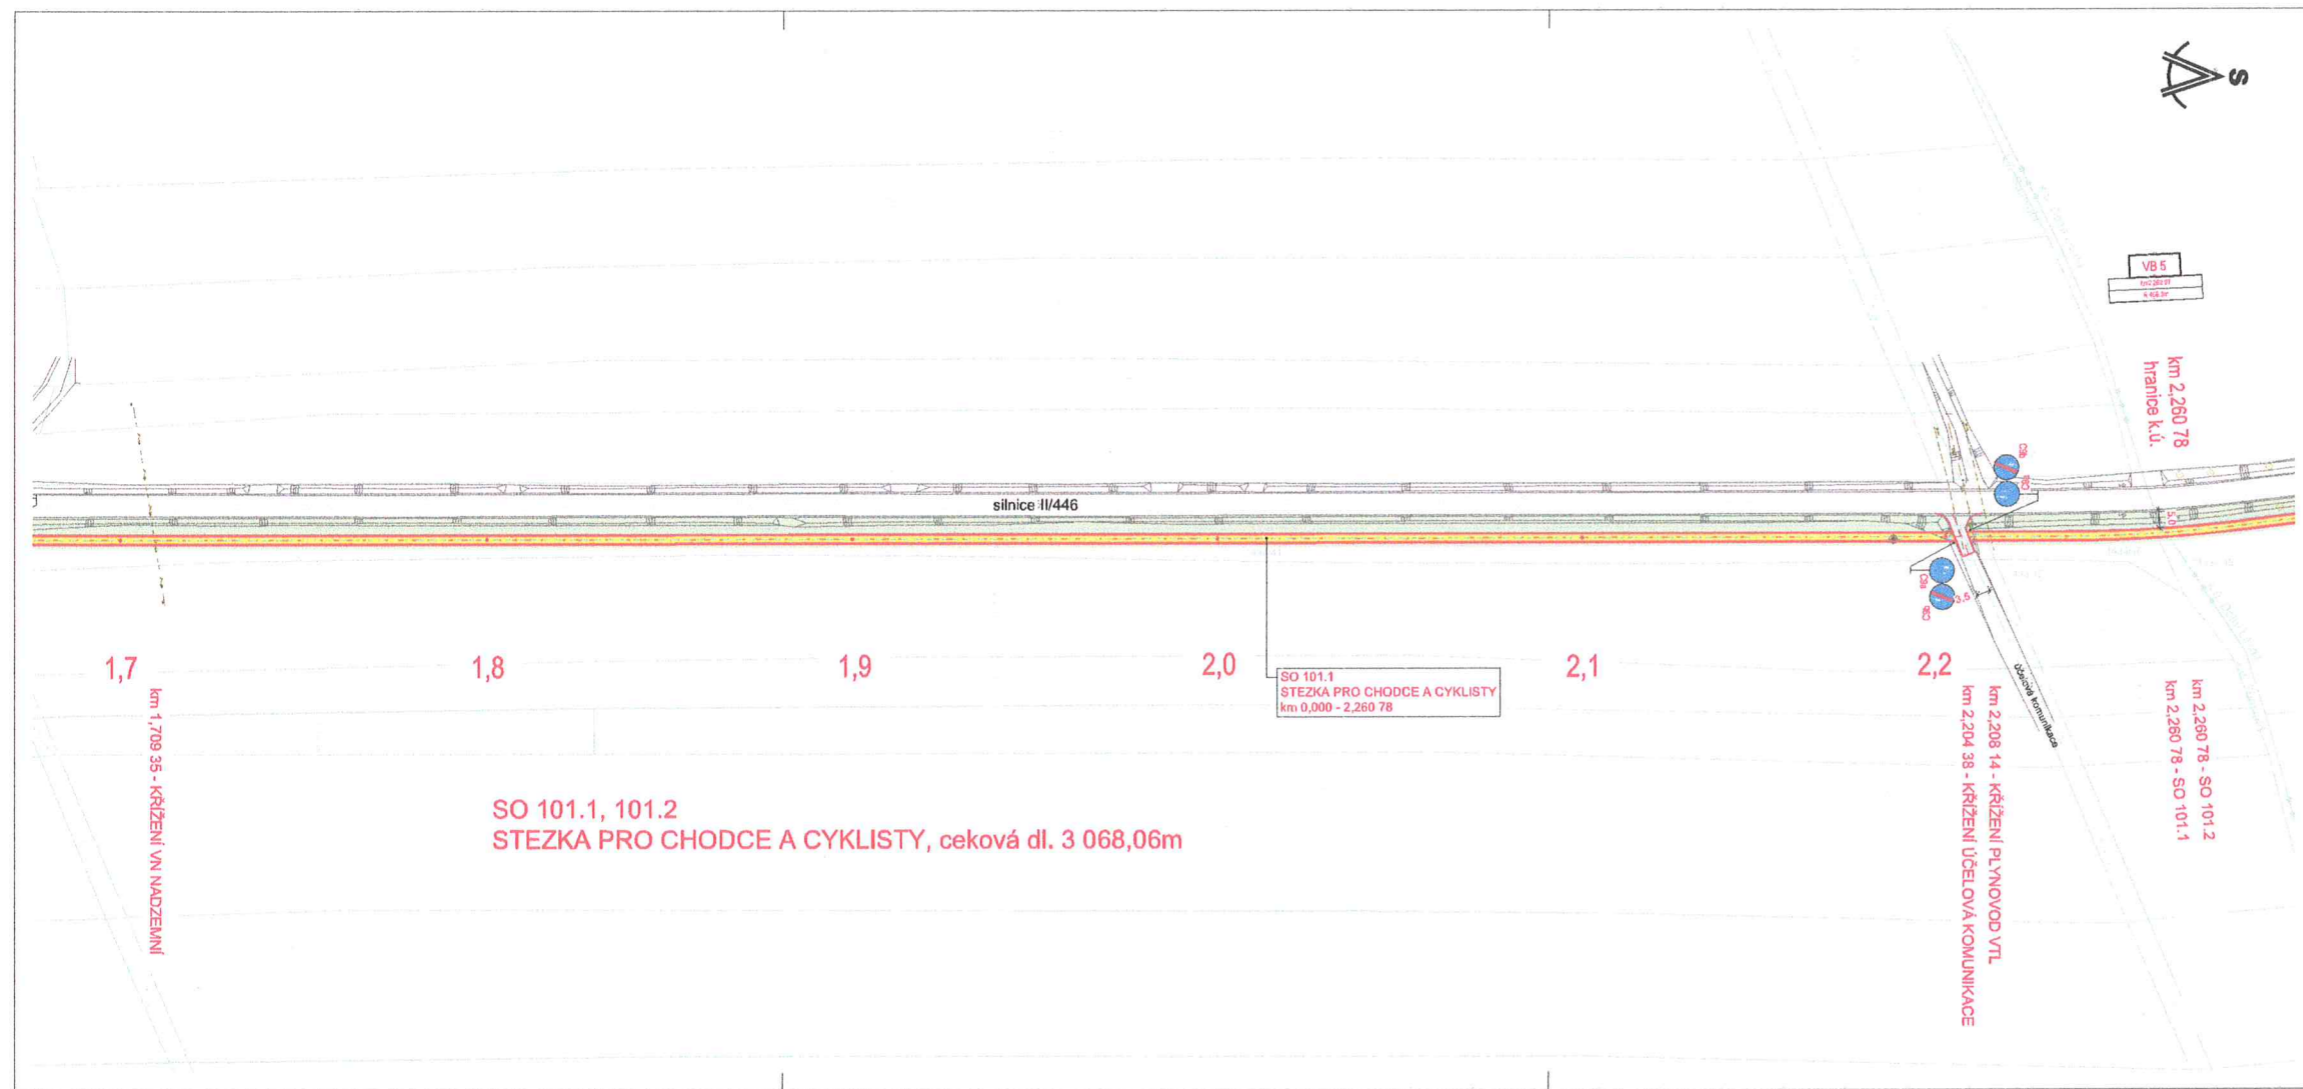

- LEGENDA IS (STÁVAJÍCÍ):**
- ROZVODY NN PODZEMNÍ
 - ROZVODY NN NADZEMNÍ
 - ROZVODY VN NADZEMNÍ
 - KANALIZACE JEDNOTNÁ
 - PLYNOVOD - STL
 - TELEKOMUNIKAČNÍ VEDENÍ "CETIN" - měřička
 - TELEKOMUNIKAČNÍ VEDENÍ "CETIN" - optika
 - TELEKOMUNIKAČNÍ VEDENÍ "CETIN" - nadz.
 - VO NA STOŽÁRU
- LEGENDA IS (NOVÉ):**
- ROZVODY VO
 - STOŽÁR VEŘEJNÉHO OSVĚTLENÍ
 - DRENÁŽ
 - ULIČNÍ VPRUST OBRUBNIKOVÁ
- STAVĚBNÍ OBJEKTY:**
- SO 101.1 STEZKA PRO CHODCE A CYKLISTY - E1
 - SO 101.2 STEZKA PRO CHODCE A CYKLISTY - E2
 - SO 102 CHODNÍK
 - SO 201 PROPUSTEK
 - SO 202 LÁVKA PŘES OLEŠNICI
 - SO 401.1 VEŘEJNÉ OSVĚTLENÍ - E1
 - SO 401.2 VEŘEJNÉ OSVĚTLENÍ - E2
- LEGENDA PLOCH:**
- STÁVAJÍCÍ KOMUNIKACE / ZP, PLOCHY
 - STÁVAJÍCÍ VODOTEČ, MELIORACE
 - STEZKA PRO CHODCE A CYKLISTY
 - CHODNÍK
 - ZELEŇ
 - BEZBARBÉROVÉ ÚPRAVY
- LEGENDA DZ:**
- | STÁVAJÍCÍ | POSUNUTÉ | NOVÉ |
|-----------|----------|------|
| | | |



Datum: 2.11.2016
Č.j.: KRPM-134475-1/ČJ-2016-140506

ZODPĚVNĚNÍ PROJEKTANT	VYPRACOVAL	KONTROLOVAL	PROJEKT	
ing. Michal MAJER	Radmila VLČKOVÁ	ing. Michal MAJER	Na Hráz 761/15, 750 02 Přerov I - Město tel. 581 288 175, 602 961 499	
MÍSTO STAVBY	Čumovák, Libina	STUPEŇ	DUR	
KRAJ	Středočeský	DATA	07/2016	
INVESTOR	Obec Šumvald, Obec Libina	FORMÁT	5 A4	
NÁZEV AKCE			MĚŘÍTKO	1:1000
STEZKA PRO CHODCE A CYKLISTY ŠUMVALD - LIBINA			ZÁČ. ČÍS. D.	140506
STAVĚBNÍ ÚŘEĐ. T. NÁZEV VÝKRESU			ČÁST	C
C - SITUAČNÍ VÝKRES			VÝKRES Č.	P.Č.
KOORDINAČNÍ SITUACE STAVBY 2 - ŠUMVALD			003.2	