




1

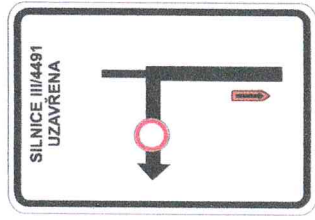

2

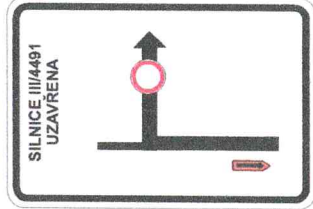

3

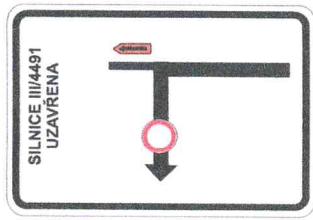

4

Datum: 30-04-2019

DOPORUČUJI

č.j. KRPM - 34730-1

101-2019-140506

Podpis: *M. M.*

POLICIE ČESKÉ REPUBLIKY
KRAJSKÉ ŘÍDITELSTVÍ POLICIE
OLOMOUCKÉHO KRAJE
DOPRAVNÍ INSPEKTORÁT
77 250 010000
77 250 010000

Legenda:

● zakrytí stávající is3c /Dlouhá Loučka/

■ Uzavřený úsek



Vypracoval: Radim Hlavica

Datum: 26.4.2019


"Výstavba polních cest C1,C19
a záchýných příkopů Zp2 a Zp7
v k.ú. Plinkout"

Úplná uzavřka silnice III/4491

Přechodné dopravní znášení

SEKNE

SEKNE, s.p.o., s t.o.
Hanešská 12, 720 00 Olomouc
DIČ: CZ2363301
tel./fax: 566 311 867

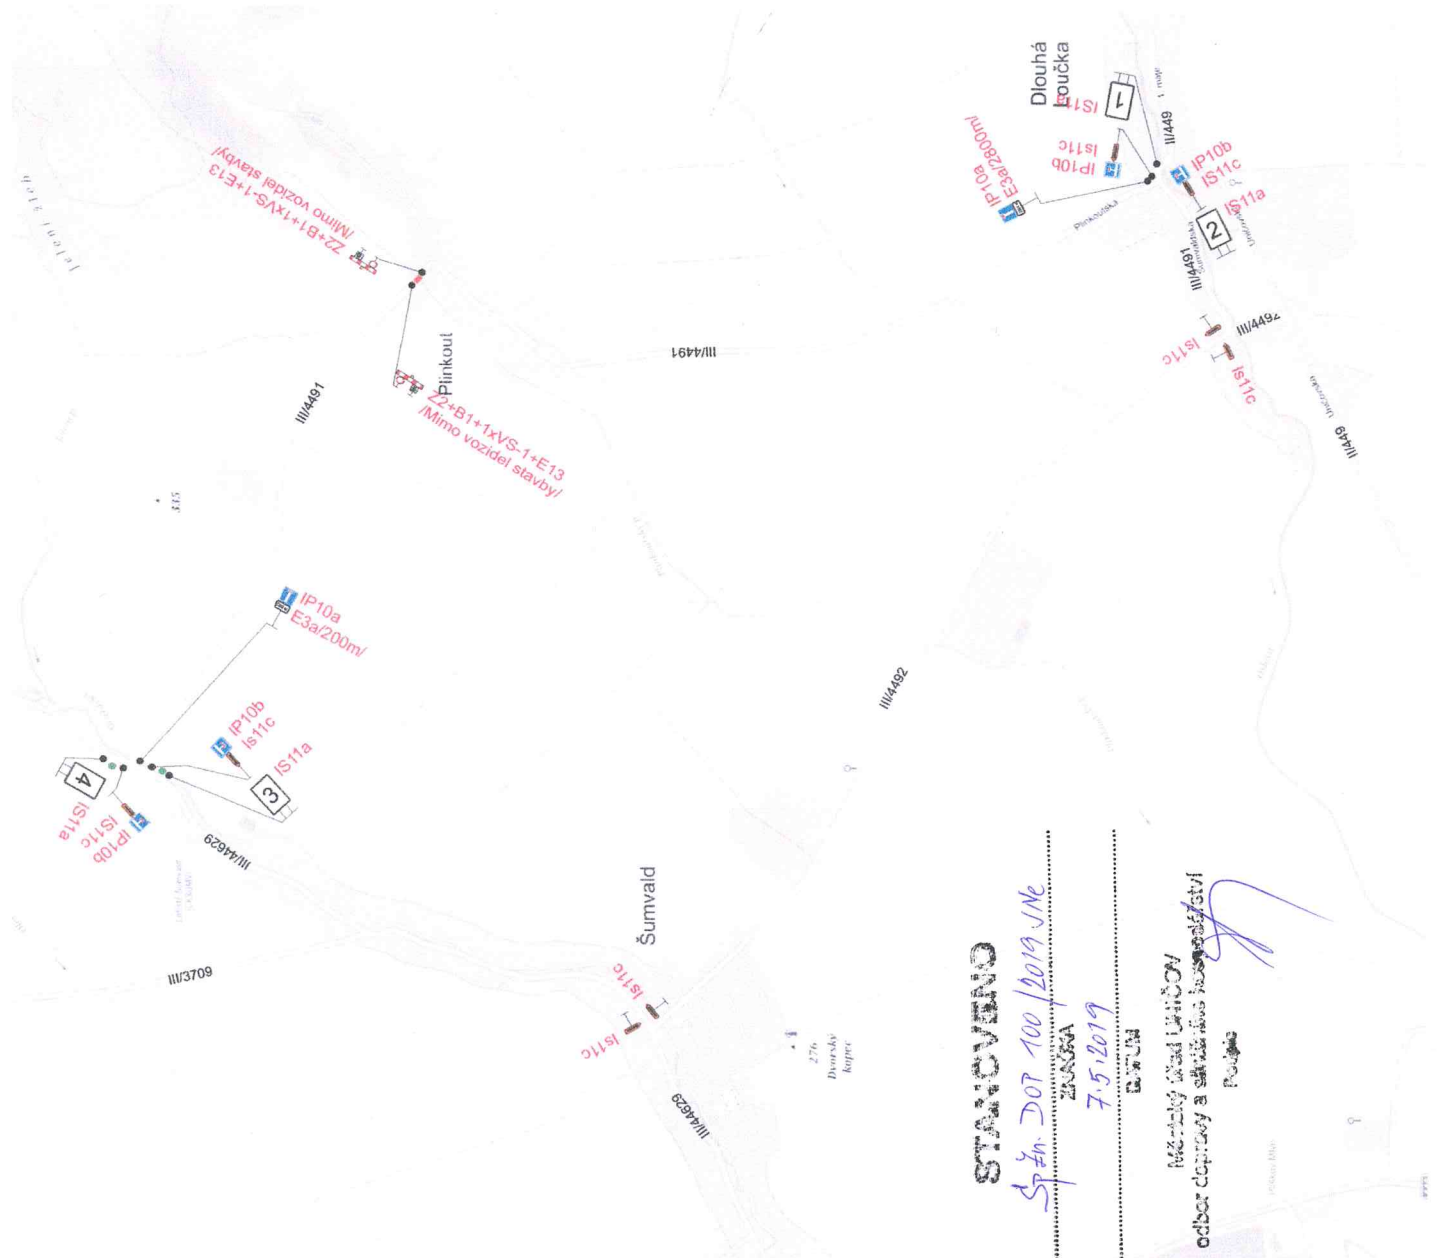

STANOVENO

Spz. DOT 100 / 2019 / NE

ZASNA

7.5.2019

BATUN

Městyň Vlad LAMON

odbor dopravy a silničního hospodářství

Podpis

[Handwritten signature]