


Přechodné dopravní značení sil. II/446, III/44629 a MK v obci Šumvald a Břevenc.

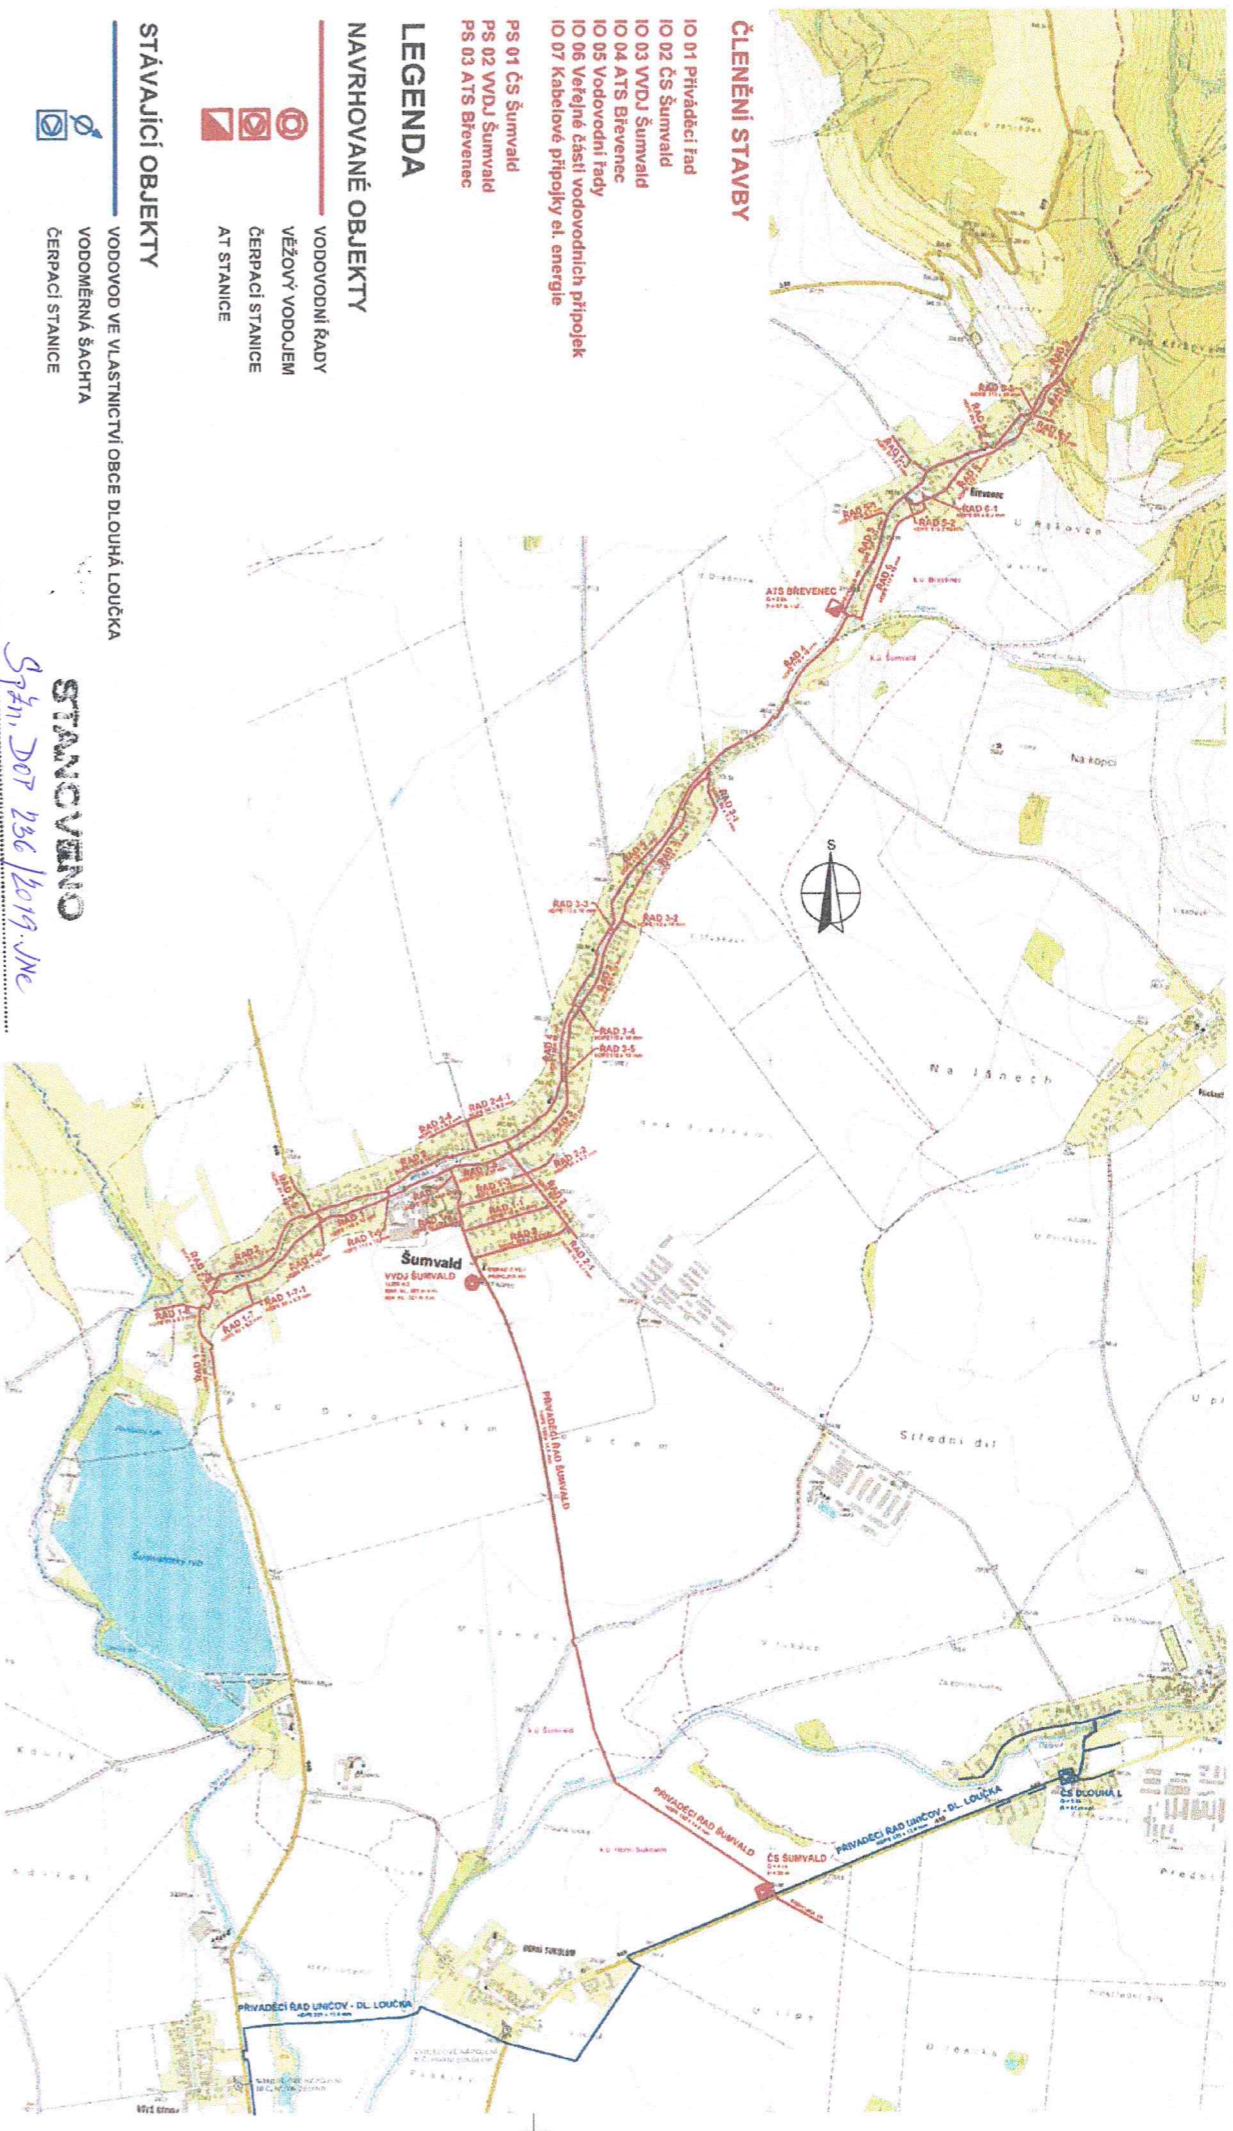

ČLENĚNÍ STAVBY

- IO 01 Přívaděčící řad
- IO 02 ČS Šumvald
- IO 03 VVDJ Šumvald
- IO 04 ATS Břevenc
- IO 05 Vodovodní řady
- IO 06 Veřejné části vodovodních přípojek
- IO 07 Kabelové přípojky el. energie

- PS 01 ČS Šumvald
- PS 02 VVDJ Šumvald
- PS 03 ATS Břevenc

LEGENDA

NAVROVAVANÉ OBJEKTY

- VODOVODNÍ RADY
- VEŽOVÝ VODOJEM
- ČERPACÍ STANICE
- AT STANICE


STÁVAJÍCÍ OBJEKTY

- VODOVOD VE VLASTNICTVÍ OBCE DL. LOUČKA
- VODOMĚRNÁ ŠACHTA
- ČERPACÍ STANICE

STANOVĚNÍ

9.7.11, DOT 236/2019, MK
ZNAŠKA
21.8.2019

Městský úřad Loučkov
odbor dopravy a silničního hospodářství
Příloha

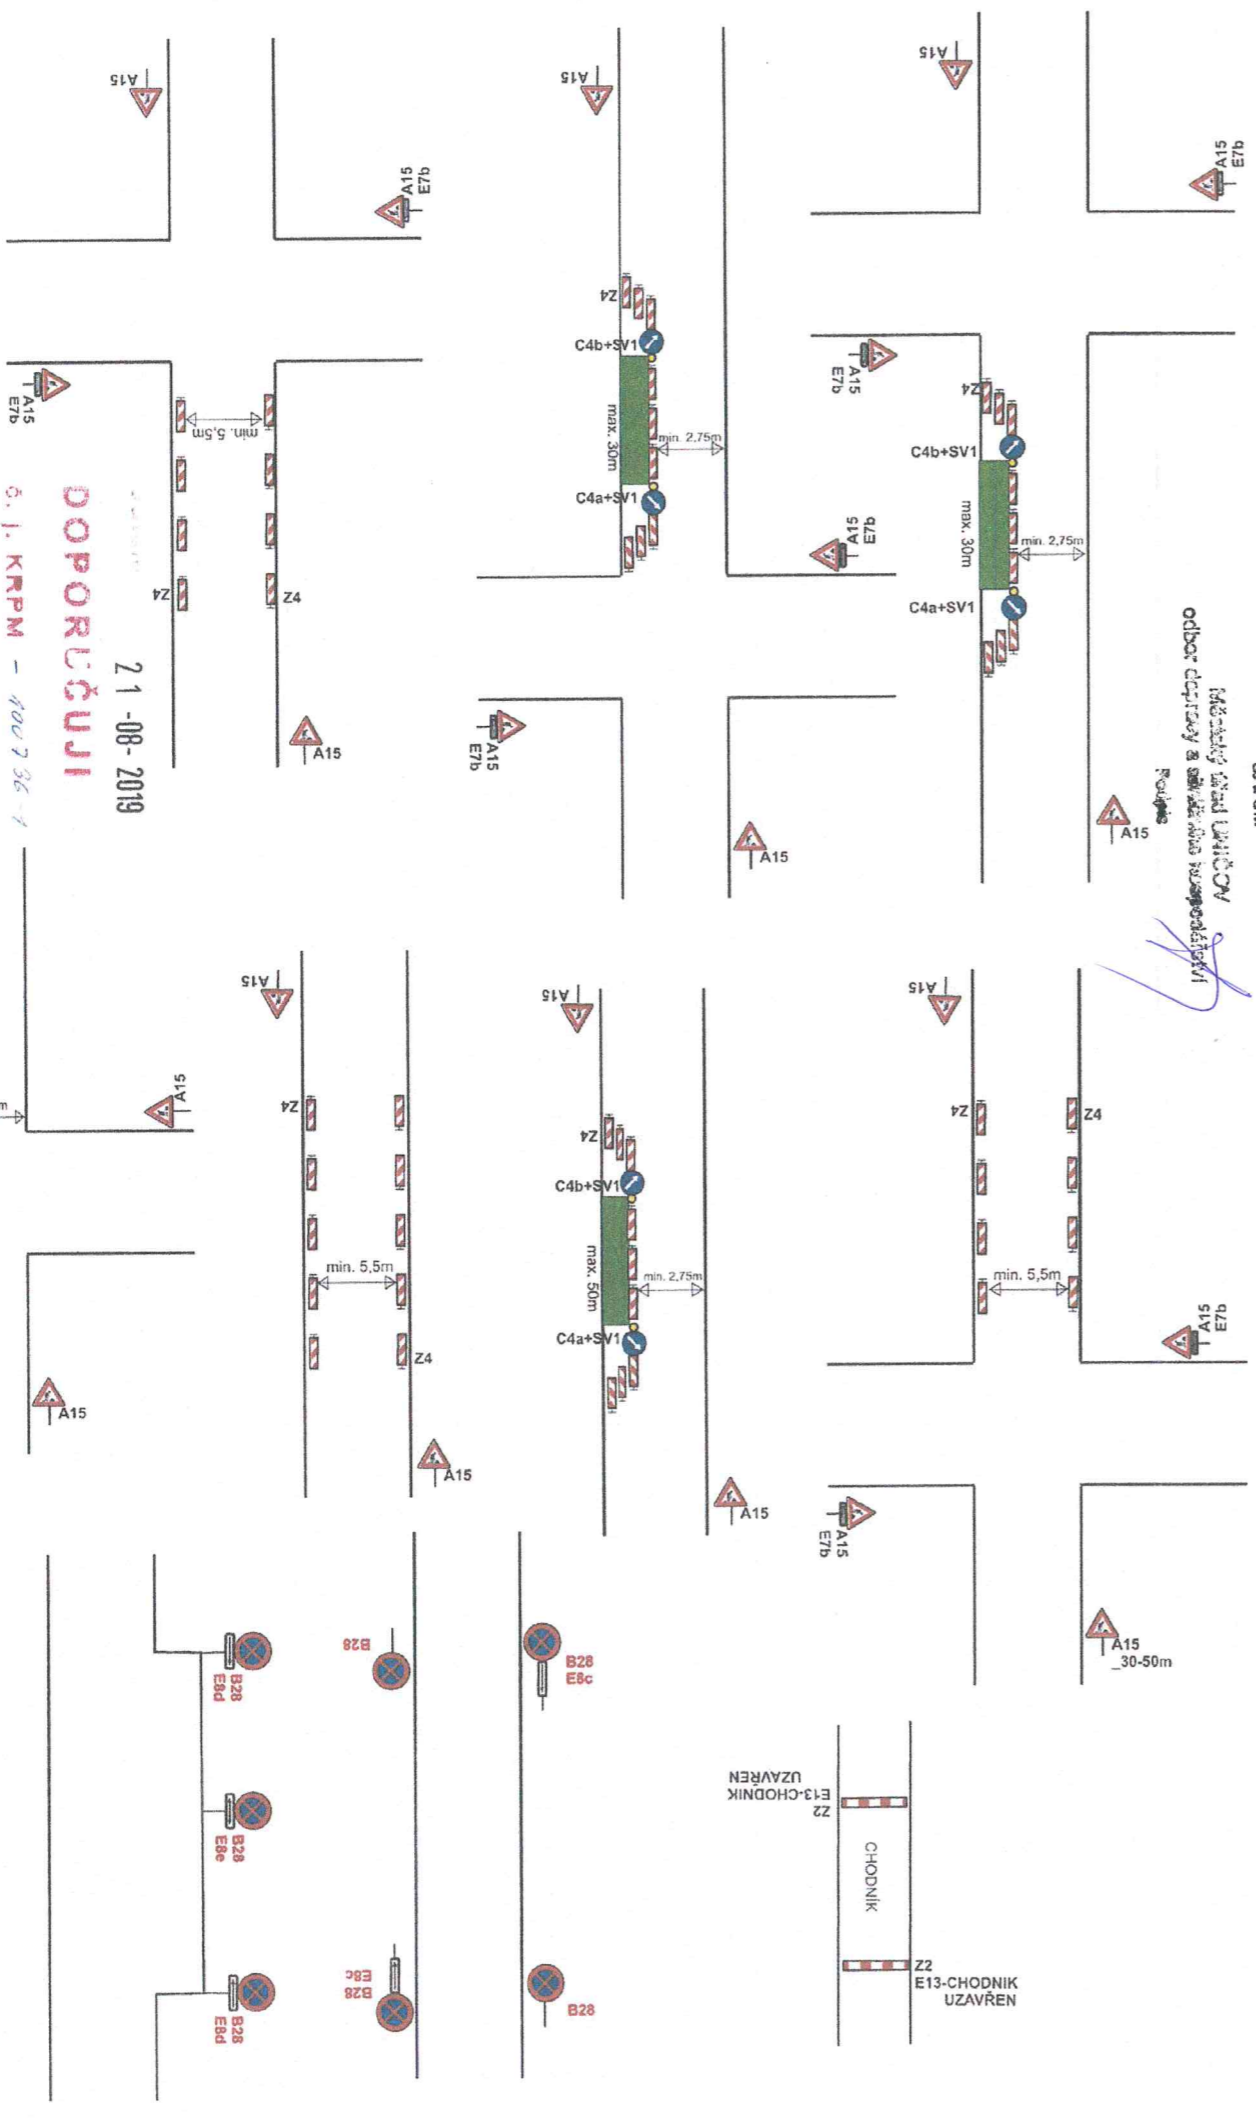

21-08-2019
DOPORUČUJI
5.1. KRPM - 800736-1

Podpis: *[Signature]*

13-2019-140506

B28 bude osazeno min. 7 dní dopředu s datem platnosti.
Pro zajištění bezpečnosti a plynulosti silničního provozu bude při realizaci všech změnových podnikáních (např. umístění vozidel stavby v prostoru pracovního místa na komunikaci, umístění staveništních materiálů a techniky atd. ...) při tvorbě kódu a při snímání viditelnosti (mlha, srážení, tuhá dešť apod.), provoz řízen aplikací ručního řízení provozu náležitě poučenu osobou na místě dle podmínek, dle ust. § 79 zák. Sb. 112/2000 Sb., která bude vybarvena a označena dle vyhlášky č. 294/2015 Sb.

Vypracoval: Velsler Lukáš	
Datum: 19.8.2019	
Přechodné dopravní značení sil. II/446, III/44629 a MK v obci Šumvald a Břevenc.	
Adresa provozovny: Pivovarská 2 Olomouc 772 00	
AKCE: VODOVOD ŠUMVALD A BŘEVENC	