


Přechodné dopravní značení sil. II/446,III/44629 a MK v obci Šumvald a Břevenec.

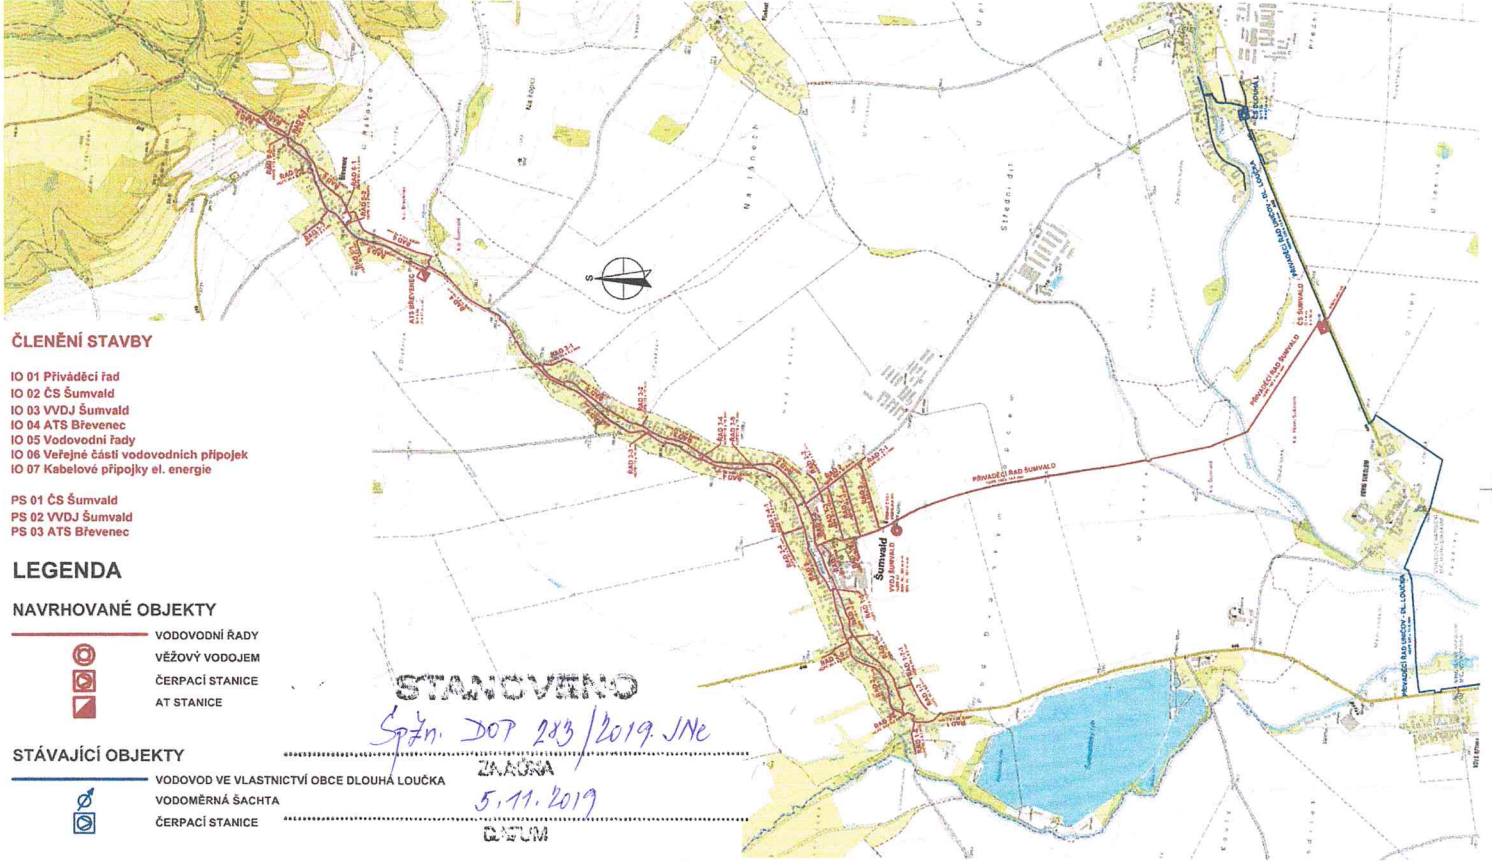

ČLENĚNÍ STAVBY

- IO 01 Přiváděcí řad
- IO 02 ČS Šumvald
- IO 03 VVDJ Šumvald
- IO 04 ATS Břevenec
- IO 05 Vodovodní řady
- IO 06 Veřejné části vodovodních přípojek
- IO 07 Kabelové přípojky el. energie

- PS 01 ČS Šumvald
- PS 02 VVDJ Šumvald
- PS 03 ATS Břevenec

LEGENDA

NAVRHOVANÉ OBJEKTY

- VODOVODNÍ ŘADY
- VĚŽOVÝ VODOJEM
- ČERPAČÍ STANICE
- AT STANICE


STÁVAJÍCÍ OBJEKTY

- VODOVOD VE VLASTNICTVÍ OBCE DLOUHÁ LOUČKA
- VODOMĚRNÁ ŠACHTA
- ČERPAČÍ STANICE

STANOVENO

Spřn. DOT 283/2019 JNe
 ZÁKONA
 5.11.2019
 DATUM

MĚSTSKÝ ÚŘAD ŠUMVALD
 odbor dopravy a silništního hospodářství
 Podpis: *[Signature]*

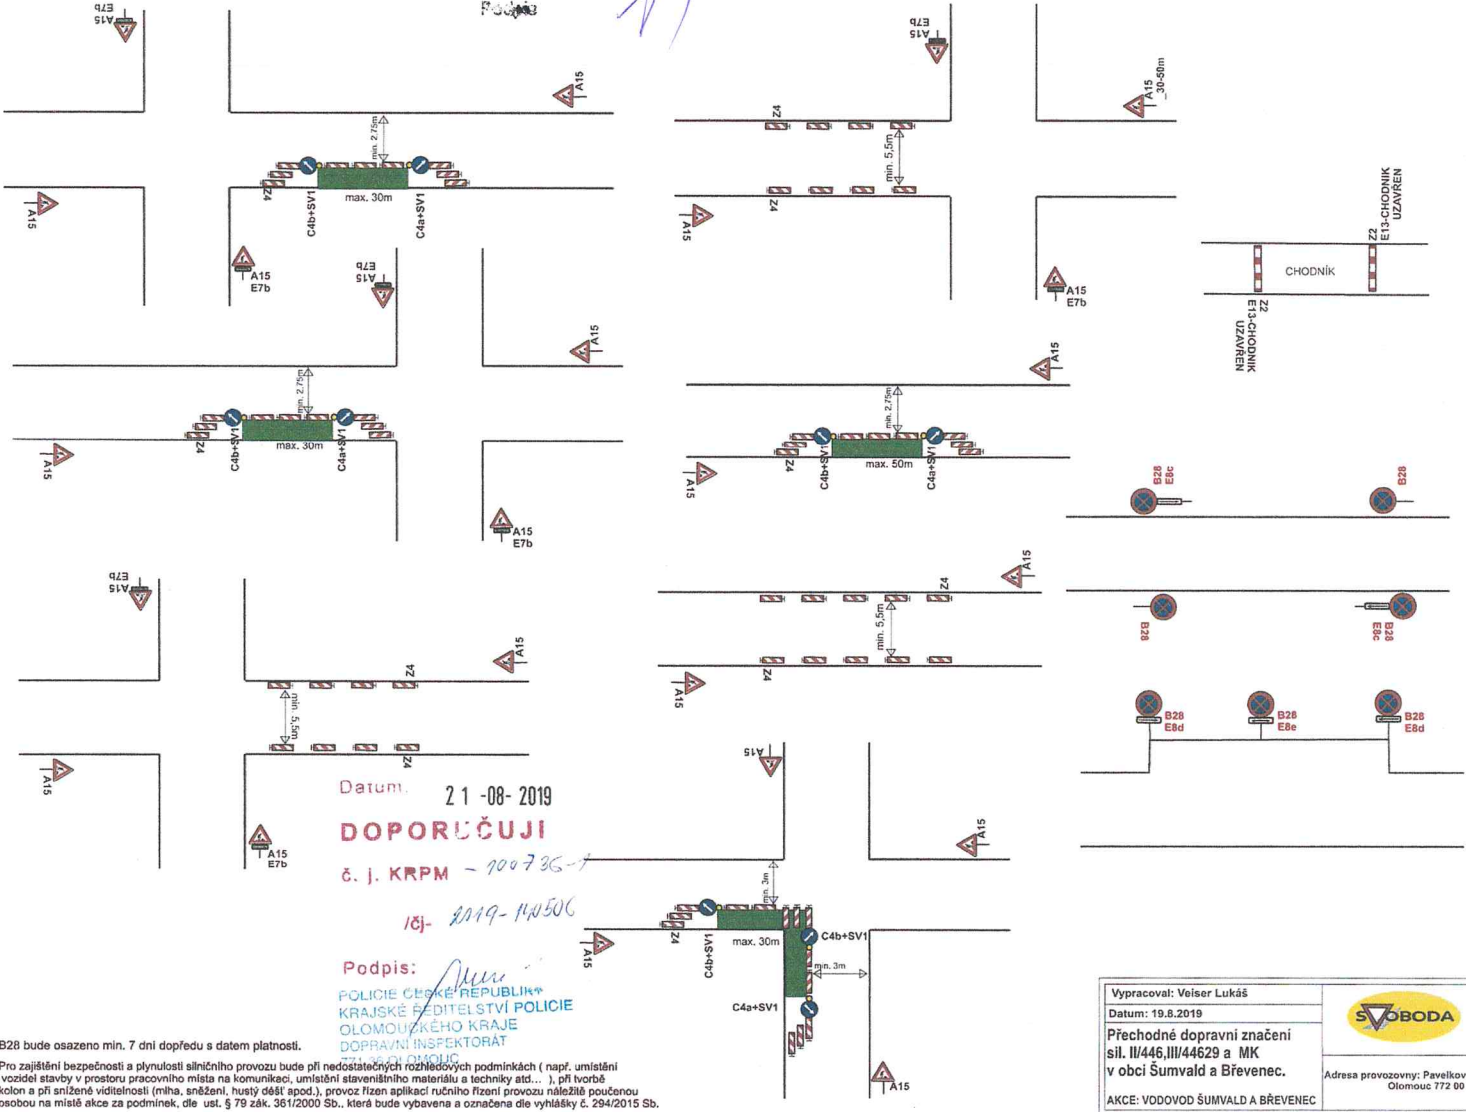

B28 bude osazeno min. 7 dni dopředu s datem platnosti.

Pro zajištění bezpečnosti a plynulosti silničního provozu bude při nedostatečných rozhledových podmínkách (např. umístění vozidel stavby v prostoru pracovního místa na komunikaci, umístění stavebního materiálu a techniky atd. ...), při tvorbě kolon a při snížené viditelnosti (mlha, snížení, hustý déšť apod.), provoz řízen aplikací ručního řízení provozu náležitě poučenou osobou na místě akce za podmínek, dle ust. § 79 zák. 361/2000 Sb., která bude vybavena a označena dle vyhlášky č. 294/2015 Sb.

Vypracoval: Veiser Lukáš Datum: 19.8.2019 Přechodné dopravní značení sil. II/446,III/44629 a MK v obci Šumvald a Břevenec. AKCE: VODOVOD ŠUMVALD A BŘEVENEC	Adresa provozovny: Pavelkova 2 Olomouc 772 00
--	--