


Přechodné dopravní značení sil. II/446, III/44629 a MK v obci Šumvald a Břevenc.

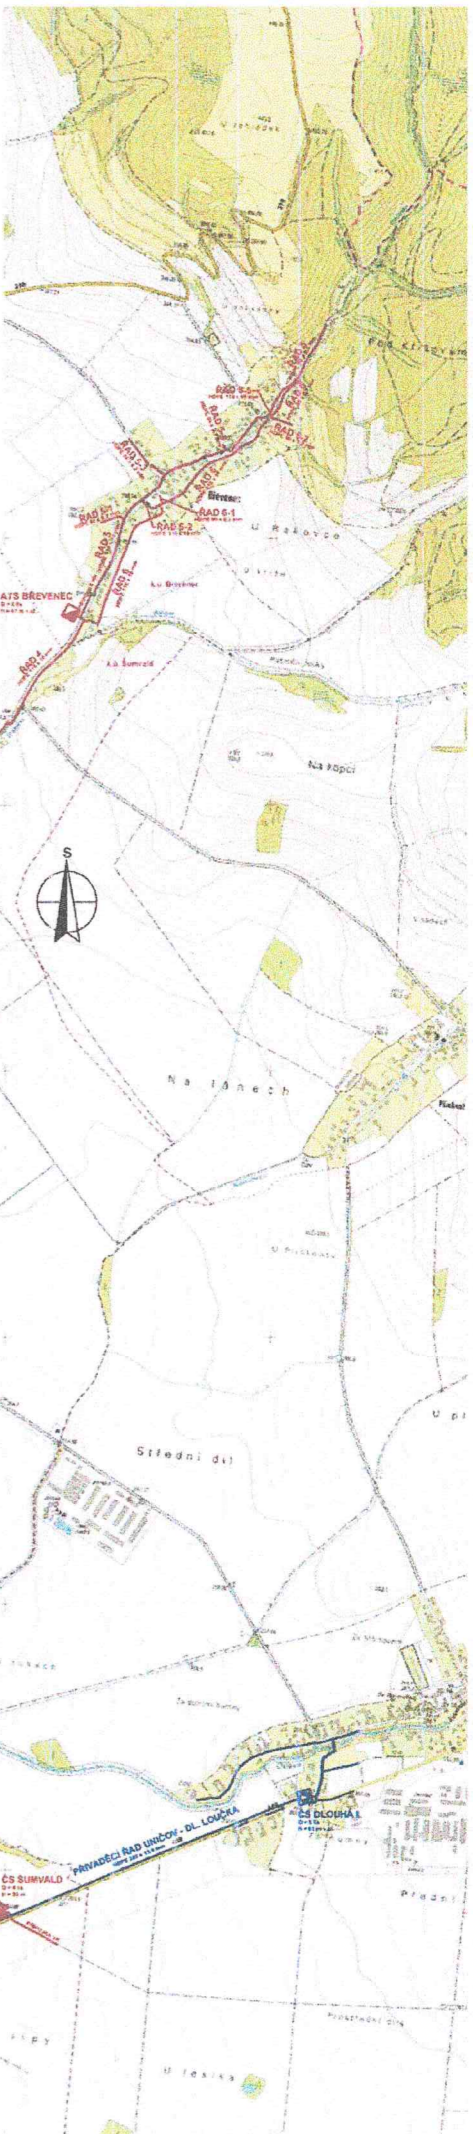

ČLENĚNÍ STAVBY

- IO 01 Privátníci rad
- IO 02 ČS Šumvald
- IO 03 VVDJ Šumvald
- IO 04 AT5 Břevenc
- IO 05 Vodovodní řady
- IO 06 Veřejné části vodovodních přípojek
- IO 07 Kabelové přípojky el. energie

- PS 01 ČS Šumvald
- PS 02 VVDJ Šumvald
- PS 03 AT5 Břevenc

LEGENDA



- NAVROVANÉ OBJEKTY**
- VODOVODNÍ ŘADY
 - VEŽOVÝ VODOJEM
 - ČERPAČÍ STANICE
 - AT STANICE

STÁVAJÍCÍ OBJEKTY

- VODOVODNÍ ŠACHTA
- ČERPAČÍ STANICE

STAVOVNĚ
 S 74. 207 45 / 2020 JK
 ZÁKAZNÍK
 14. 2020

Ing. Jaroslav LUKÁŠEK
 odbor dopravy a silničního hospodářství
 POUKAZ

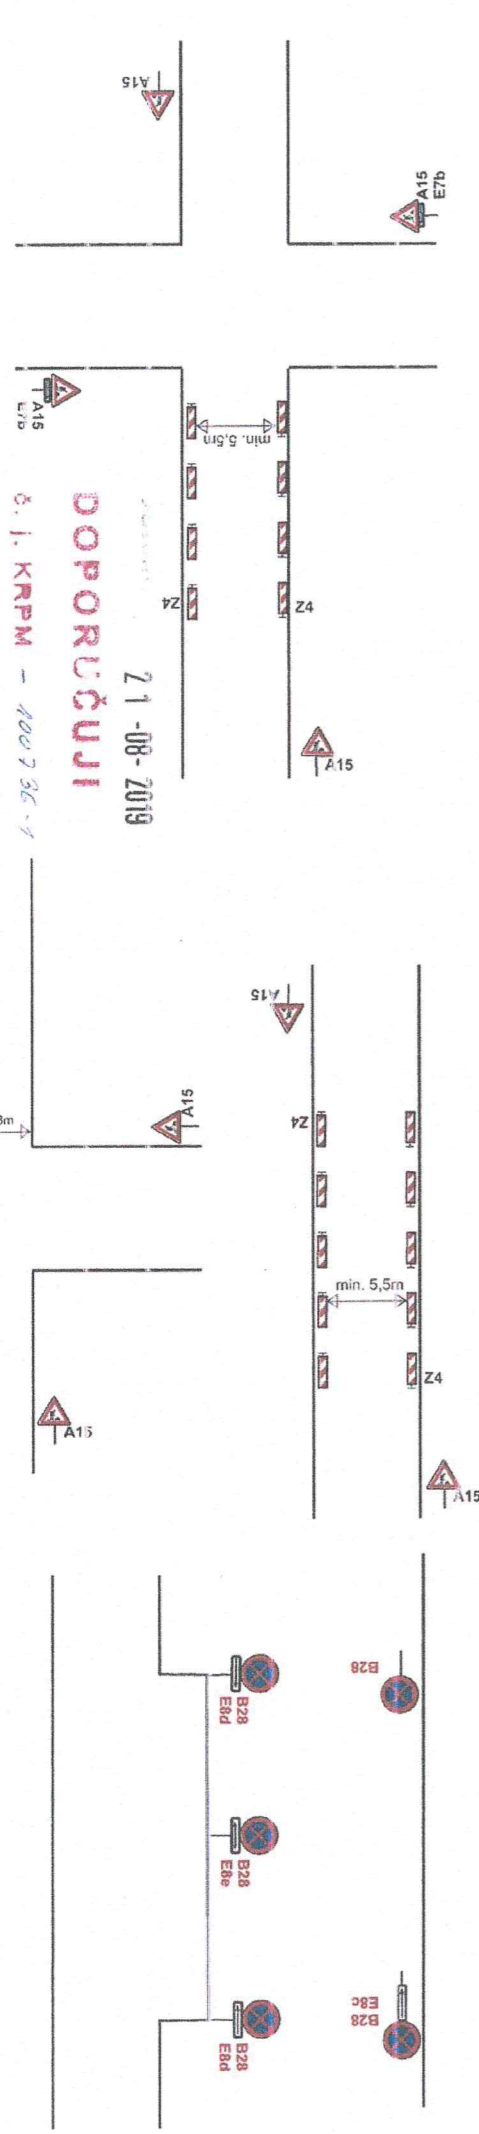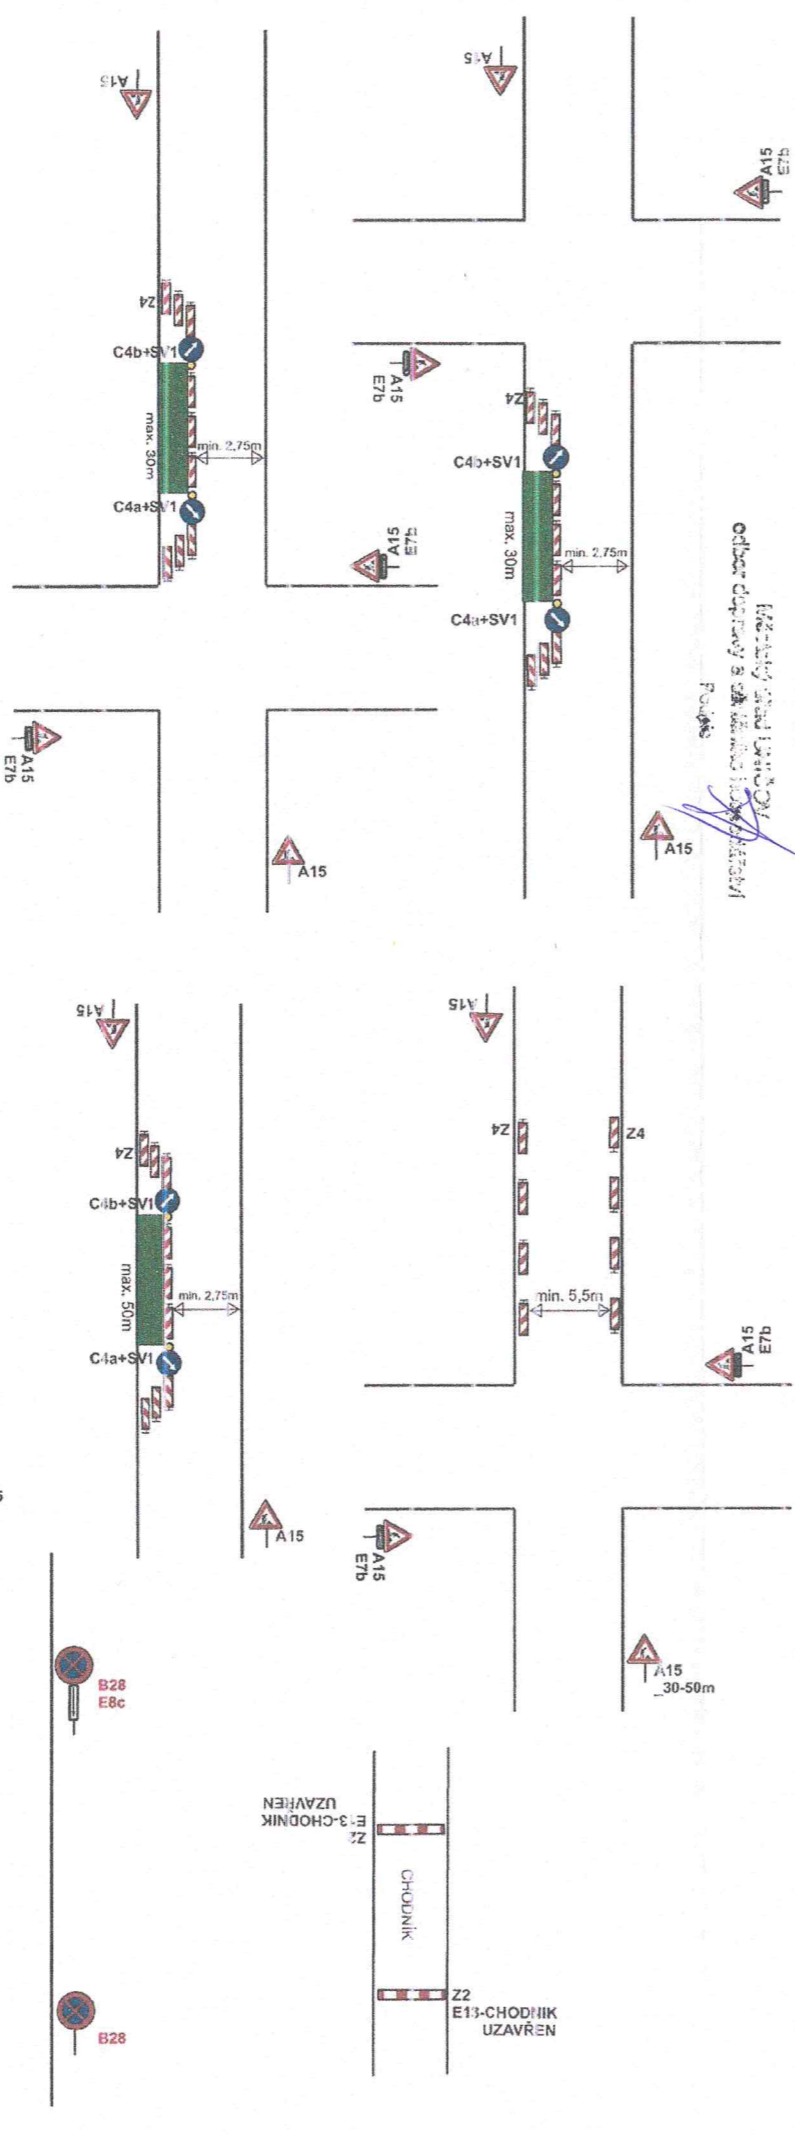

DOPORUČUJI
 21-08-2019

Š. J. KRPM - 100736-1

Podpis: *[Signature]*
 18-10-19-440506

B28 bude osazeno min. 7 dní dopředu s datem platnosti.
 Pro zajištění bezpečnosti a plynulosti silničního provozu bude při nedostatečných rozhledových podmínkách (např. umístění vozidel stávajících v prostoru pracovního místa na komunikaci, umístění stávkového materiálu a techniky atd.) A při výhledu kolon a při snížené viditelnosti (mlha, smržení, hustý déšť apod.), provoz řízen aplikací ručního řízení provozu následně poučenou osobou na místě akce za podmínek, dle ust. § 79 zák. 361/2000 Sb., která bude vypracována a označena dle vyhlášky č. 284/2015 Sb.

Vypracoval: Václav LUKÁŠEK		
Datum: 19.8.2019		
Přechodné dopravní značení sil. II/446, III/44629 a MK v obci Šumvald a Břevenc.		
Adresa provozovny: Pavlovka 2 Olomouc 772 00		