


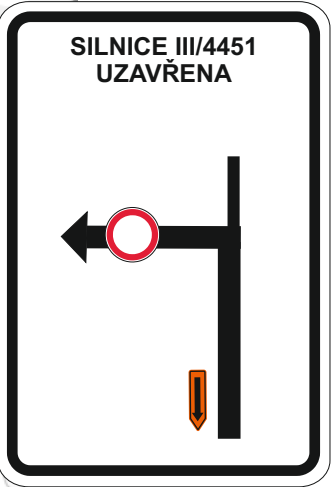


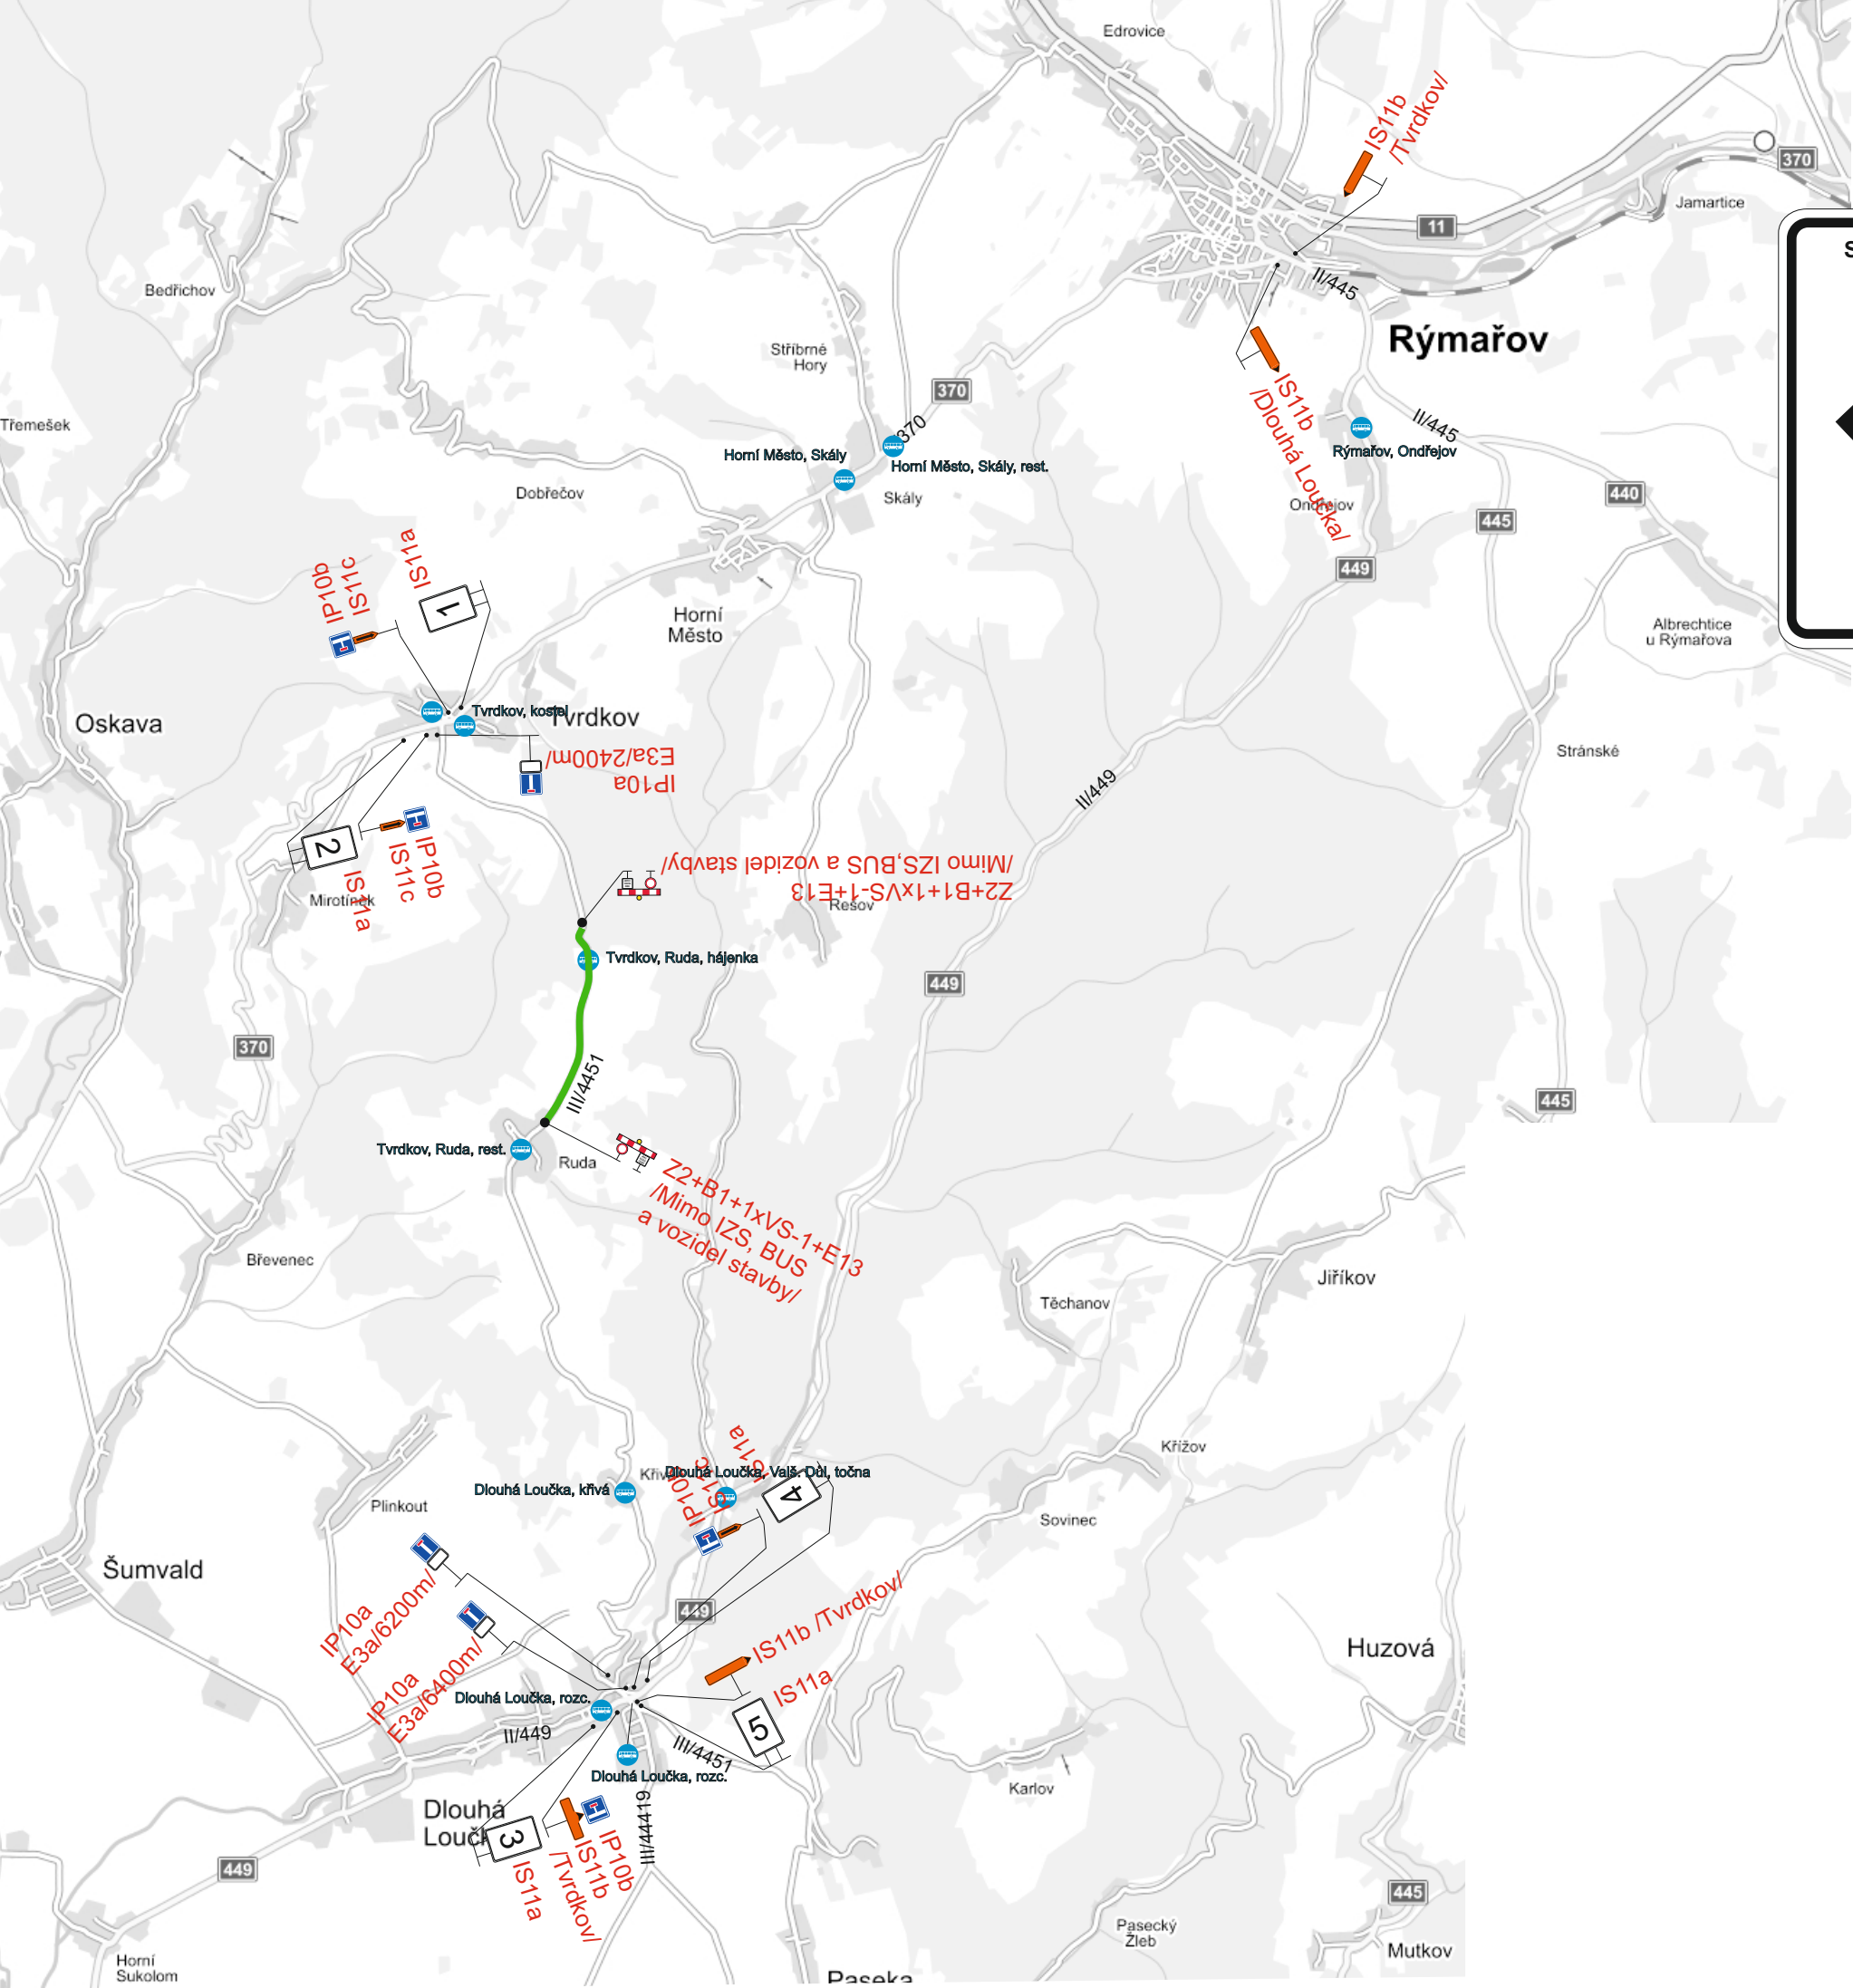


1

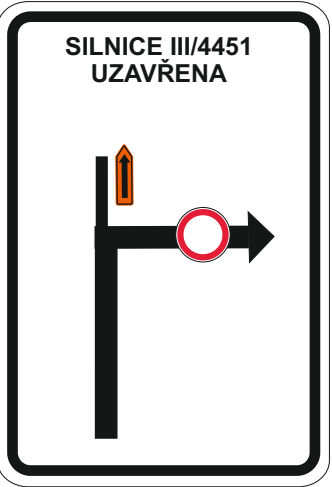


2

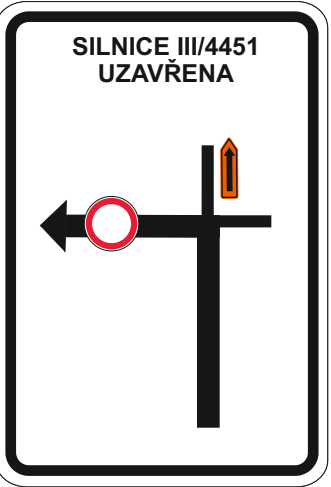


3

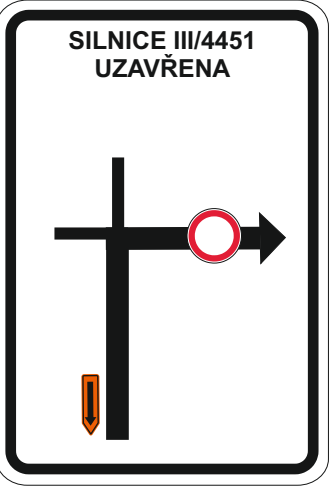

4

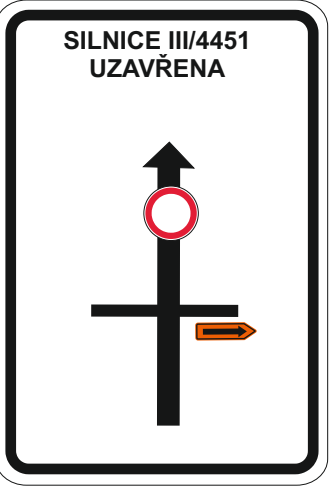

5

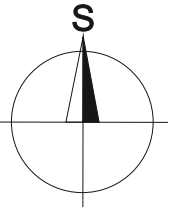

 Uzavřený úsek

V termínu 27.7.-23.8.2020 bude na DZ E13 umístěn text „Mimo vozidel stavby“.

Vypracoval:	Datum:	SEKNE SEKNE, spol. s r.o. Hamerská 12, 772 00 Olomouc DIČ: CZ62363701 tel./fax: 585 311 867
Ing. Jiří Bluma	3.6.2020	
Silnice III/4451 hr. OL kraje - - Tvrdkov, 3.etapa		
Úplná uzavírka silnice III/4451		
Přechodné dopravní značení		