
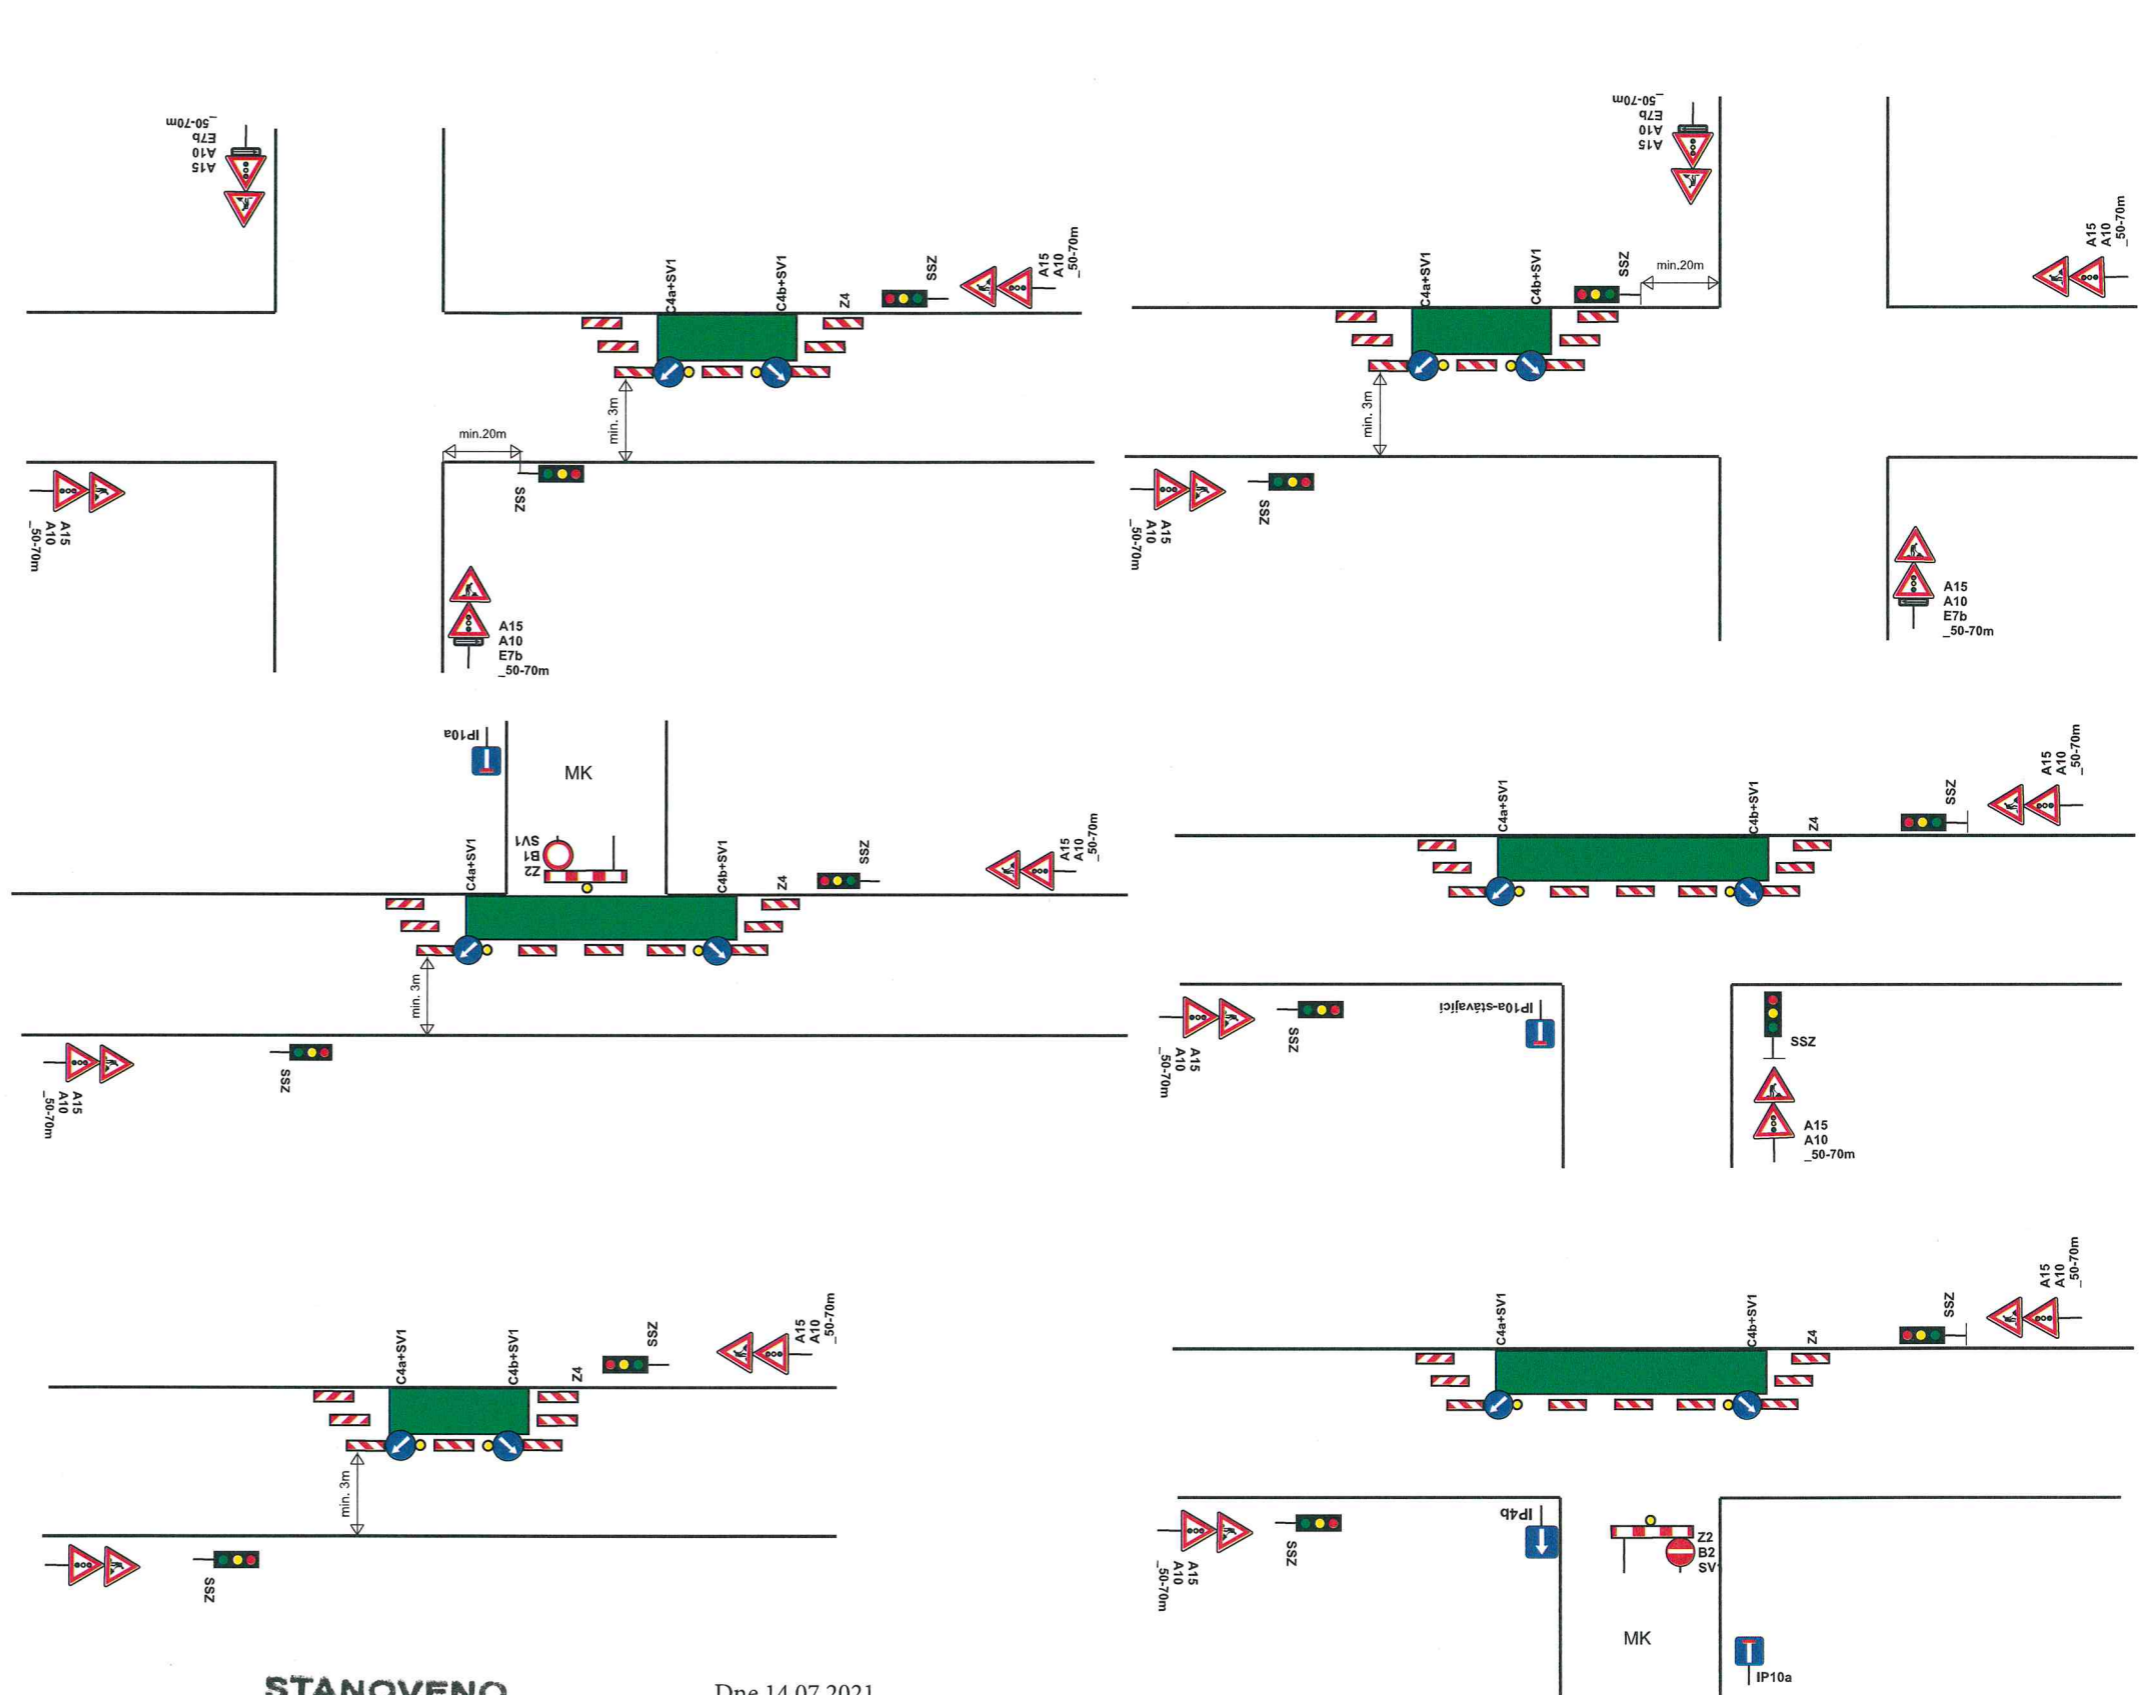


Částečná uzavírka sil. II/446, III/44628, III/44629, III/4492, III/37013 v obci Šumvald Břevenec.

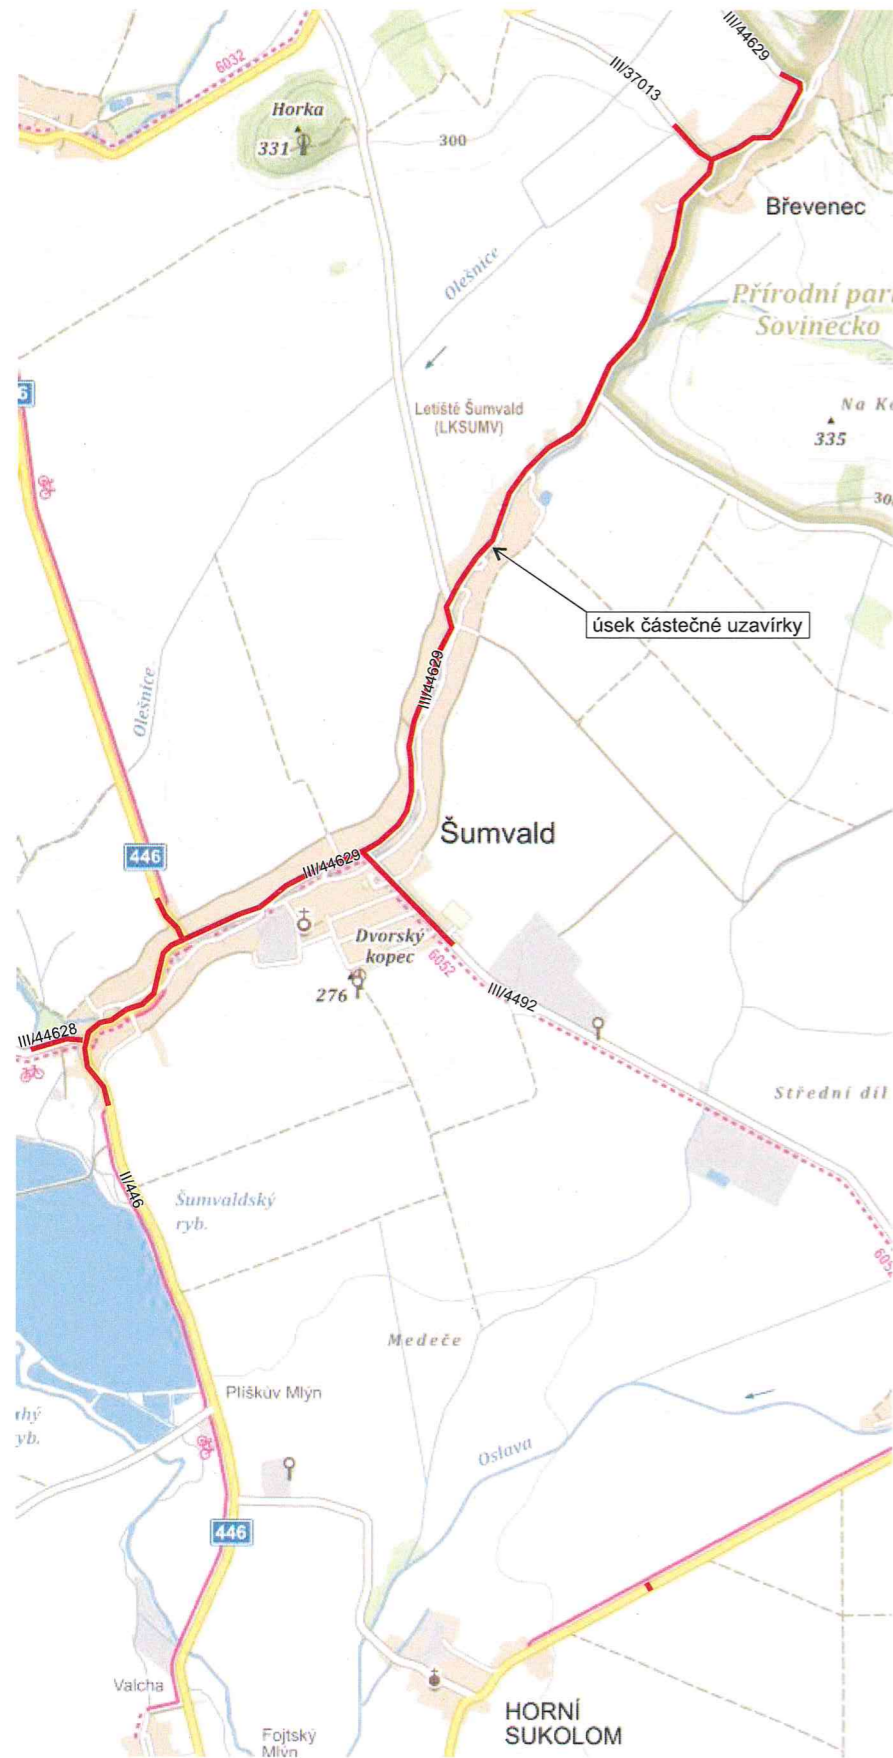

STANOVENO

Spz. Dop 199/2021 JNe
ZNAČKA

21.7.2021
DATUM

Městský úřad UNIČOV
odbor dopravy a silničního hospodářství
Podpis *[Signature]*

Dne 14.07.2021
DOPORUČUJI
KRPM-83142-1/ČJ-2021-140506

POLICIE ČESKÉ REPUBLIKY
KRAJSKÉ ŘEDITELSTVÍ POLICIE
OLOMOUCKÉHO KRAJE
DOPRAVNÍ INSPEKTORÁT
771 38 OLOMOUC
[Signature]

Vypracoval: Veiser Lukáš

Datum: 14.7.2021

Částečná uzavírka sil. II/446,
III/44628, III/44629, III/4492,
III/37013 v obci Šumvald Břevenec.

Akce:
VODOVOD ŠUMVALD A BŘEVENEC



Adresa provozovny: Pavelkova 2
Olomouc 772 00