

Jplná uzavírka sil. III/31550 v obci Nová Hradečná.


1. **POZOR**
SILNICE III/31550 NOVÁ HRADEČNÁ
UZAVŘENA

2. SILNICE III/31550 NOVÁ HRADEČNÁ
UZAVŘENA

3. SILNICE III/31550 NOVÁ HRADEČNÁ
UZAVŘENA

4. SILNICE III/31550 NOVÁ HRADEČNÁ
UZAVŘENA

5. SILNICE III/31550 NOVÁ HRADEČNÁ
UZAVŘENA

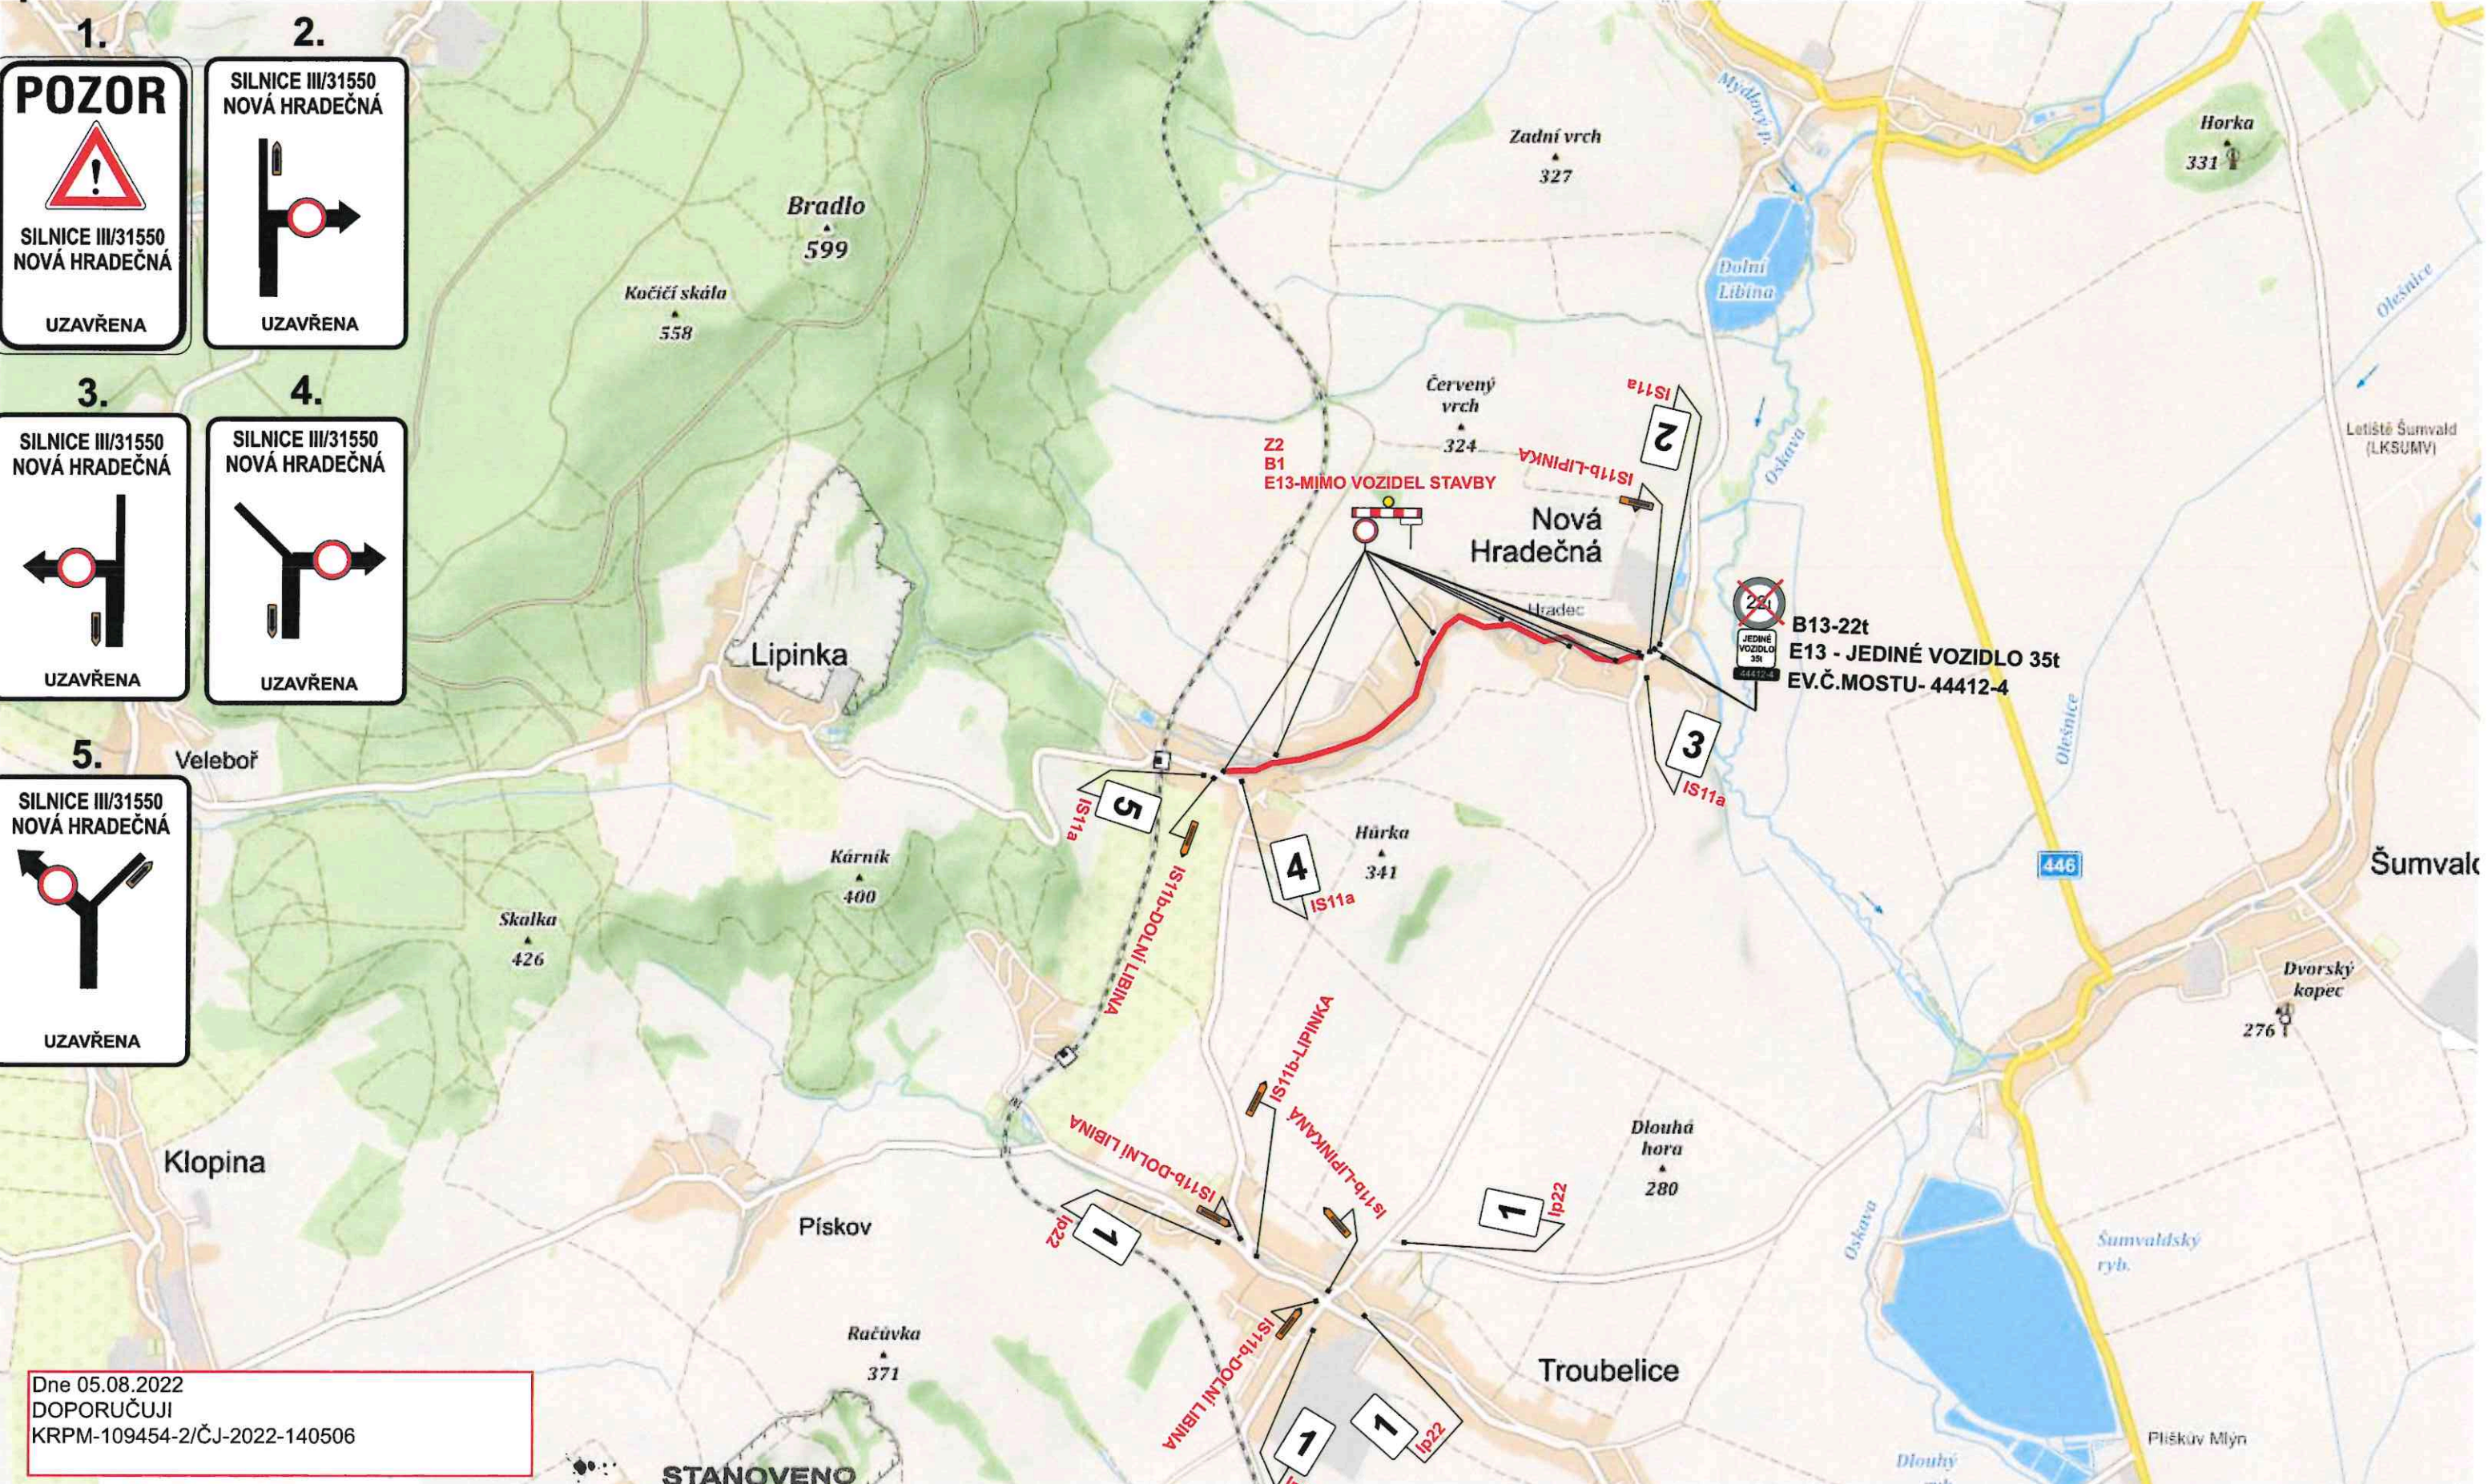

Dne 05.08.2022
DOPORUČUJI
KRPM-109454-2/ČJ-2022-140506


POLICIE ČESKÉ REPUBLIKY
KRAJSKÉ ŘEDITELSTVÍ POLICIE
OLOMOUCKÉHO KRAJE
DOPRAVNÍ INSPEKTORÁT
771 36 OLOMOUČ

STANOVENO
Sřm DOP 236/2022 JNe
ZNAČKA
10.8.2022
DATUM
Městský úřad UNICHOV
odbor dopravy a silničního hospodářství
Podpis

Vypracoval: Veiser Lukáš Datum: 24.6.2022 Úplná uzavírka sil. III/31550 v obci Nová Hradečná.	 Adresa provozovny: Pavelkova Olomouc 772 00
--	--

Jplná uzavírka sil. III/31552 v obci Nová Hradečná.

TERMÍN: 10.10. - 23.10.2022

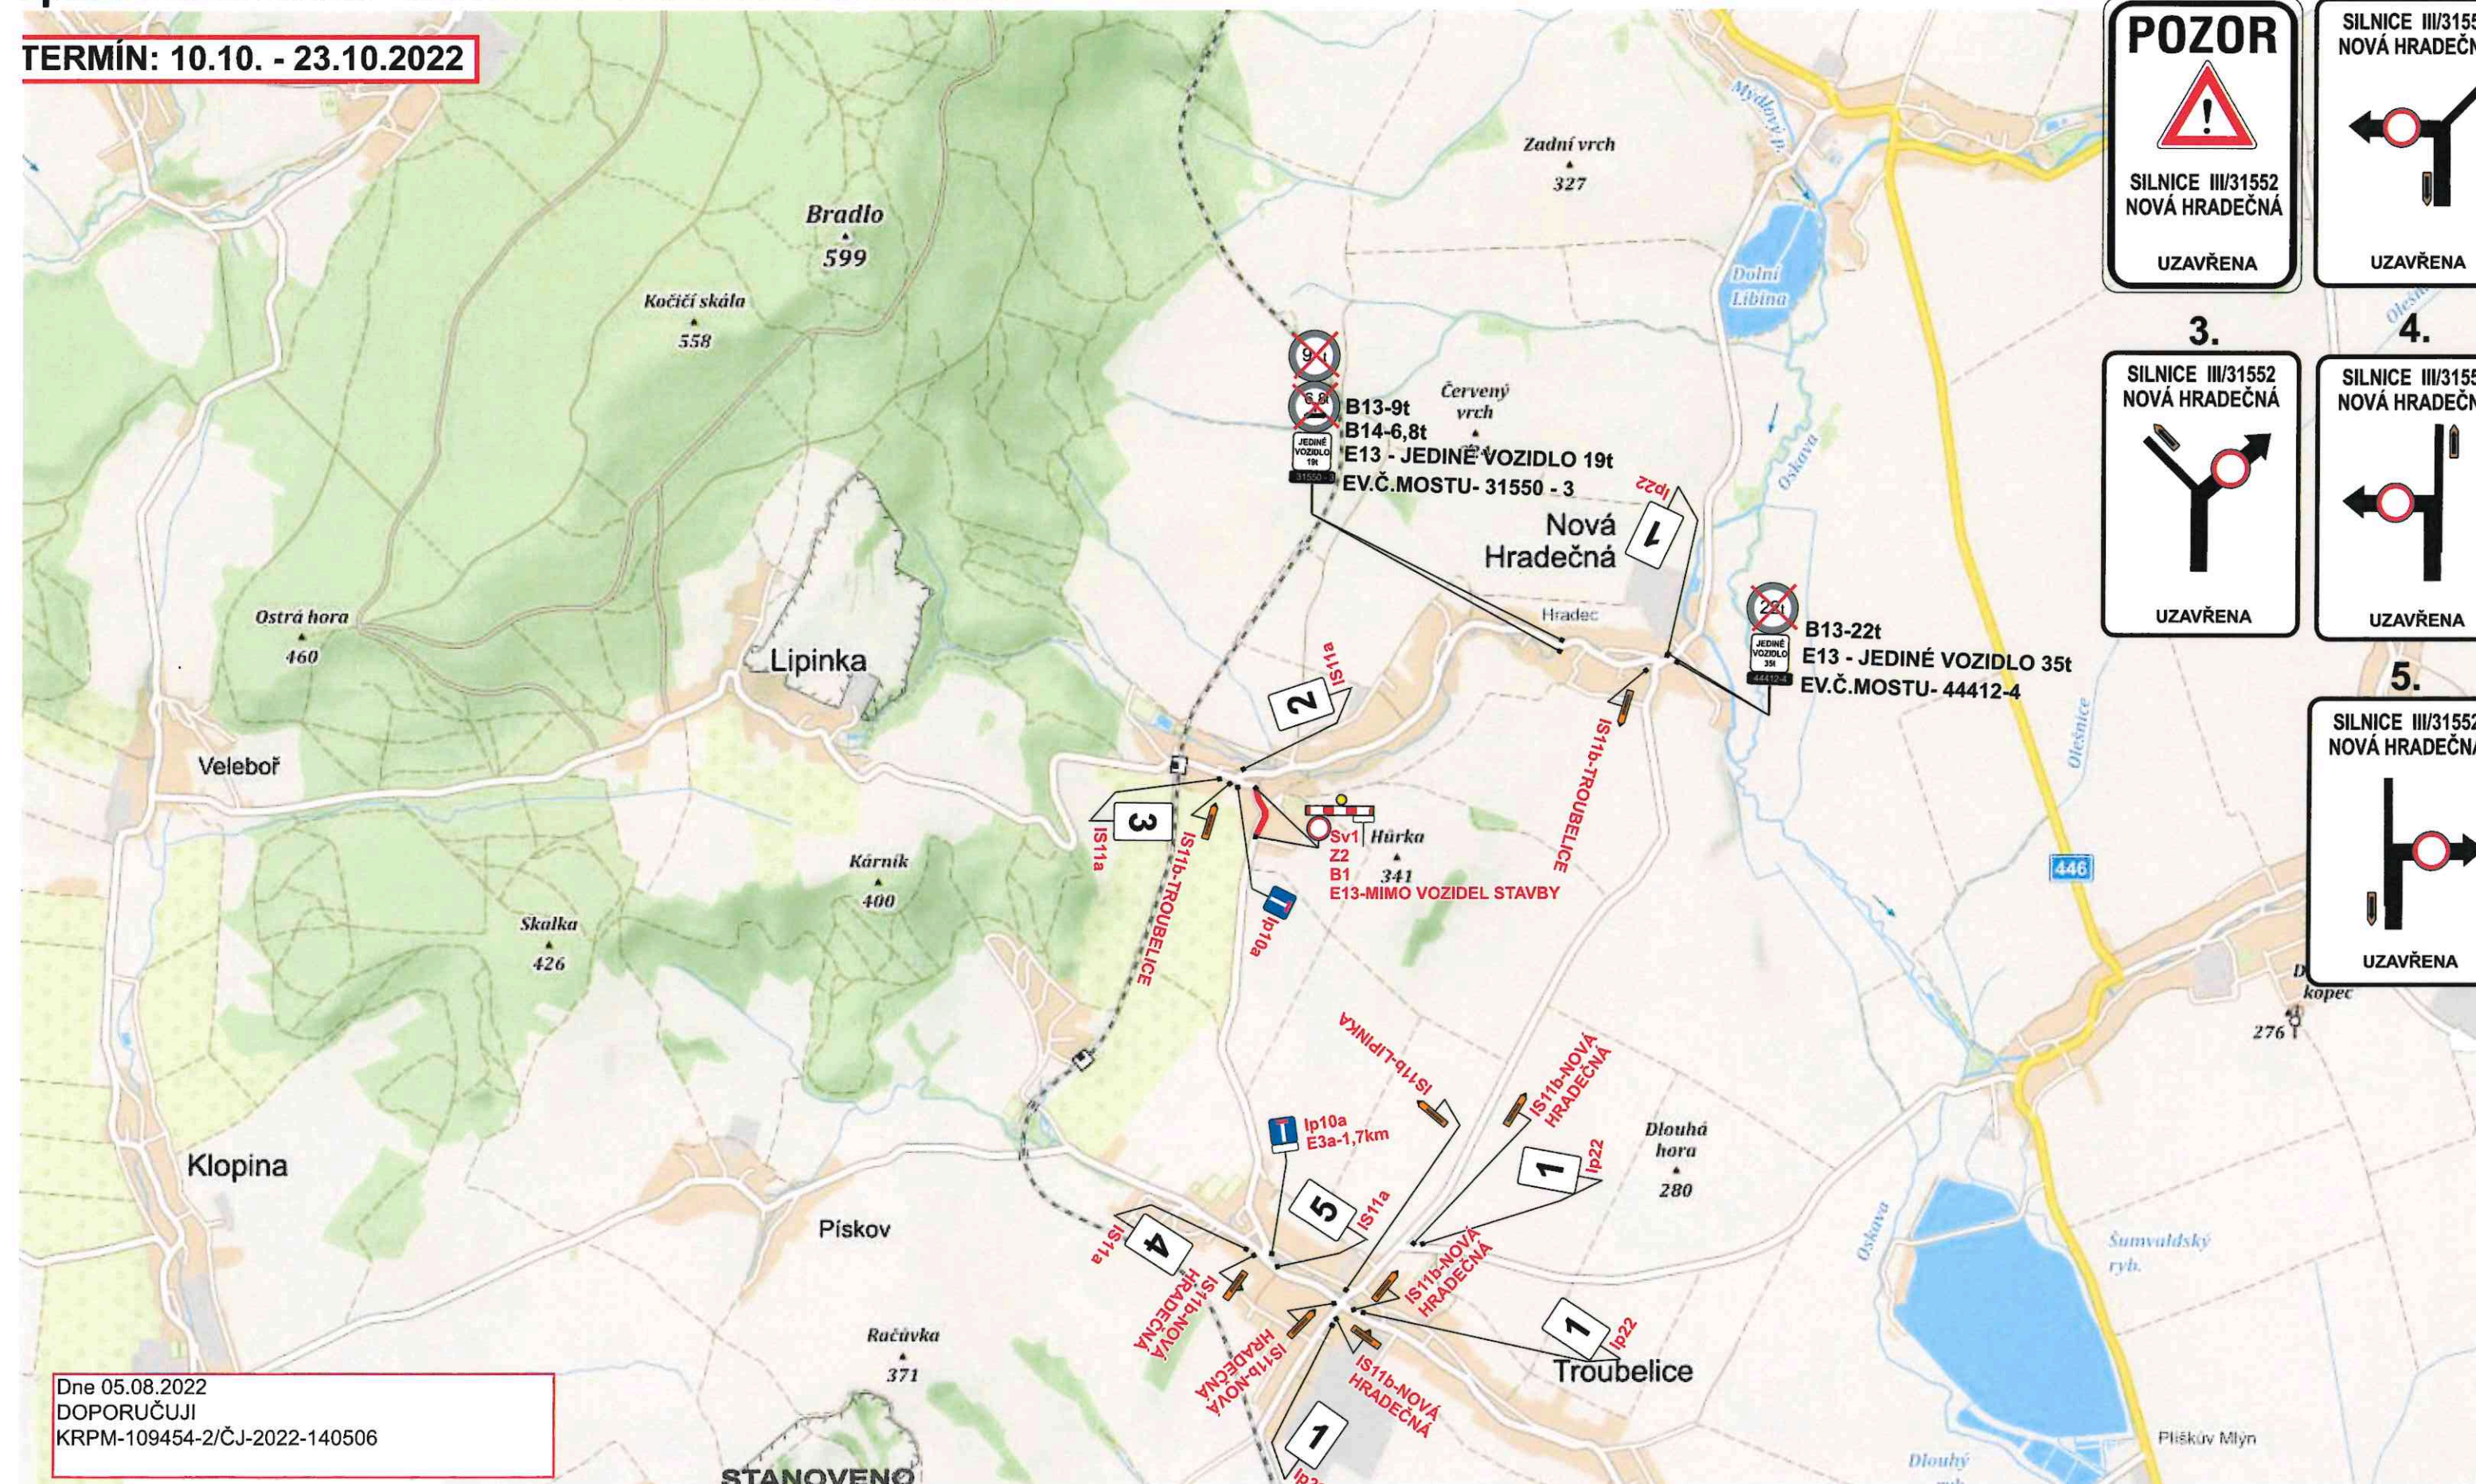

<p>1.</p>	<p>2.</p>
<p>3.</p>	<p>4.</p>
<p>5.</p>	

Dne 05.08.2022
DOPORUČUJI
KRPM-109454-2/ČJ-2022-140506

POLICIE ČESKÉ REPUBLIKY
KRAJSKÉ ŘEDITELSTVÍ POLICIE
OLOMOUCKÉHO KRAJE
DOPRAVNÍ INSPEKTORÁT
771 36 OLOMOUC

STANOVENO
Spř. 207 236 /2022 JNe
ZNAČKA
10.8.2022
DATUM
Městský úřad UNIČOV
odbor dopravy a silničního hospodářství
Podpis

Vypracoval: Veiser Lukáš
Datum: 24.6.2022
Úplná uzavírka sil. III/31552
v obci Nová Hradečná.



Adresa provozovny: Pavelkova
Olomouc 772 00

Úplná uzavírka sil. III/44412 v obci Nová Hradečná.

1.
POZOR

 SILNICE III/44412 NOVÁ HRADEČNÁ
 UZAVŘENA

2.
 SILNICE III/44412 NOVÁ HRADEČNÁ

 UZAVŘENA

3.
 SILNICE III/44412 NOVÁ HRADEČNÁ


 UZAVŘENA

4.
 SILNICE III/44412 NOVÁ HRADEČNÁ

 UZAVŘENA

5.
 SILNICE III/44412 NOVÁ HRADEČNÁ

 UZAVŘENA

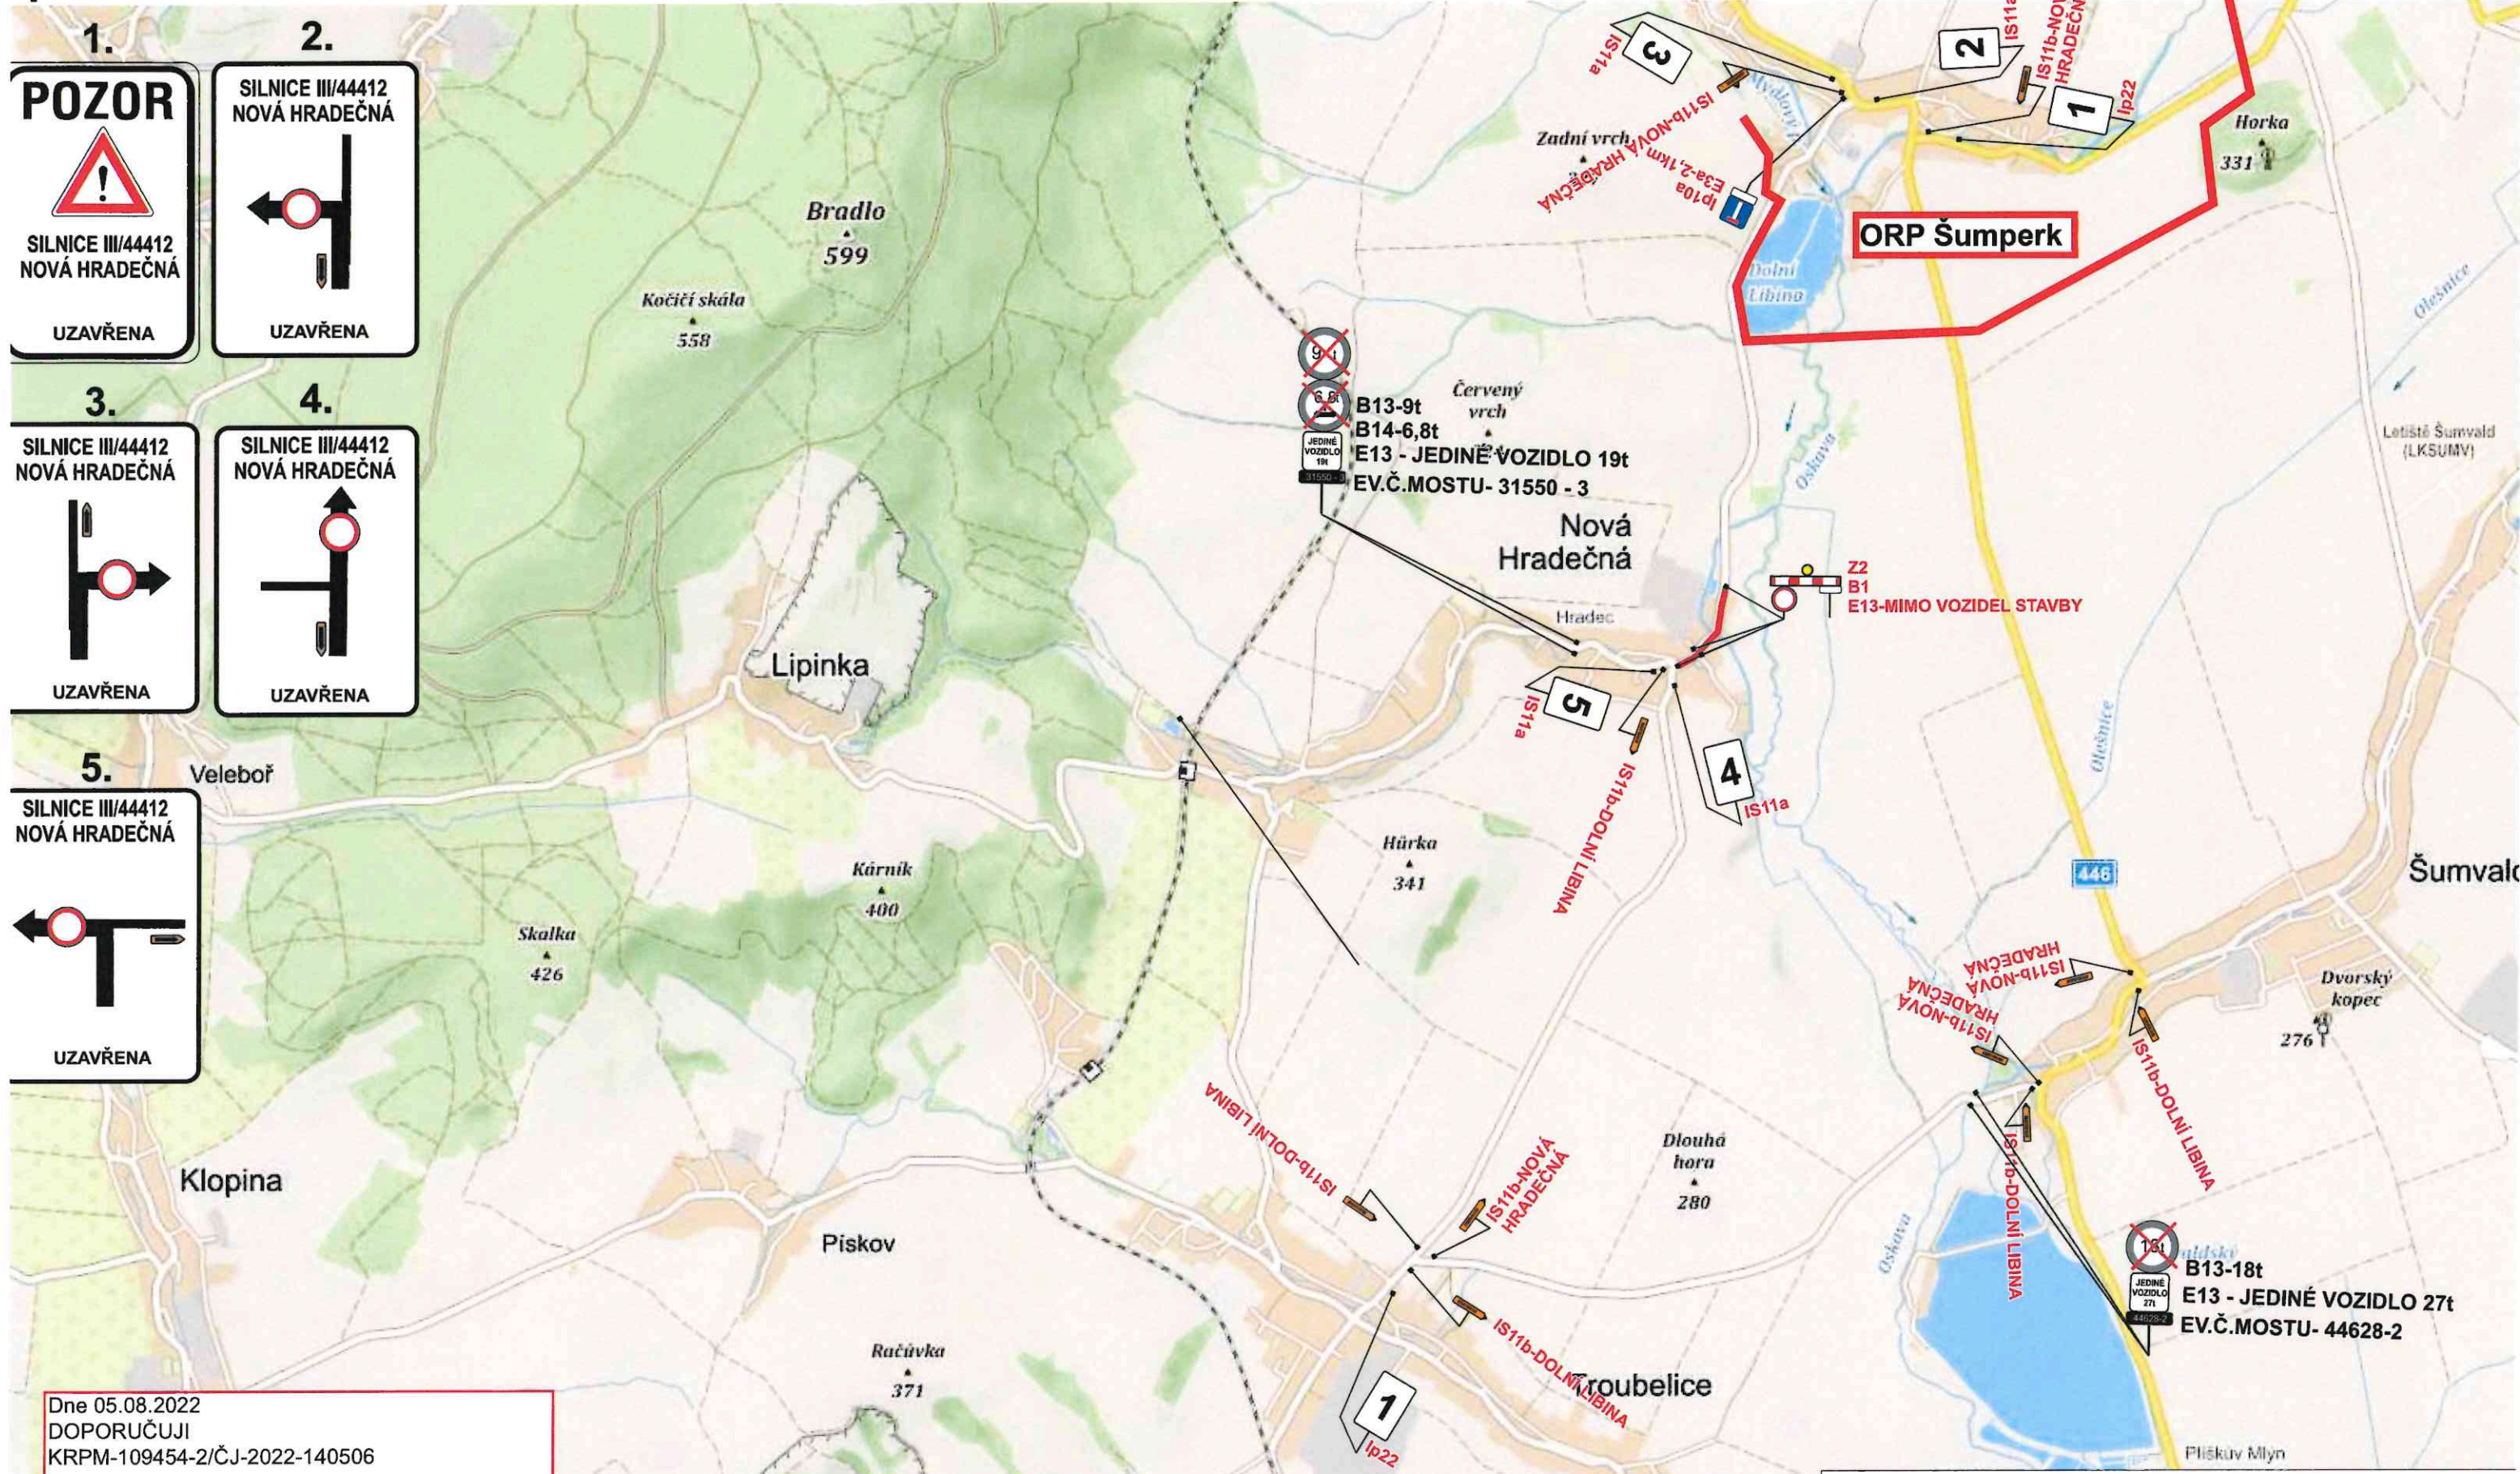

Dne 05.08.2022
 DOPORUČUJI
 KRPM-109454-2/ČJ-2022-140506

POLICIE ČESKÉ REPUBLIKY
 KRAJSKÉ ŘEDITELSTVÍ POLICIE
 OLOMOUCKÉHO KRAJE
 DOPRAVNÍ INSPEKTORÁT
 771 36 OLOMOUČ

STANOVENO
 Spz. DOP 236/2022 JNe
 ZNAČKA
 10.8.2022
 DATUM
 Městský úřad UNIČOV
 odbor dopravy a silničního hospodářství
 Podpis

Vypracoval: Veiser Lukáš
 Datum: 24.6.2022
**Úplná uzavírka sil. III/44412
 v obci Nová Hradečná.**



Adresa provozovny: Pavelkova 2
 Olomouc 772 00

Jplná uzavírka sil. III/44412 v obci Nová Hradečná.


1. **POZOR**
SILNICE III/44412 NOVÁ HRADEČNÁ
UZAVŘENA

2. SILNICE III/44412 NOVÁ HRADEČNÁ
UZAVŘENA

3. SILNICE III/44412 NOVÁ HRADEČNÁ
UZAVŘENA

4. SILNICE III/44412 NOVÁ HRADEČNÁ
UZAVŘENA

5. SILNICE III/44412 NOVÁ HRADEČNÁ
UZAVŘENA

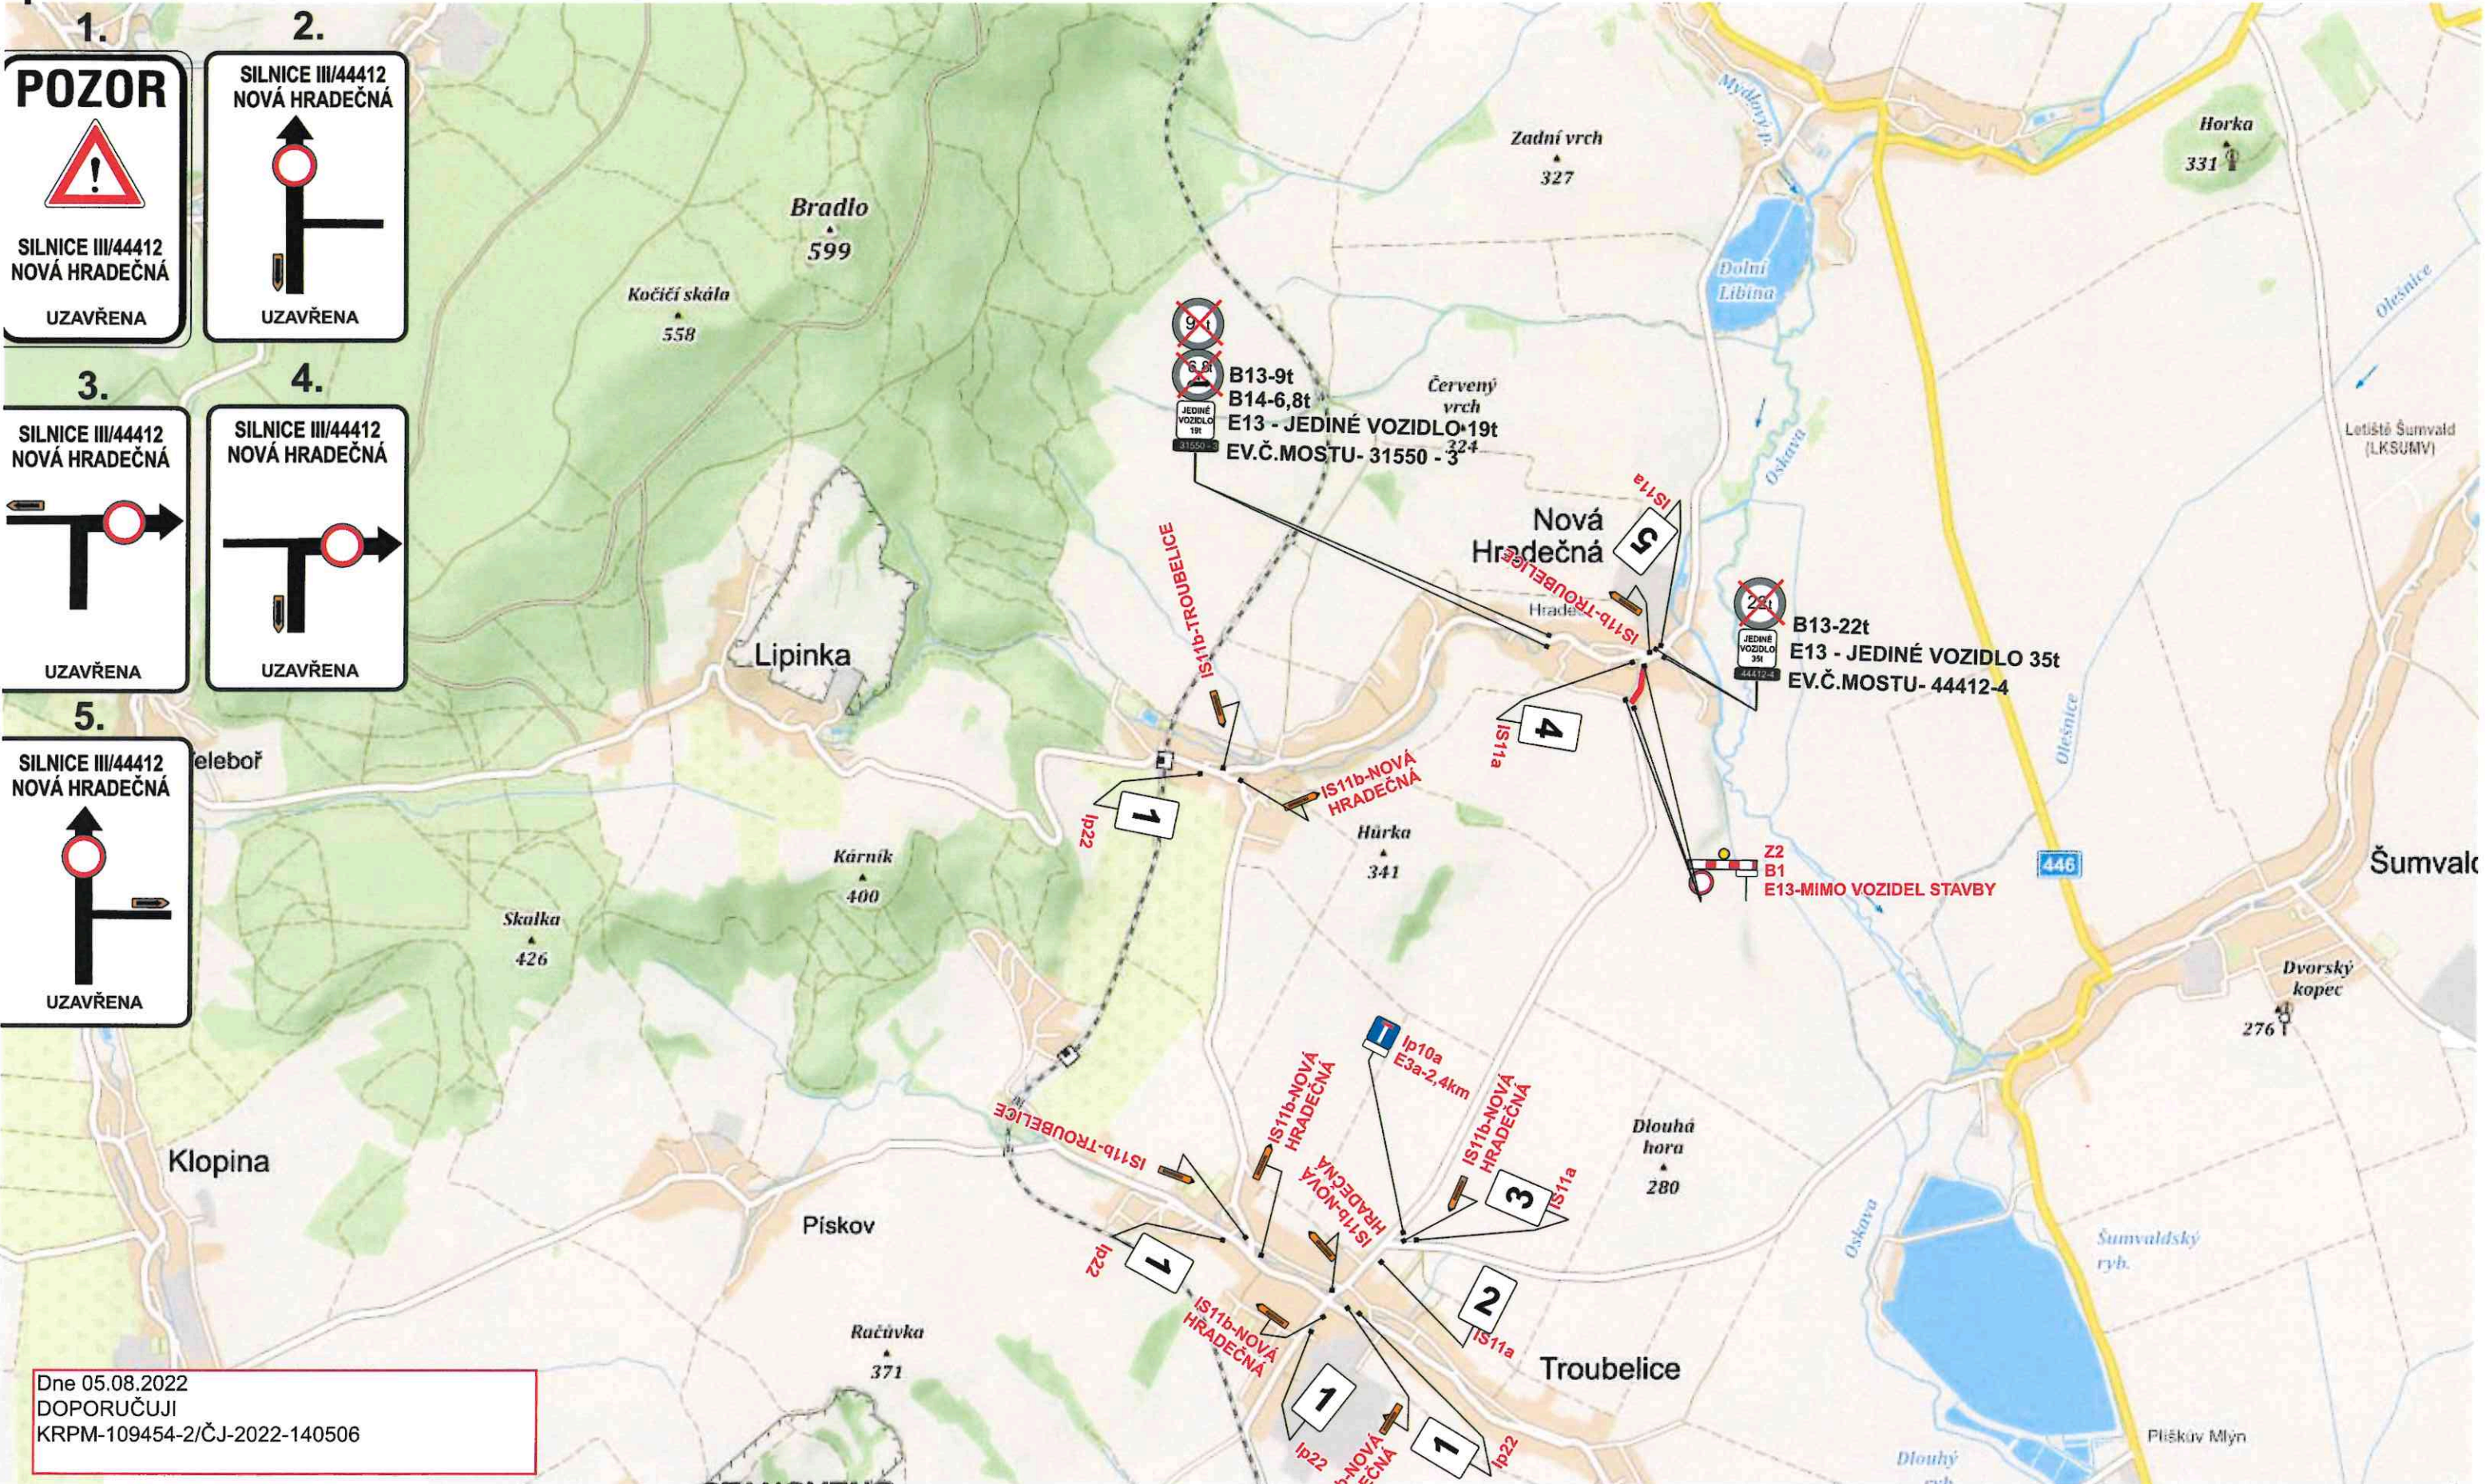

Dne 05.08.2022
DOPORUČUJI
KRPM-109454-2/ČJ-2022-140506

POLICIE ČESKÉ REPUBLIKY
KRAJSKÉ ŘEDITELSTVÍ POLICIE
OLOMOUCKÉHO KRAJE
DOPRAVNÍ INSPEKTORÁT
771 38 OLOMOUC

STANOVENO
Spz. Dop 236/2022 Jmc
ZNAČKA
10.8.2022
DATUM
Městský úřad UNIČOV
odbor dopravy a silničního hospodářství
Podpis

Vypracoval: Veiser Lukáš
Datum: 24.6.2022
**Úplná uzavírka sil. III/44412
v obci Nová Hradečná.**

SVOBODA
Adresa provozovny: Pavelkova
Olomouc 772 00