

STANOVENO

St. Dop 308/2022 JNe

ZNAČKA

4.11.2022

DATUM

Městský úřad UNIČOV
odbor dopravy a silničního hospodářství

Podpis

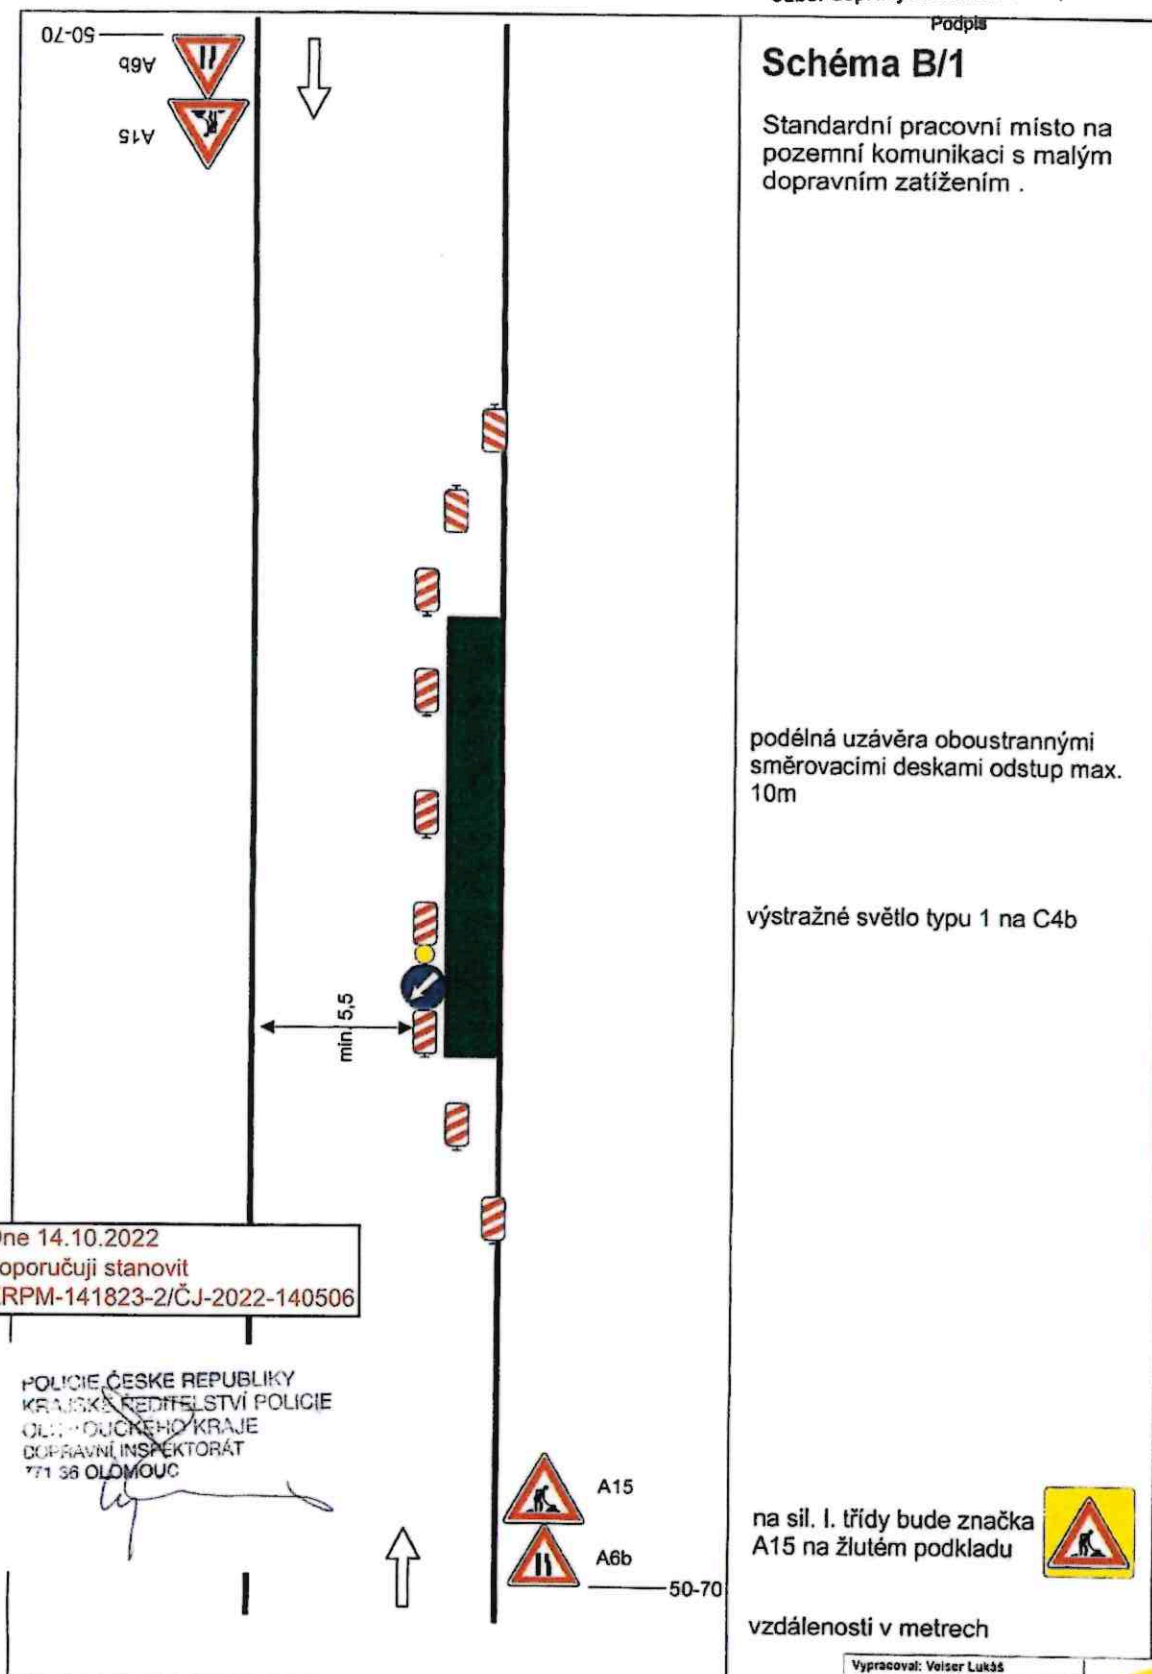


Schéma B/1

Standardní pracovní místo na pozemní komunikaci s malým dopravním zatížením.

podélná uzávěra oboustrannými směrovacími deskami odstup max. 10m

výstražné světlo typu 1 na C4b

Dne 14.10.2022
doporučuji stanovit
KRPM-141823-2/ČJ-2022-140506

POLICIE ČESKÉ REPUBLIKY
KRAJSKÉ ŘEDITELSTVÍ POLICIE
OLOMOUCKÉHO KRAJE
DOPRAVNÍ INSPEKTORÁT
771 06 OLOMOUČ

na sil. I. třídy bude značka
A15 na žlutém podkladu



vzdálenosti v metrech

Vypracoval: Velsler Lukáš

Datum: 3.12.2021

Standardní pracovní místo na pozemní komunikaci s malým dopravním zatížením.

SVOBODA

Adresa provozovny: Pavlačkova 2
Olomouc 772 02

STANOVENO

SŽÚ, DOT 308/2022 JNe

ZNAČKA

4.11.2022

DATUM

Městský úřad UNIČOV
odbor dopravy a silničního hospodářství

Podpis

Schéma B/2

Standardní pracovní místo na pozemní komunikaci s malým dopravním zatížením. Zúžení vozovky na jeden jízdní pruh.

výstražné světlo typu 1 na C4a

podélná uzávěra oboustrannými směrovacími deskami odstup max. 10m

výstražné světlo typu 1 na C4b

Dne 14.10.2022
doporučuji stanovit
KRPM-141823-2/ČJ-2022-140506

POLICIE ČESKÉ REPUBLIKY
KRAJSKÉ ŘEDITELSTVÍ POLICIE
OLOMOUCKÉHO KRAJE
DOPRAVNÍ INSPEKTORÁT
771 36 OLOMOUČ



50-70

na sil. I. třídy bude značka
A15 na žlutém podkladu



vzdálenosti v metrech

Vypracoval: Velsr Lukáš

Datum: 2.12.2021

Standardní pracovní místo na pozemní komunikaci s malým dopravním zatížením. Zúžení vozovky na jeden jízdní pruh.



Adresa provozovny: Pavelkova 2
Olomouc 772 00

STANOVENO

Sjzu. DOP 308/2022 JNC

ZNAČKA

4.11.2022

DATUM

Městský úřad UNIČOV
odbor dopravy a silničního hospodářství

Podpis

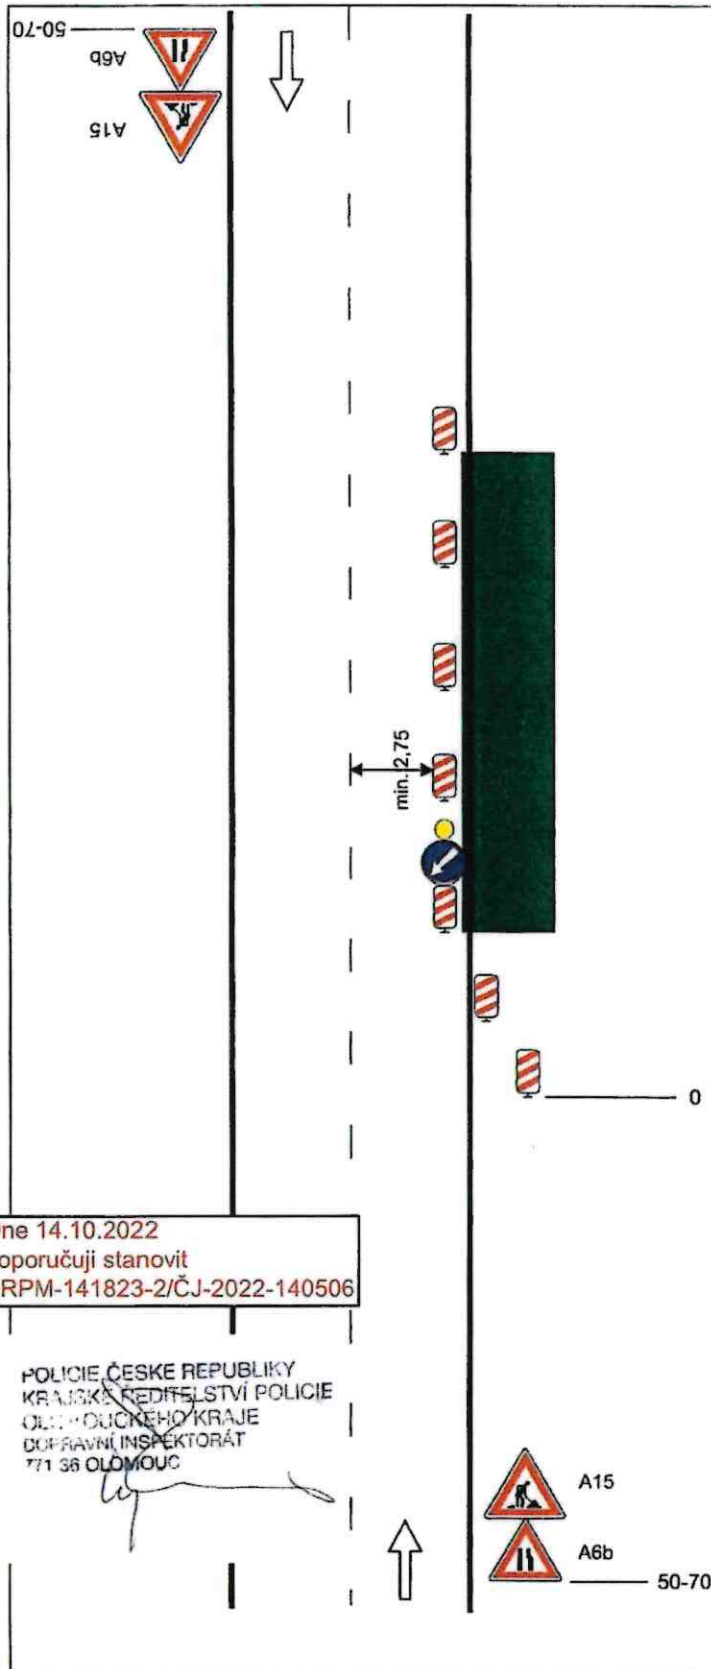


Schéma B/3

Standardní pracovní místo.
Zúžení jízdního pruhu.

podélná uzávěra oboustrannými
směrovacími deskami odstup max.
10m

výstražné světlo typu 1 na C4b

Dne 14.10.2022
doporučuji stanovit
KRPM-141823-2/ČJ-2022-140506

POLICIE ČESKÉ REPUBLIKY
KRAJSKÉ ŘEDITELSTVÍ POLICIE
OLOMOUCKÉHO KRAJE
DOPRAVNÍ INSPEKTORÁT
771 36 OLOMOUČ

na sil. I. třídy bude značka
A15 na žlutém podkladu



vzdálenosti v metrech

Vypracoval: Velsr Lukáš

Datum: 3.12.2021

Standardní pracovní místo.
Zúžení jízdního pruhu.

SVĚBODA

Adresa provozovny: Pavlova 2
Olomouc 772 00

STANOVENO

S/zn. DOP 308/2022 JNe

ZNAČKA

4.11.2022

DATUM

Městský úřad UNIČOV
odbor dopravy a silničního hospodářství

Podpis

Schéma C/4

Standardní pracovní místo.
Práce v jízdním pruhu. Dva
pomocné jízdní pruhy

podélná uzávěra oboustrannými
směrovacími deskami odstup max.
20m

výstražné světlo typu 1 na C4b

na sil. I. třídy bude značka
A15 na žlutém podkladu

vzdálenosti v metrech

50-70

A6b

A15

0

min 2,75

min 2,75

0

50-70

Dne 14.10.2022
doporučuji stanovit
KRPM-141823-2/ČJ-2022-140506

POLICIE ČESKÉ REPUBLIKY
KRAJSKÉ ŘEDITELSTVÍ POLICIE
OLOMOUCKÉHO KRAJE
DOPRAVNÍ INSPEKTORÁT
771 36 OLOMOUČ



A15

A6b



Vypracoval: Voiser Lukáš

Datum: 3.12.2021

Standardní pracovní místo.
Práce v jízdním pruhu. Dva
pomocné jízdní pruhy

SVOBODA

Adresa provozovny: Pavlovská 2
Olomouc 772 05

STANOVENO

Spr. 207 308/2022 JNe

ZNAČKA

4.11.2022

DATUM

Městský úřad UNIČOV
odbor dopravy a silničního hospodářství

Podpis

Schéma B/5.1

Standardní pracovní místo.
Zúžení vozovky na jeden jízdní
pruh.

výstražné světlo typu 1 na C4a


podélná uzávěra oboustrannými
směrovacími deskami odstup max.
10m

výstražné světlo typu 1 na C4b

na sil. I. třídy bude značka
A15 na žlutém podkladu



vzdálenosti v metrech

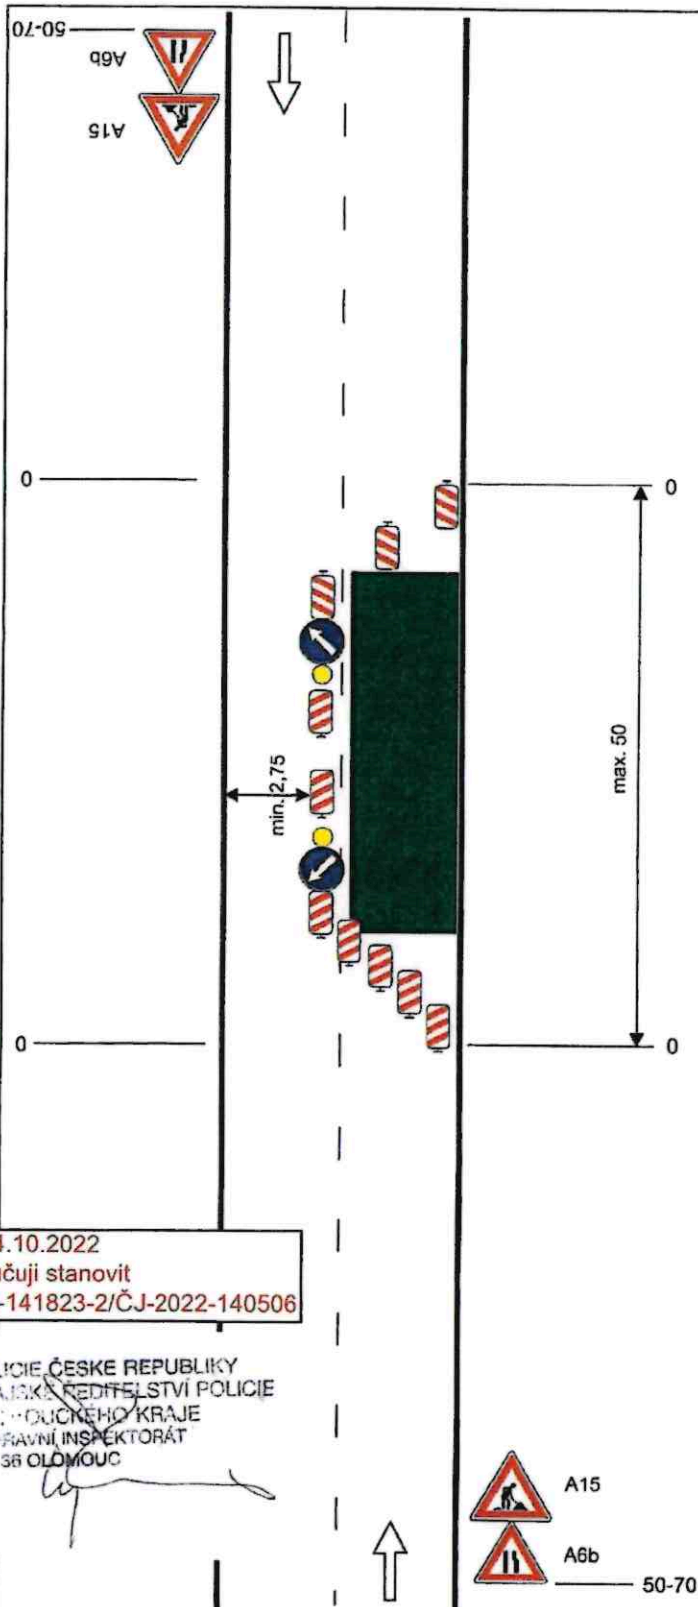

Dne 14.10.2022
doporučuji stanovit
KRPM-141823-2/ČJ-2022-140506

POLICIE ČESKÉ REPUBLIKY
KRAJSKÉ ŘEDITELSTVÍ POLICIE
OLOMOUCKÉHO KRAJE
DOPRAVNÍ INSPEKTORÁT
771 56 OLOMOUČ



A15

A6b

50-70

Vypracoval: Veiser Lukáš

Datum: 2.12.2021

Standardní pracovní místo.
Zúžení vozovky na jeden jízdní
pruh.



Adresa provozovny: Pavlačkova 2
Olomouc 772 00

STANOVENO

17. 10. 2022 308/2022 JNC

ZNAČKA

4.11.2022

DATUM

Městský úřad UNIČOV
odbor dopravy a silničního hospodářství

Podpis

Schéma B/5.2

Standardní pracovní místo.
Zúžení vozovky na jeden jízdní
pruh. V případě místní úpravy
přednosti v jízdě dopravními
značkami.


výstražné světlo typu 1 na C4a

podélná uzávěra oboustrannými
směrovacími deskami odstup max.
20m

výstražné světlo typu 1 na C4b

na sil. I. třídy bude značka
A15 na žlutém podkladu

vzdálenosti v metrech

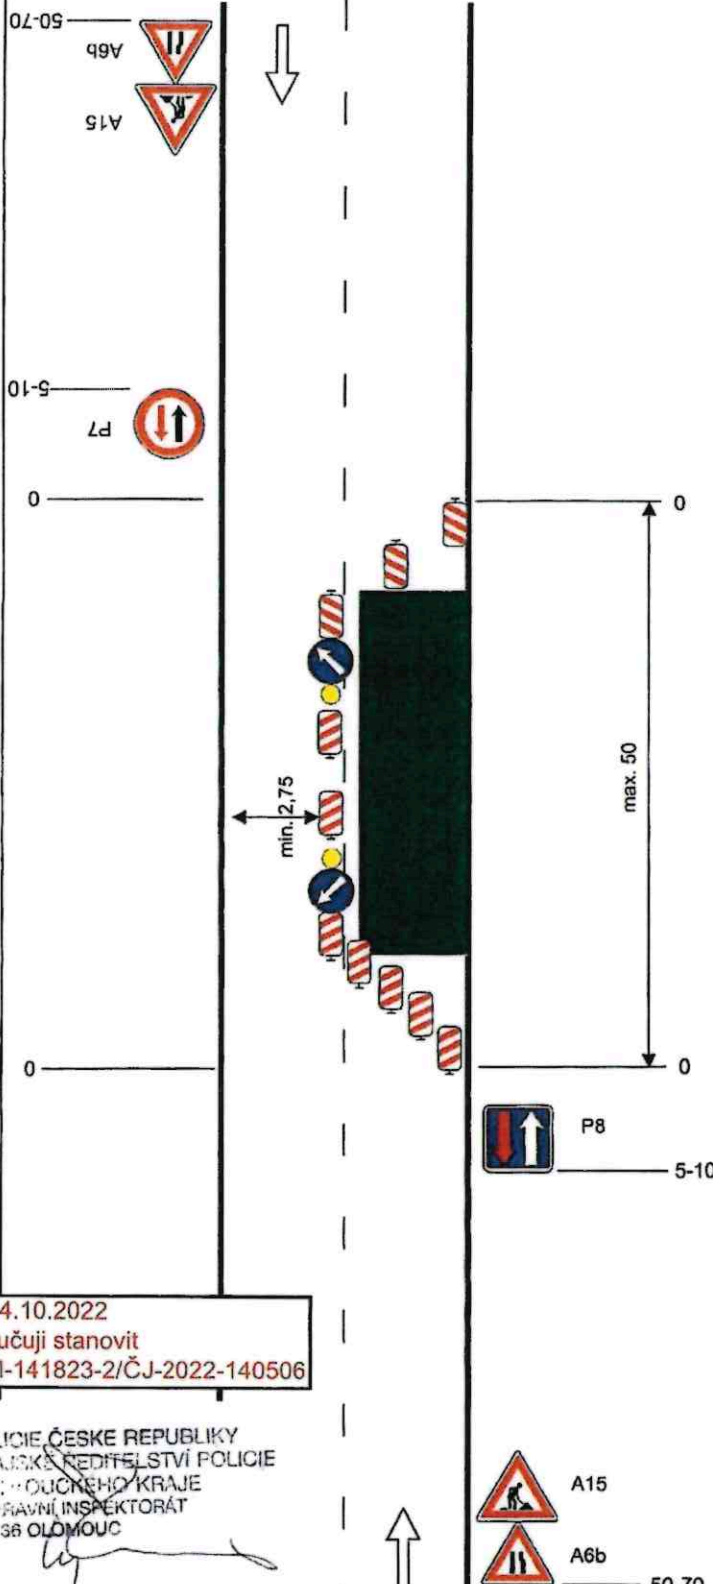

Dne 14.10.2022
doporučuji stanovit
KRPM-141823-2/ČJ-2022-140506

POLICIE ČESKÉ REPUBLIKY
KRAJSKÉ ŘEDITELSTVÍ POLICIE
OLOMOUCKÉHO KRAJE
DOPRAVNÍ INSPEKTORÁT
771 36 OLOMOUČ

Vypracoval: Veiser Lukáš

Datum: 3.12.2021

Standardní pracovní místo.
Zúžení vozovky na jeden jízdní
pruh. V případě místní úpravy
přednosti v jízdě dopravními
značkami.

SVBODA

Adresa provozovny: Pavlovská 2
Olomouc 771 00

STANOVENO

SŽÚ. DOP 308/2022 JNe


ZNAČKA

4.11.2022

DATUM

Městský úřad UNIČOV
odbor dopravy a silničního hospodářství

Podpis

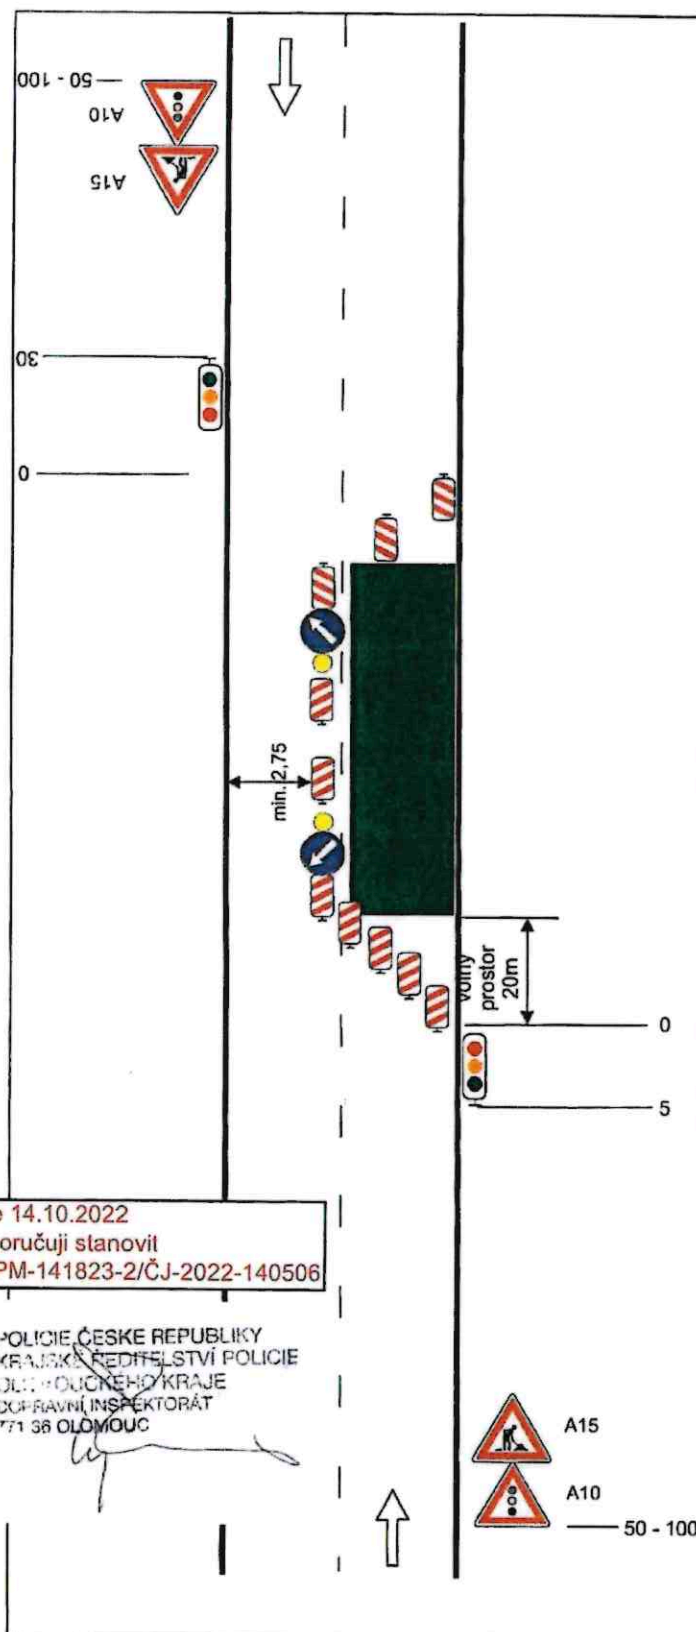

Dne 14.10.2022
doporučuji stanovit
KRPM-141823-2/ČJ-2022-140506

POLICIE ČESKÉ REPUBLIKY
KRAJSKÉ ŘEDITELSTVÍ POLICIE
OLOMOUCKÉHO KRAJE
DOPRAVNÍ INSPEKTORÁT
771 38 OLOMOUČ

Schéma B/6

Standardní pracovní místo.
Zúžení vozovky na jeden jízdní
pruh. Řízení provozu světelným
signalizačním zařízením.

výstražné světlo typu 1 na C4a

podélná uzávěra oboustrannými
směrovacími deskami odstup max.
10m

výstražné světlo typu 1 na C4b

na sil. I. třídy bude značka
A15 na žlutém podkladu



vzdálenosti v metrech

Vypracoval: Veiser Lukáš

Datum: 1.12.2021

Standardní pracovní místo.
Zúžení vozovky na jeden jízdní
pruh. Řízení provozu
světelnými signály.



Adresa provozovny: Pavlovská 2
Olomouc 772 00

STANOVENO

Sp. 207 308/2022 JNe

ZNAČKA

4.11.2022

DATUM

Městský úřad UNIČOV
odbor dopravy a silničního hospodářství

Podpis

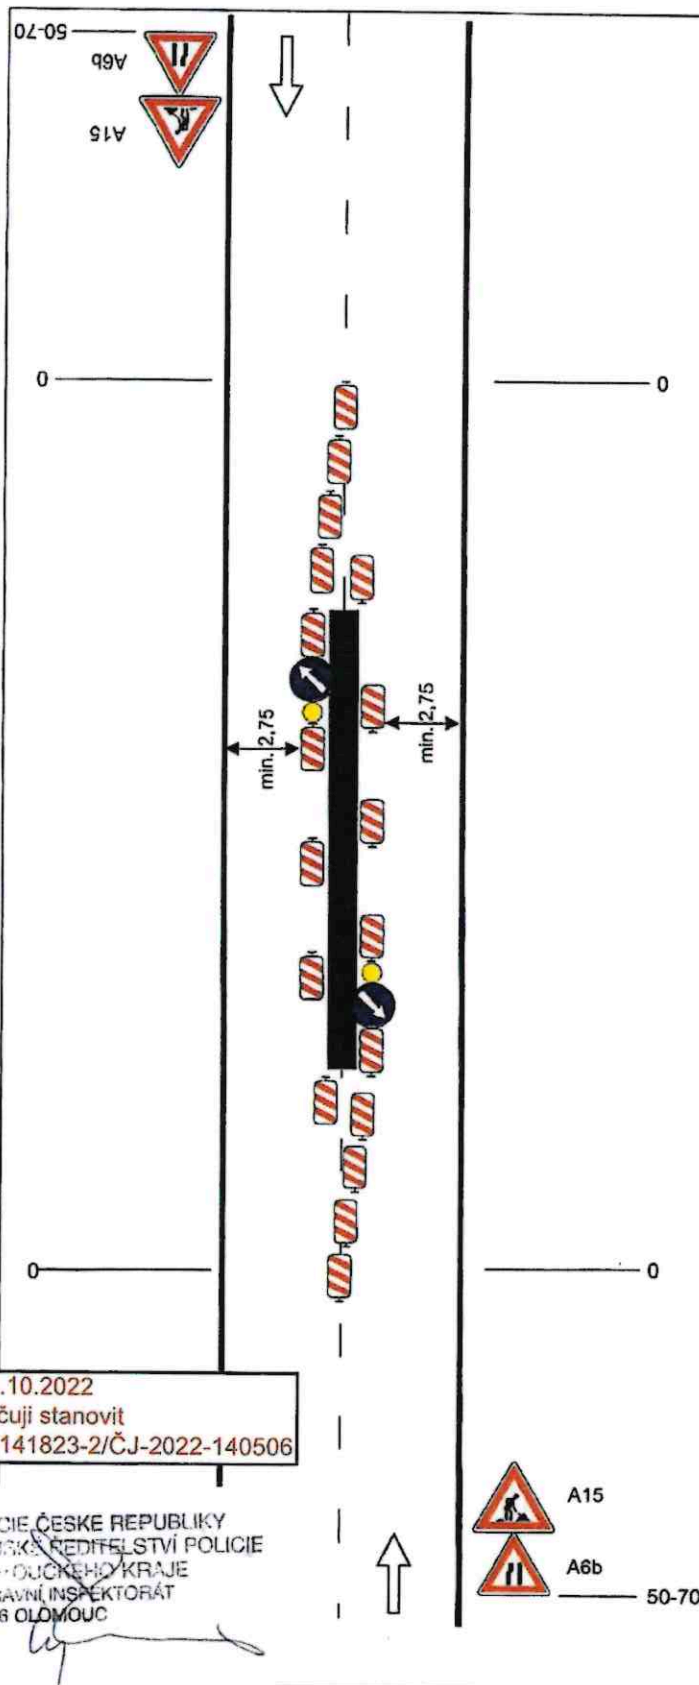


Schéma B/7

Standardní pracovní místo
uprostřed vozovky.


výstražné světlo typu 1 na C4a

podélná uzávěra oboustrannými
směrovacími deskami odstup max.
10m

výstražné světlo typu 1 na C4a

Dne 14.10.2022
doporučuji stanovit
KRPM-141823-2/ČJ-2022-140506

POLICIE ČESKÉ REPUBLIKY
KRAJSKÉ ŘEDITELSTVÍ POLICIE
OLOMOUCKÉHO KRAJE
DOPRAVNÍ INSPEKTORÁT
771 36 OLOMOUČ

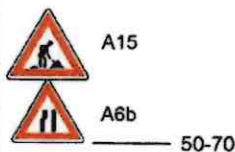

na sil. I. třídy bude značka
A15 na žlutém podkladu



vzdálenosti v metrech

Vypracoval: Velsr Lukáš
Datum: 3.12.2021
Standardní pracovní místo
uprostřed vozovky.



Adresa provozovny: Pavlova 2
Olomouc 772 09

STANOVENO

SPZ, DOT 308/2022 JNE

ZNAČKA

4.11.2022


DATUM

Městský úřad UNIČOV
odbor dopravy a silničního hospodářství

Podpis

Schéma B/8

Standardní pracovní místo.
Zúžení vozovky z obou stran.
Úprava přednosti dopravními
značkami

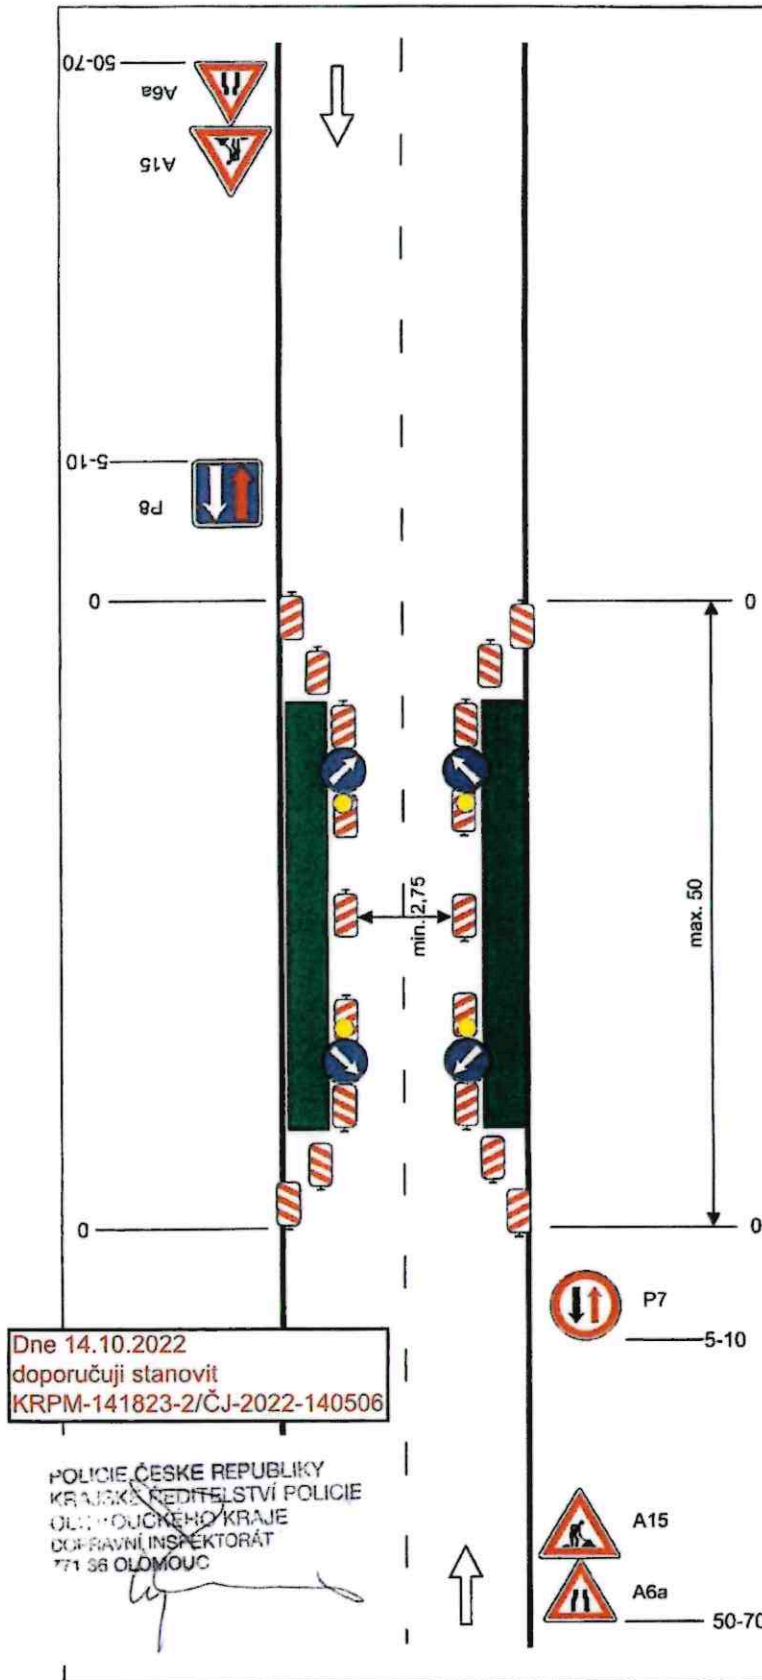

výstražné světlo typu 1 na C4a

podélná uzávěra oboustrannými
směrovacími deskami odstup max.
10m

výstražné světlo typu 1 na C4b

na sil. I. třídy bude značka
A15 na žlutém podkladu



vzdálenosti v metrech

Vypracoval: Věsler Lukáš

Datum: 3.12.2021

Standardní pracovní místo.
Zúžení vozovky z obou stran.
Úprava přednosti dopravními
značkami

SVOBODA

Adresa provozovny: Pavlova 2
Olomouc 772 50

STANOVENO

Spz. DOP 308/2022 VNe

ZNAČKA

4.11.2022


DATUM

Městský úřad UNIČOV
odbor dopravy a silničního hospodářství

Podpis

Schéma B/14.2

Standardní pracovní místo
v prostoru křižovatky

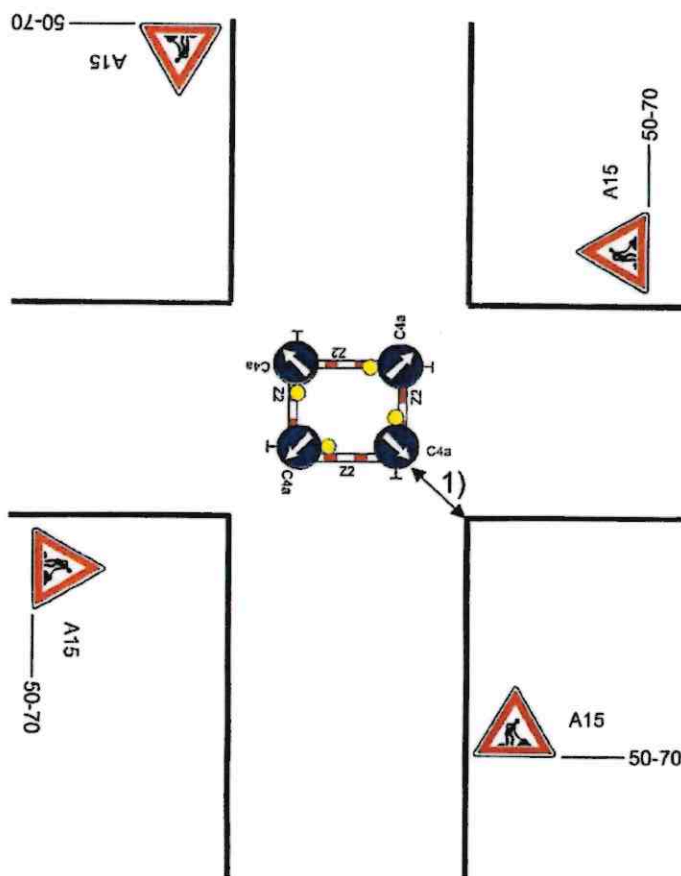

výstražné světlo typu 1 na C4a

1) minimální šířka se zjišťuje
pomocí vlečných křivek

Dne 14.10.2022
doporučuji stanovit
KRPM-141823-2/ČJ-2022-140506

POLICIE ČESKÉ REPUBLIKY
KRAJSKÉ ŘEDITELSTVÍ POLICIE
OLOMOUCKÉHO KRAJE
DOPRAVNÍ INSPEKTORÁT
771 36 OLOMOUČ

50-70

na sil. I. třídy bude značka
A15 na žlutém podkladu



vzdálenosti v metrech

Vypracoval: Veiser Lukáš

Datum: 3.12.2021

Standardní pracovní místo
v prostoru křižovatky



Adresa provozovny: Pavlovka 2
Olomouc 771 03

STANOVENO

574. 007 308 / 2022. JMC

ZNÁČKA


4. 11. 2022

DATUM

Městský úřad UNIČOV
odbor dopravy a silničního hospodářství

Schéma B/14.3

Standardní pracovní místo
v prostoru okružní křižovatky

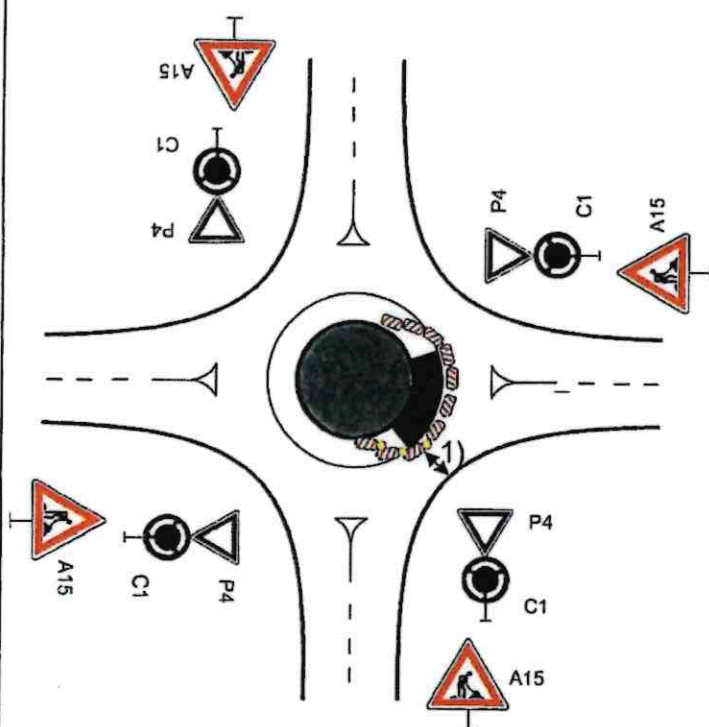

Dne 14.10.2022
doporučuji stanovit
KRPM-141823-2/ČJ-2022-140506

POLICIE ČESKÉ REPUBLIKY
KRAJSKÉ ŘEDITELSTVÍ POLICIE
OLOMOUCKÉHO KRAJE
DOPRAVNÍ INSPEKTORÁT
771 36 OLOMOUČ

výstražné světlo typu 1 na C4a

podélná uzávěra jednosměrnými
směrovacími deskami
odstup max. 10m

výstražné světlo typu 1 na každé
směrovací desce

1) minimální šířka se zjišťuje
pomocí vlečných křivek

na sil. I. třídy bude značka
A15 na žlutém podkladu



vzdálenosti v metrech



Vypracoval: Veiser Lukáš

Datum: 6.12.2021

Standardní pracovní místo
v prostoru okružní křižovatky



Adresa provozovny: Pavešková 2
Olomouc 772 00

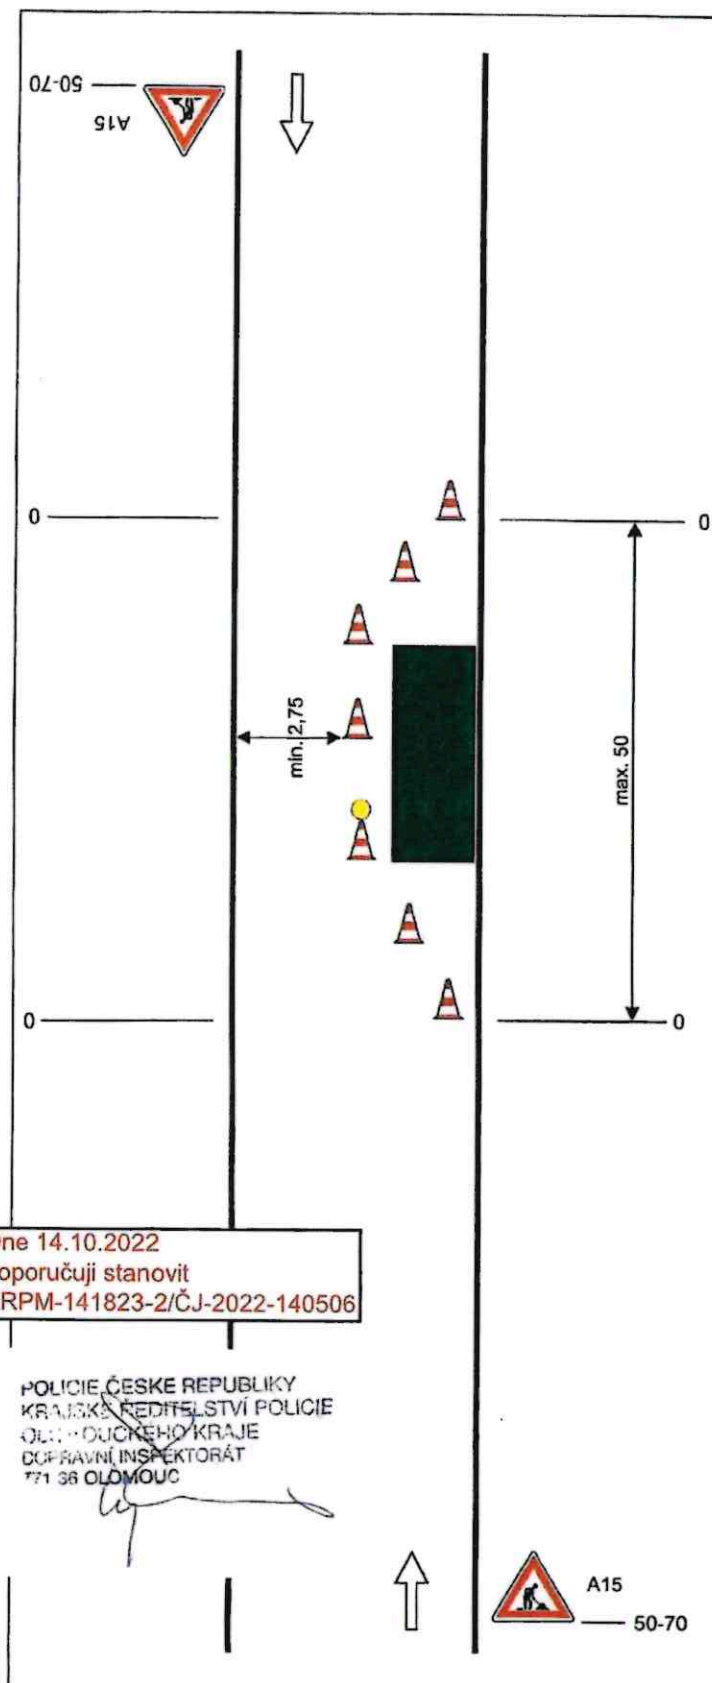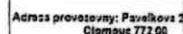

STANOVENO

Stř. DOP 308/2022 JNe

ZNAČKA

4.11.2022


DATUM

Městský úřad UNIČOV
odbor dopravy a silničního hospodářství

Podpis

Schéma B/25.1

Operativní pracovní místo na vozovce.

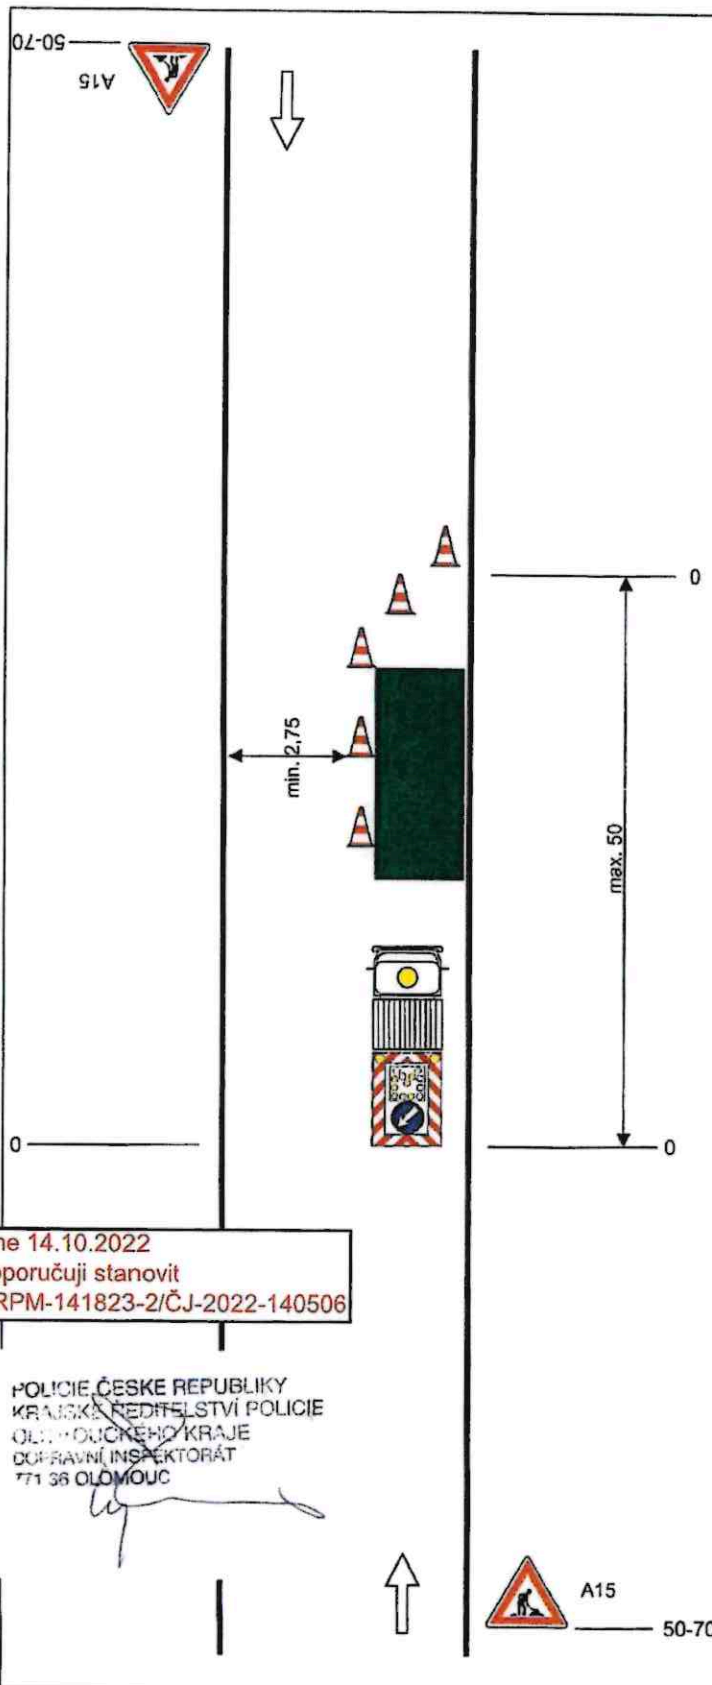

podélná uzávěra
odstup max. 6m

pracovní vozidlo s pojízdnou
uzavírkovou tabulí typu II

na sil. I. třídy bude značka
A15 na žlutém podkladu



vzdálenosti v metrech

Vypracoval: Vojtěch Lukáš

Datum: 6.12.2021

Operativní pracovní místo na
vozovce.



Adresa provozovny: Pavełkova 2
Olomouc 772 00

STANOVENO

Syž. 207 308 / 2022 MK

ZNÁČKA

4. 11. 2022

DATUM

Městský úřad UNIČOV
odbor dopravy a silničního hospodářství

Podpis

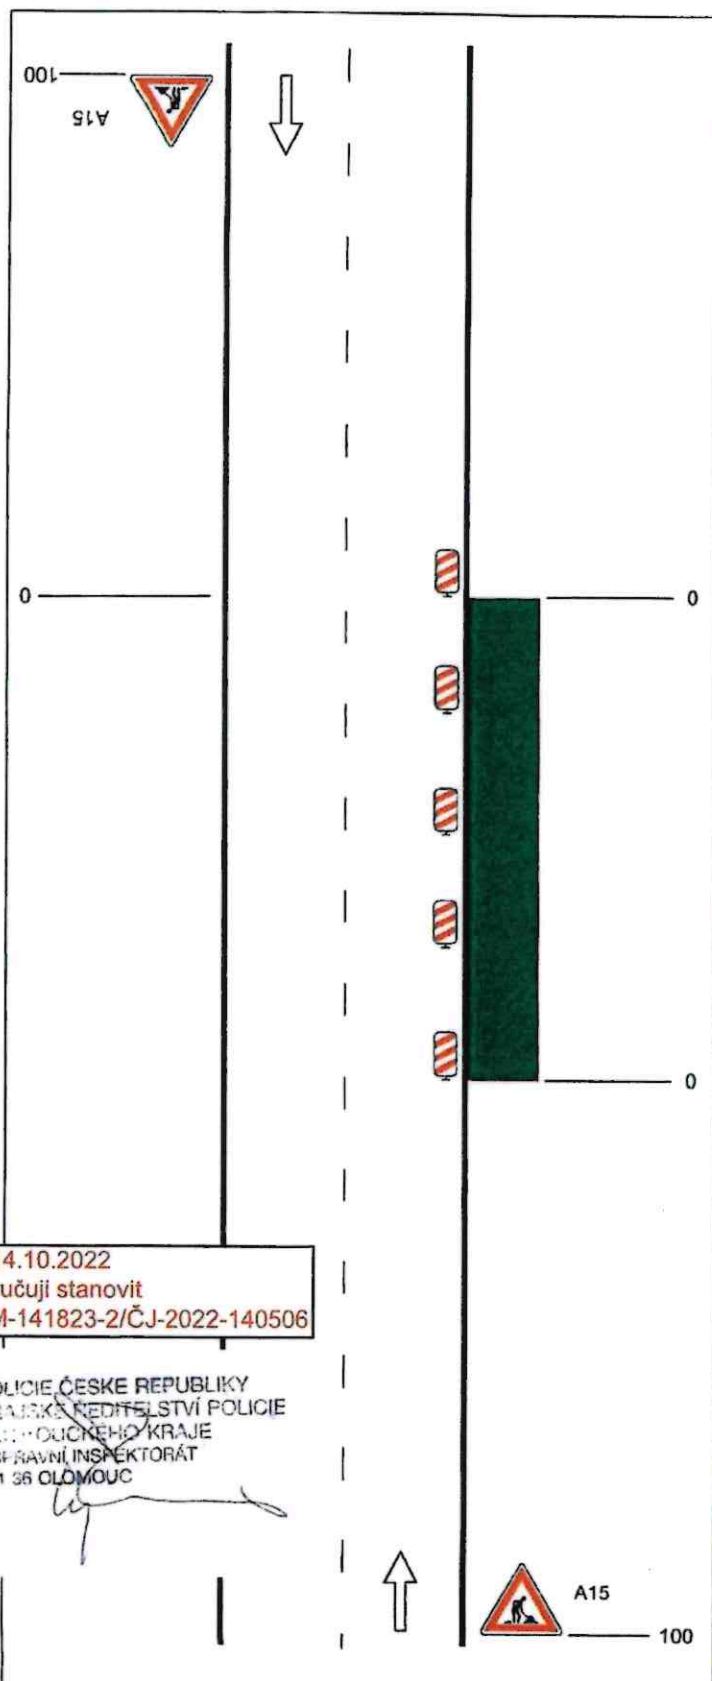


Schéma C/1

Standardní pracovní místo na
pozemní komunikaci s malým
dopravním zatížením

podélná uzávěra oboustrannými
směrovacími deskami odstup max.
20m

Dne 14.10.2022
doporučuji stanovit
KRPM-141823-2/ČJ-2022-140506

POLICIE ČESKÉ REPUBLIKY
KRAJSKÉ ŘEDITELSTVÍ POLICIE
OLOMOUCKÉHO KRAJE
DOPRAVNÍ INSPEKTORÁT
771 36 OLOMOUČ

na sil. I. třídy bude značka
A15 na žlutém podkladu



vzdálenosti v metrech

Vypracoval: Veiser Lukáš

Datum: 1.12.2021

Standardní pracovní místo na
pozemní komunikaci s malým
dopravním zatížením



Adresa provozovny: Pavačkova 2
Olomouc 772 00

STANOVENO

Stř. DOP 308/2022 JNC

ZNÁČKA

4.11.2022

DATUM

Městský úřad UNIČOV
odbor dopravy a silničního hospodářství

Podpis

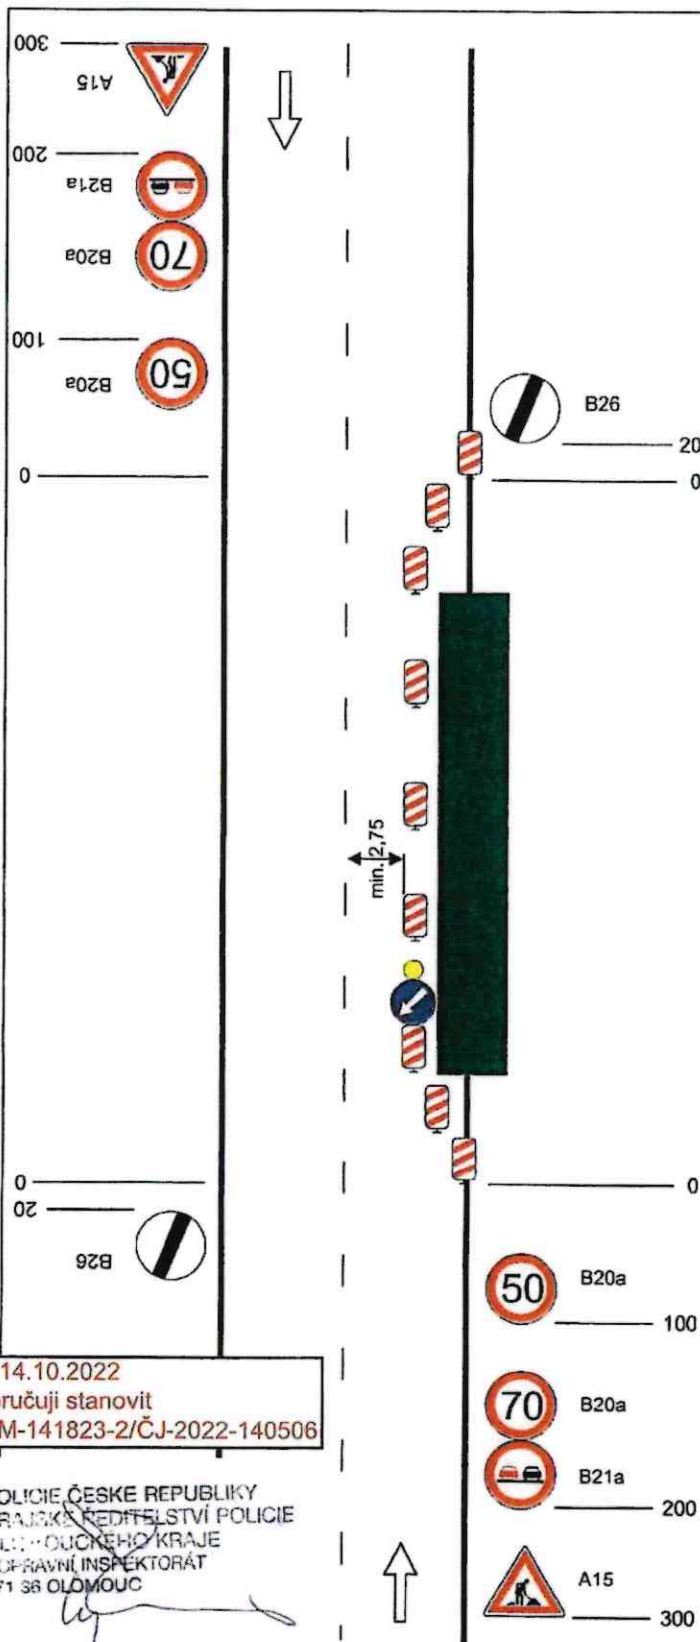


Schéma C/2

Standardní pracovní místo.
Zúžení jízdního pruhu

podélná uzávěra oboustrannými
směrovacími deskami odstup max.
20m

výstražné světlo typu 1 na C4b

na sil. I. třídy bude značka
A15 na žlutém podkladu



vzdálenosti v metrech

Dne 14.10.2022
doporučuji stanovit
KRPM-141823-2/ČJ-2022-140506

POLICIE ČESKÉ REPUBLIKY
KRAJSKÉ ŘEDITELSTVÍ POLICIE
OLOMOUCKÉHO KRAJE
DOPRAVNÍ INSPEKTORÁT
771 38 OLOMOUČ

Vypracoval: Veiser Lukáš

Datum: 1.12.2021

Standardní pracovní místo.
Zúžení jízdního pruhu



Adresa provozovny: Pavelkova 2
Olomouc 772 00

STANOVENO

14.10.2022 JNE

ZNAČKA

4.11.2022

DATUM

Městský úřad UNIČOV
odbor dopravy a silničního hospodářství

Podpis

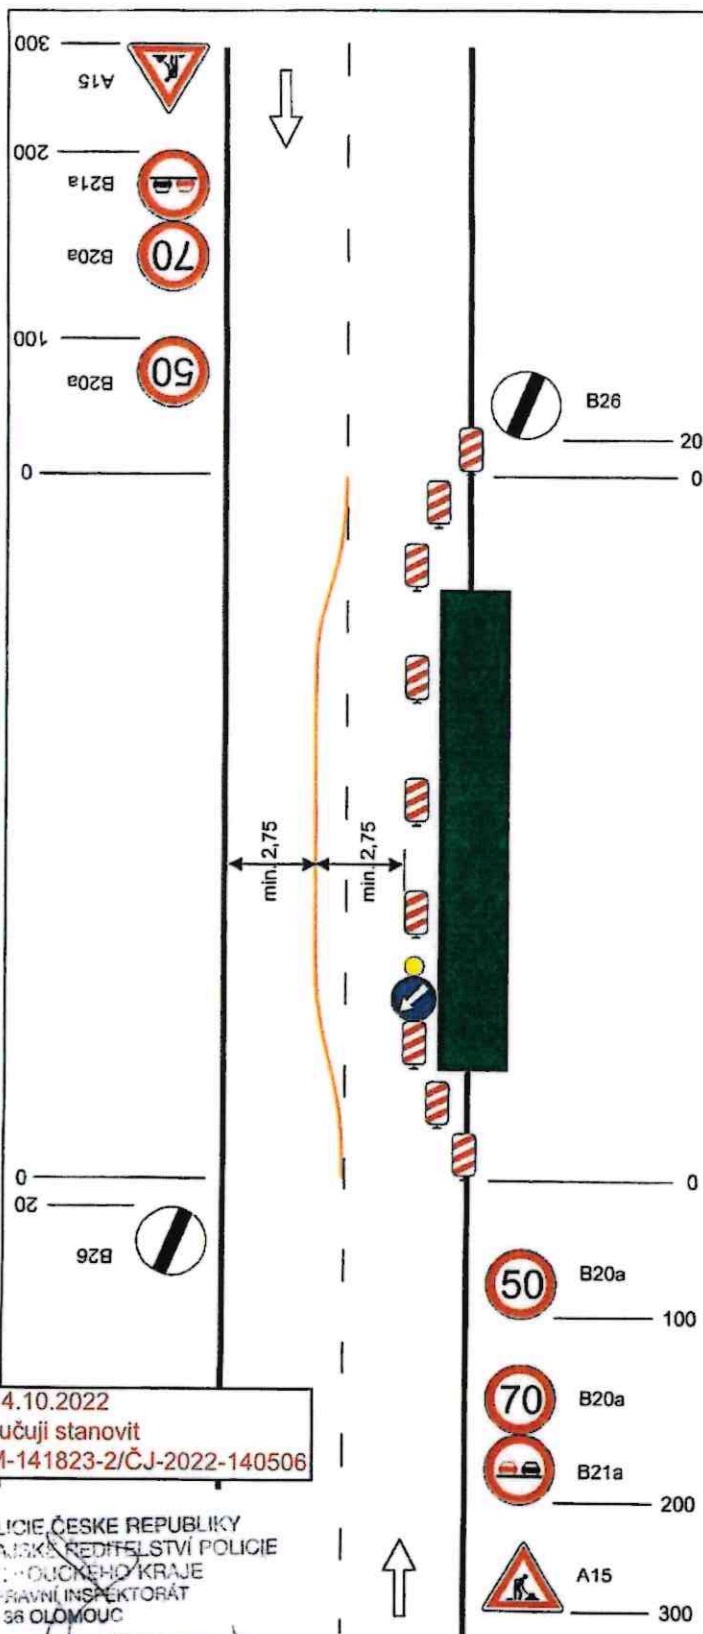


Schéma C/3

Standardní pracovní místo.
Práce v jízdním pruhu. Dva
pomocné jízdní pruhy

podélná uzávěra oboustrannými
směrovacími deskami odstup max.
20m

výstražné světlo typu 1 na C4b

na sil. I. třídy bude značka
A15 na žlutém podkladu



vzdálenosti v metrech

Dne 14.10.2022
doporučuji stanovit
KRPM-141823-2/ČJ-2022-140506

POLICIE ČESKÉ REPUBLIKY
KRAJSKÉ ŘEDITELSTVÍ POLICIE
OLOMOUCKÉHO KRAJE
DOPRAVNÍ INSPEKTORÁT
771 36 OLOMOUČ

Vypracoval: Veisler Lukáš

Datum: 1.12.2021

Standardní pracovní místo.
Práce v jízdním pruhu. Dva
pomocné jízdní pruhy



Adresa provozovny: Pavlovka 2
Olomouc 772 00

STANOVENO

Sp. zn. DOP 308/2022 JNe

ZNAČKA

4.11.2022

DATUM

Městský úřad UNIČOV
odbor dopravy a silničního hospodářství

Podpis

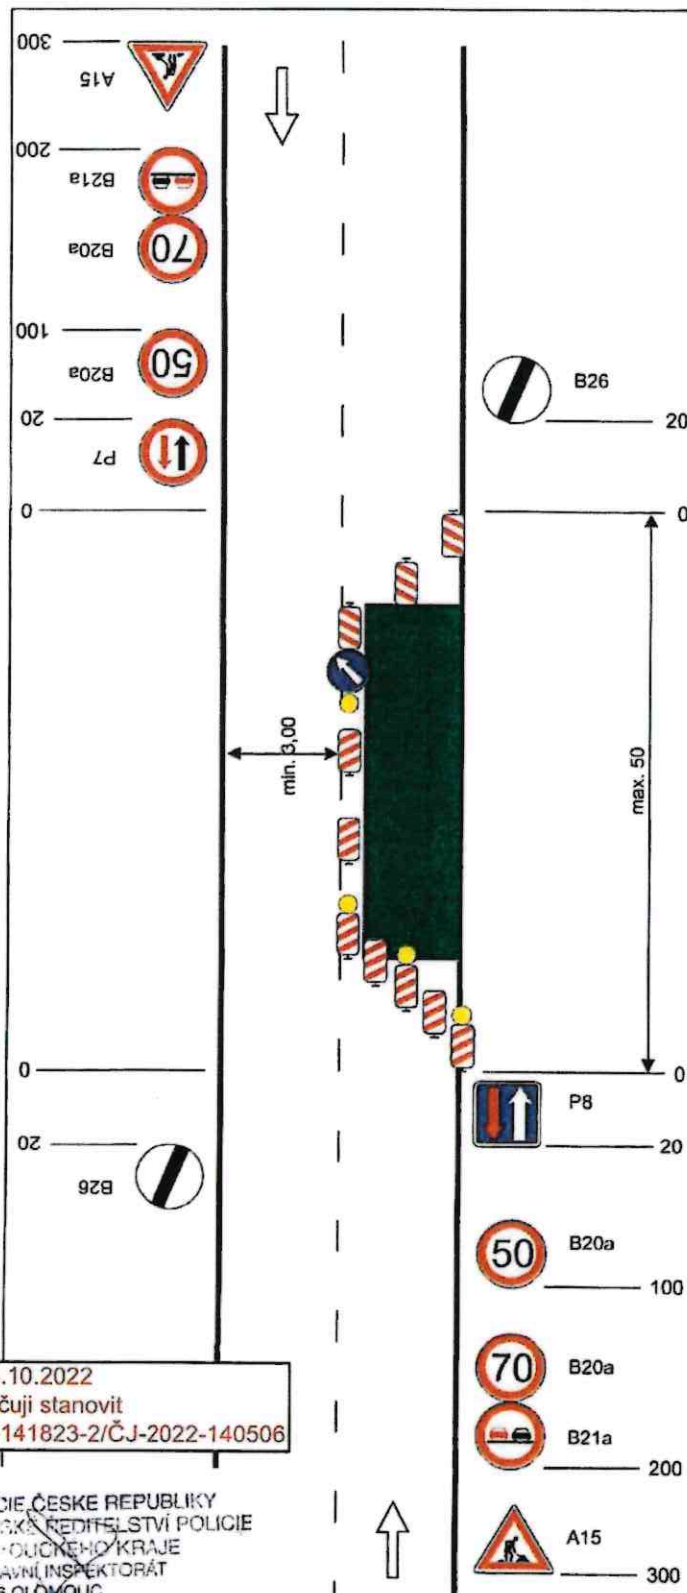


Schéma C/4

Standardní pracovní místo.
Zúžení vozovky na jeden jízdní pruh. V případě místní úpravy přednosti v jízdě dopravními značkami.

výstražné světlo typu 1 na C4a

podélná uzávěra oboustrannými směrovacími deskami odstup max. 20m

výstražné světlo typu 1 na směrovací desce

na sil. I. třídy bude značka A15 na žlutém podkladu



vzdálenosti v metrech

Dne 14.10.2022
doporučuji stanovit
KRPM-141823-2/ČJ-2022-140506

POLICIE ČESKÉ REPUBLIKY
KRAJSKÉ ŘEDITELSTVÍ POLICIE
OLOMOUCKÉHO KRAJE
DOPRAVNÍ INSPEKTORÁT
771 06 OLOMOUČ

Vypracoval: Veiser Lukáš

Datum: 1.12.2021

Standardní pracovní místo.
Zúžení vozovky na jeden jízdní pruh. V případě místní úpravy přednosti v jízdě dopravními značkami.



Adresa provozovny: Pavlovova 2
Olomouc 772 02

STANOVENO

Spz. Dop 308/2022 JMC

ZNAČKA

4.11.2022


DATUM

Městský úřad UNIČOV
odbor dopravy a silničního hospodářství

Podpis

Schéma C/5

Standardní pracovní místo.
Zúžení vozovky na jeden jízdní
pruh. Řízení provozu
světelnými signály.

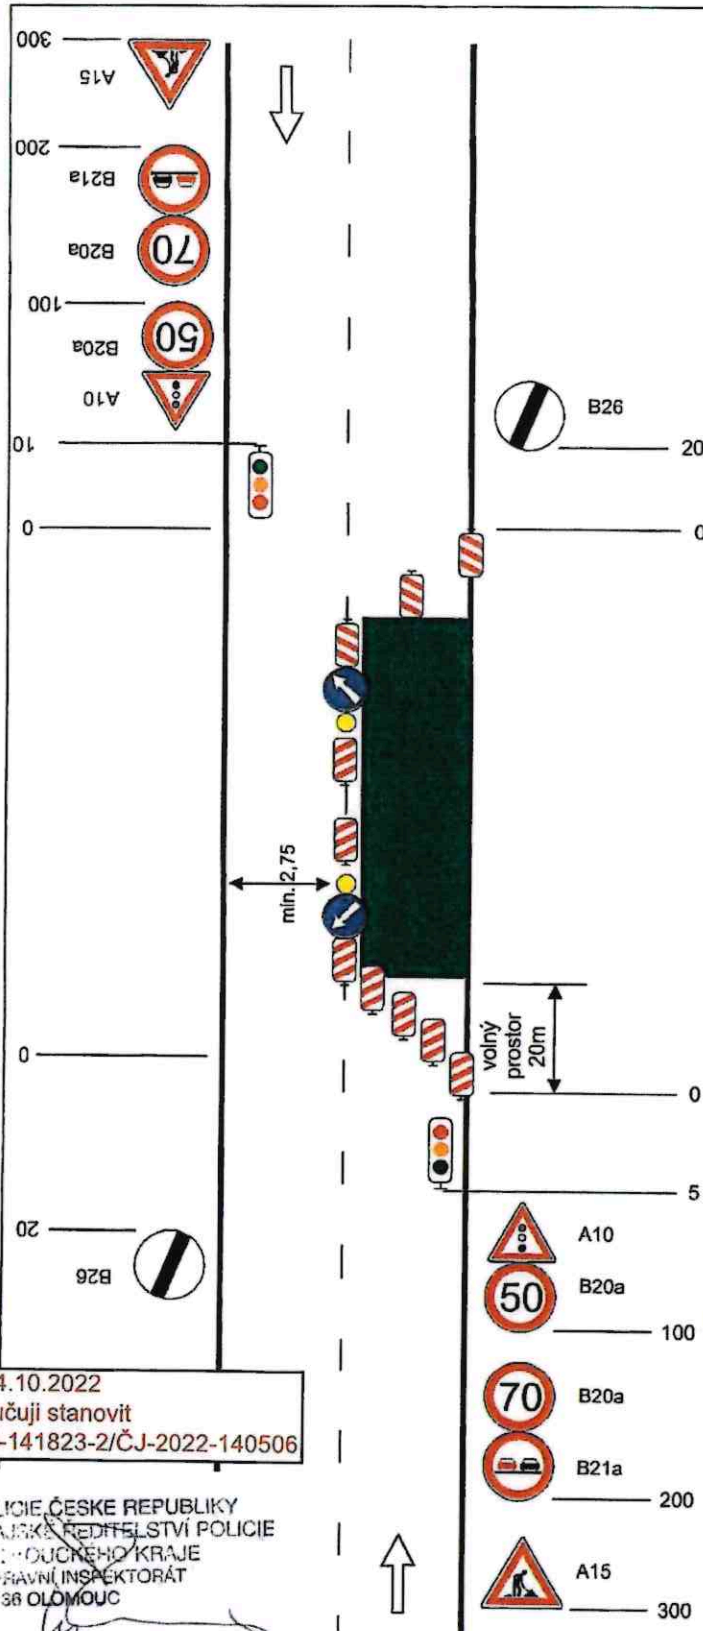

Dne 14.10.2022
doporučuji stanovit
KRPM-141823-2/ČJ-2022-140506

POLICIE ČESKÉ REPUBLIKY
KRAJSKÉ ŘEDITELSTVÍ POLICIE
OLOMOUCKÉHO KRAJE
DOPRAVNÍ INSPEKTORÁT
771 38 OLOMOUČ

výstražné světlo typu 1 na C4a

podélná uzávěra oboustrannými
směrovacími deskami odstup max.
20m

výstražné světlo typu 1 na C4b

na sil. I. třídy bude značka
A15 na žlutém podkladu



vzdálenosti v metrech

Vypracoval: Vošer Lukáš

Datum: 1.12.2021

Standardní pracovní místo.
Zúžení vozovky na jeden jízdní
pruh. Řízení provozu
světelnými signály.



Adresa provozovny: Pavečkova 2
Olomouc 772 00

STANOVENO

Stř. DOP 308/2022 JNC

ZNAČKA

4.11.2022

DATUM

Městský úřad UNIČOV
odbor dopravy a silničního hospodářství

Podpis

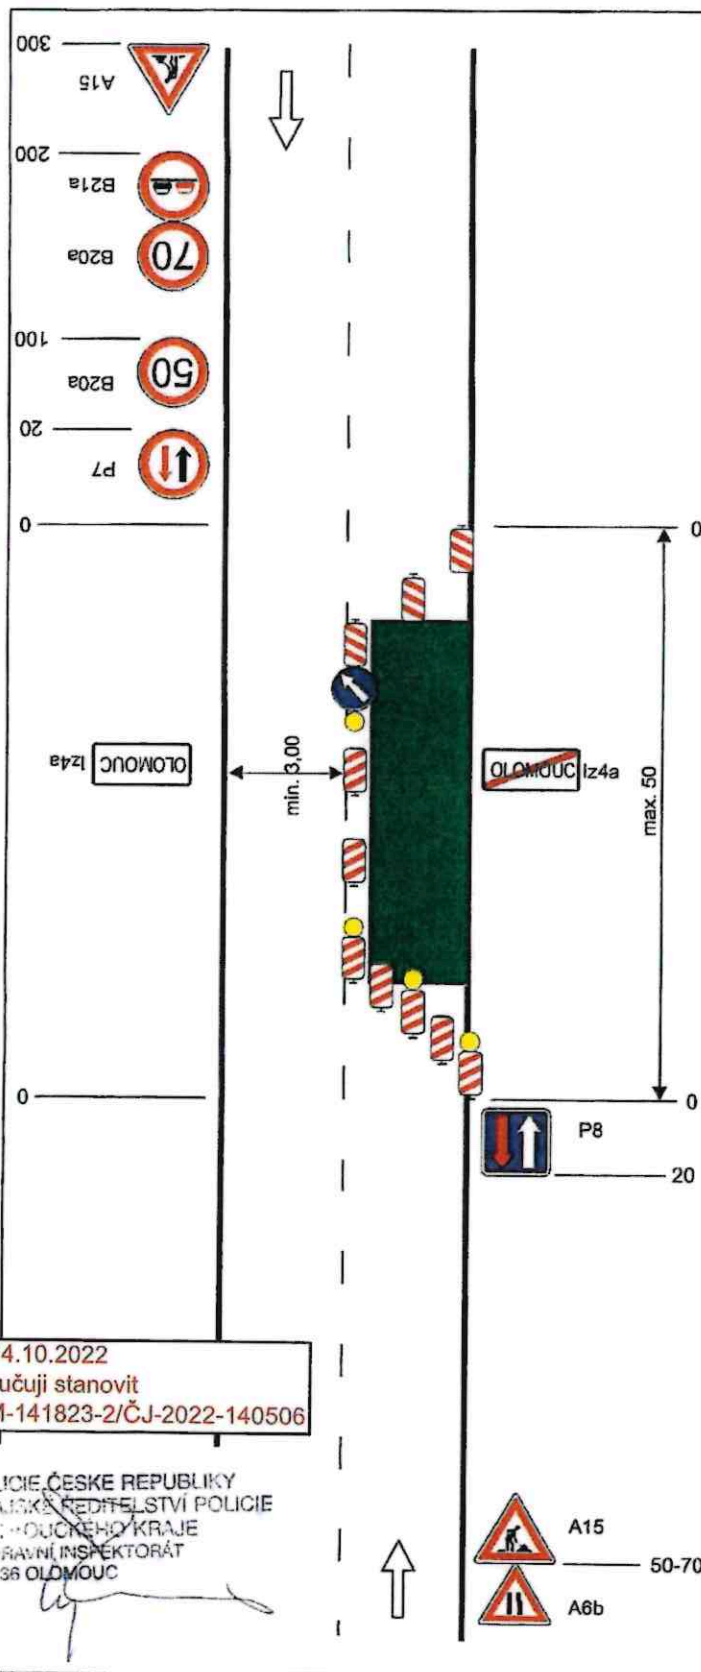


Schéma C/6

Standardní pracovní místo.
Zúžení vozovky na jeden jízdní
pruh. Úprava přednosti
dopravními značkami.

výstražné světlo typu 1 na C4a

podélná uzávěra oboustrannými
směrovacími deskami odstup max.
20m

výstražné světlo typu 1 na
směrovací desce

na sil. I. třídy bude značka
A15 na žlutém podkladu

vzdálenosti v metrech

Dne 14.10.2022
doporučuji stanovit
KRPM-141823-2/ČJ-2022-140506

POLICIE ČESKÉ REPUBLIKY
KRAJSKÉ ŘEDITELSTVÍ POLICIE
OLOMOUCKÉHO KRAJE
DOPRAVNÍ INSPEKTORÁT
771 36 OLOMOUČ

Vypracoval: Velsr Lukáš

Datum: 1.12.2021

Standardní pracovní místo.
Zúžení vozovky na jeden jízdní
pruh. Úprava přednosti
dopravními značkami.

SVBODA

Adresa provozovny: Pavelkova 3
Olomouc 772 00

STANOVENO

Sg. 507 308 / 2022 JNe

ZNAČKA

4.11.2022


DATUM

Městský úřad UNIČOV
odbor dopravy a silničního hospodářství

Podpis

Schéma C/10c

Standardní pracovní místo
v prostoru křižovatky

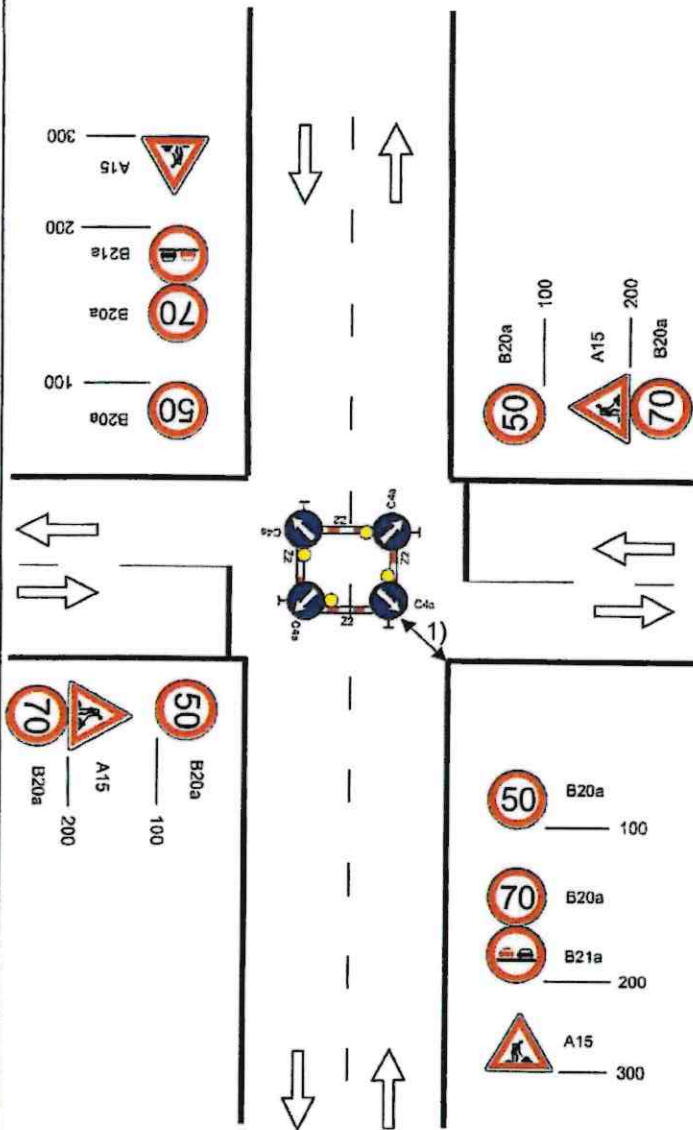

výstražné světlo typu 1 na C4a

1) minimální šířka se zjišťuje
pomocí vlečných křivek

Dne 14.10.2022
doporučuji stanovit
KRPM-141823-2/ČJ-2022-140506

POLICIE ČESKÉ REPUBLIKY
KRAJSKÉ ŘEDITELSTVÍ POLICIE
OLOMOUCKÉHO KRAJE
OCHRANNÝ INSPEKTORÁT
771 36 OLOMOUČ

50-70

na sil. I. třídy bude značka
A15 na žlutém podkladu



vzdálenosti v metrech

Vypracoval: Veiser Lukáš

Datum: 2.12.2021

Standardní pracovní místo
v prostoru křižovatky



Adresa provozovny: Pavlovská 2
Olomouc 772 00

STANOVENO

Sjz 307 308/2022 JMe
ZNAČKA

4.11.2022
DATUM

Městský úřad UNIČOV
odbor dopravy a silničního hospodářství

Podpis


Schéma C/11

Operativní pracovní místo.
Pouze za nezhoršené
viditelnosti.

podélná uzávěra
odstup max. 6m

na sil. I. třídy bude značka
A15 na žlutém podkladu

vzdálenosti v metrech

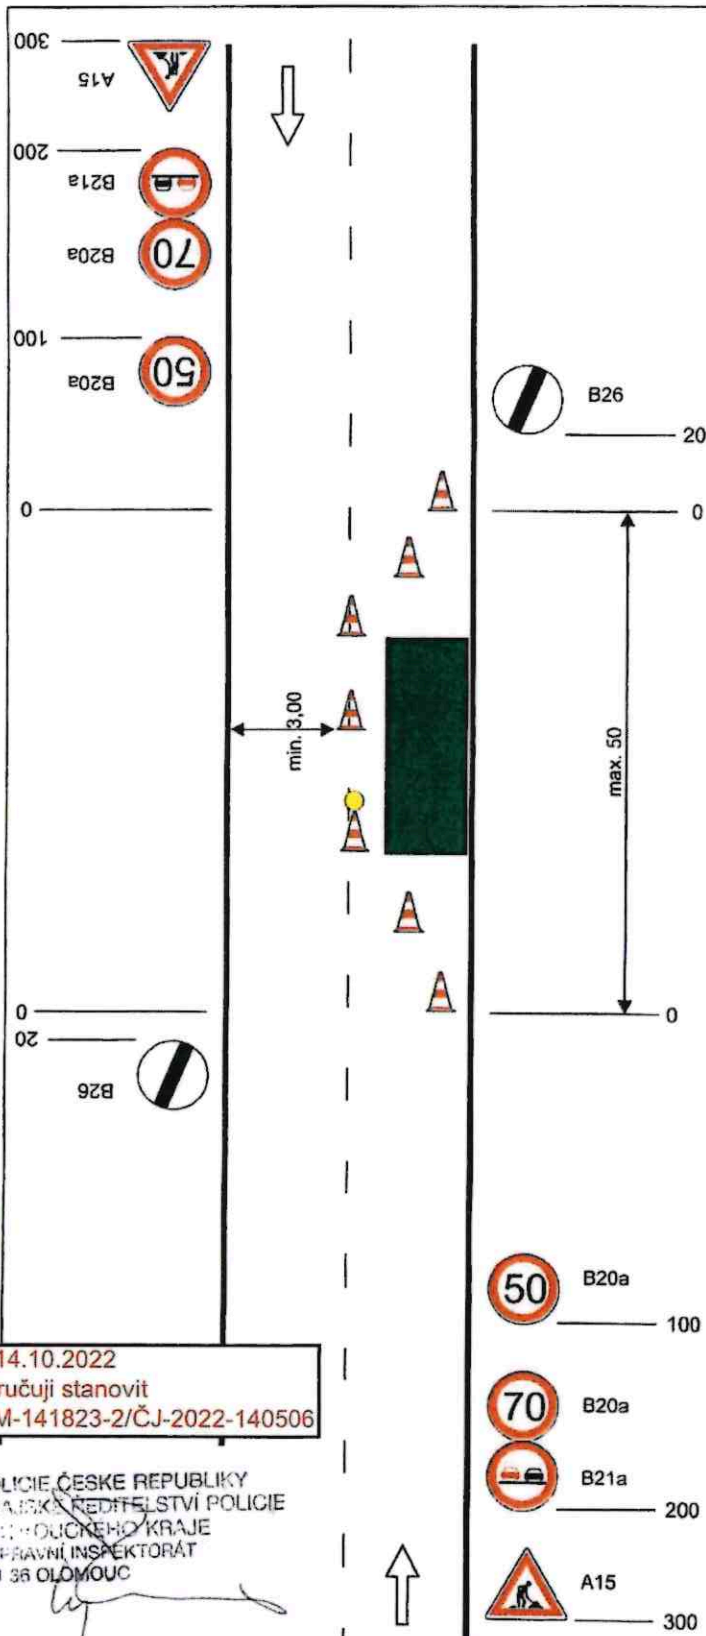

Dne 14.10.2022
doporučuji stanovit
KRPM-141823-2/ČJ-2022-140506

POLICIE ČESKÉ REPUBLIKY
KRAJSKÉ ŘEDITELSTVÍ POLICIE
OLOMOUCKÉHO KRAJE
DOPRAVNÍ INSPEKTORÁT
771 38 OLOMOUČ

Vypracoval: Veiser Lukáš

Datum: 2.12.2021

Operativní pracovní místo.
Pouze za nezhoršené
viditelnosti.

SVBODA

Adresa provozovny: Pavlačkova 2
Olomouc 772 60

STANOVENO

Stř. DOP 308/2022 JNC

ZNAČKA

4.11.2022


DATUM

Městský úřad UNIČOV
odbor dopravy a silničního hospodářství

Podpis

Schéma C/12

Operativní pracovní místo.

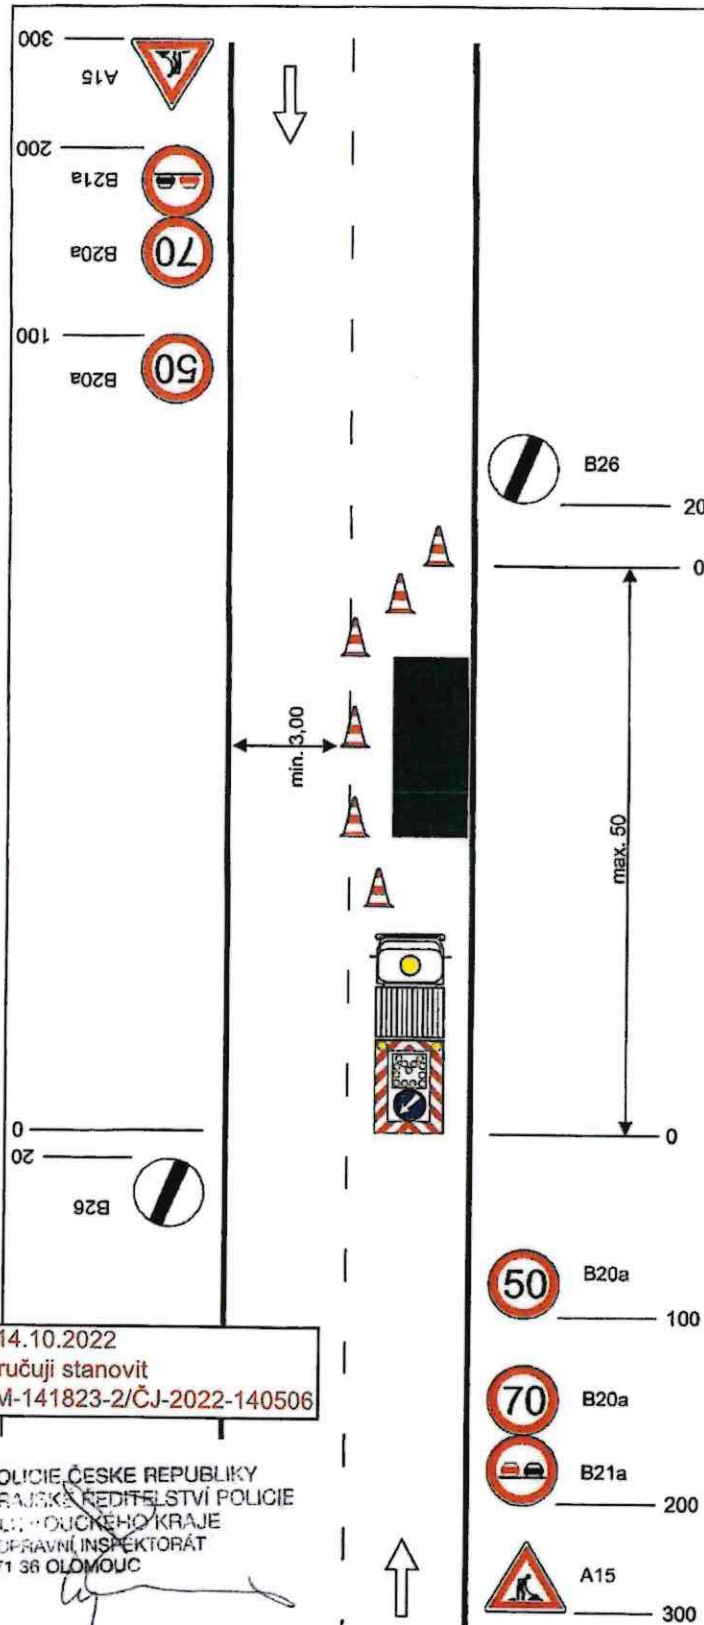

podélná uzávěra
odstup max. 6m

pracovní vozidlo s pojezdovou
uzavírkovou tabulí typu II

Dne 14.10.2022
doporučuji stanovit
KRPM-141823-2/ČJ-2022-140506

POLICIE ČESKÉ REPUBLIKY
KRAJSKÉ ŘEDITELSTVÍ POLICIE
OLOMOUCKÉHO KRAJE
DOPRAVNÍ INSPEKTORÁT
771 36 OLOMOUČ

na sil. I. třídy bude značka
A15 na žlutém podkladu



vzdálenosti v metrech

Vypracoval: Veiser Lukáš

Datum: 6.12.2021

Operativní pracovní místo.



Adresa provozovny: Pávekova 2
Olomouc 772 00

STANOVENO

Sg. DOP 308 / 2022 JNe

ZNAČKA

4.11.2022


DATUM

Městský úřad UNIČOV
odbor dopravy a silničního hospodářství

Podpis

Schéma C/13

Operativní pracovní místo.
(pohyblivé)

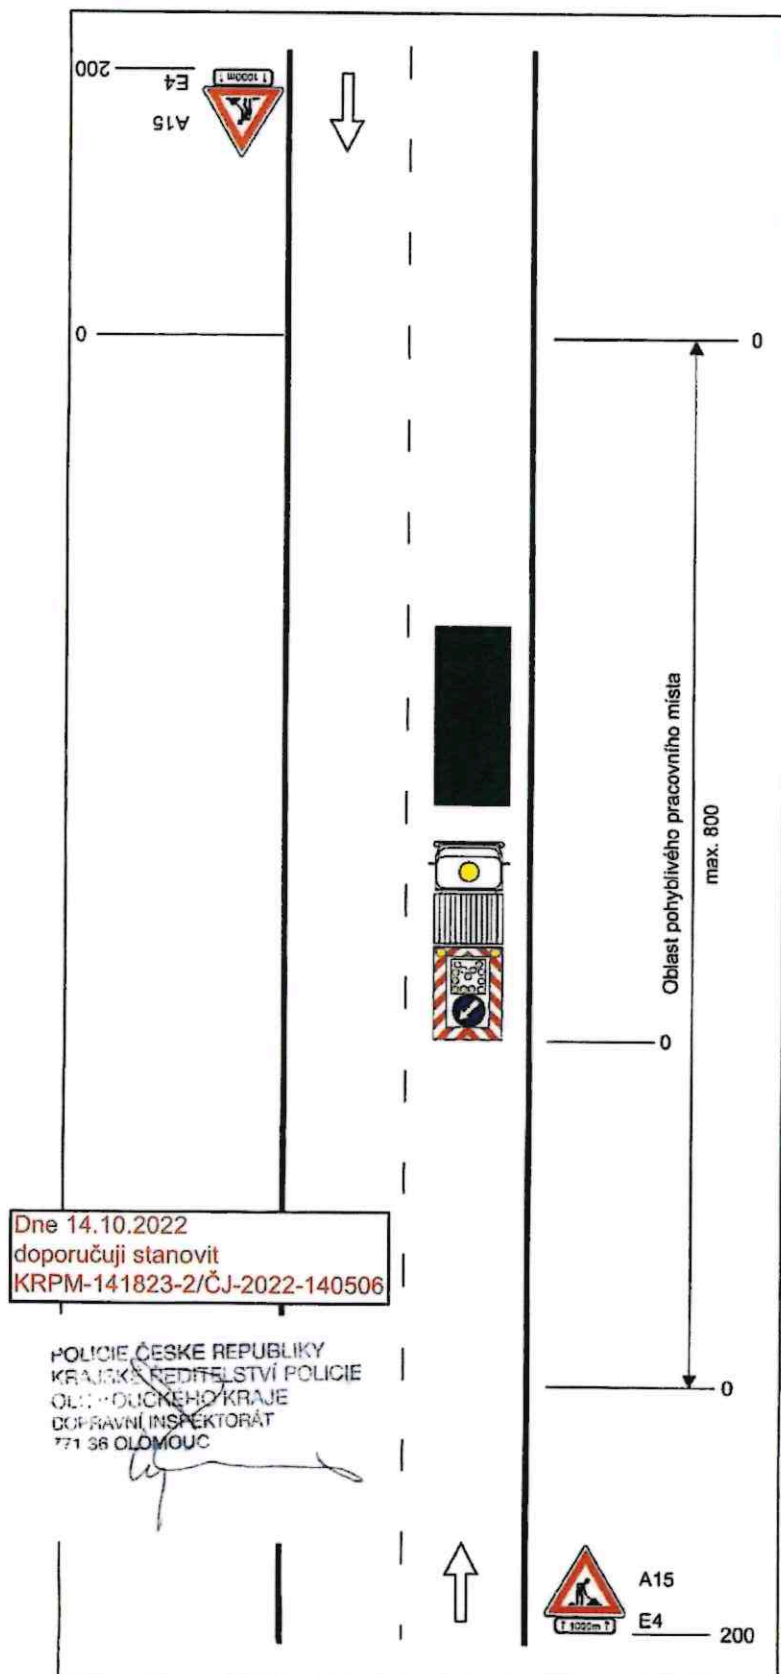

pracovní vozidlo s pojízdnou
uzavírkovou tabulí typu II

na sil. I. třídy bude značka
A15 na žlutém podkladu



vzdálenosti v metrech

Vypracoval: Velsr Lukáš

Datum: 5.12.2021

Operativní pracovní místo.



Adresa provozovny: Pavelkova 2
Olomouc 772 03

Šifra. DOP 308/2022 JNE

4.11.2022

DATUM

Městský úřad UNIČOV
odbor dopravy a silničního hospodářství

Podpisy

Operativní pracovní místo
pohyblivé, značkovací stroj ve
středu vozovky

značkovací stroj se světelnými šipkami typ B

na sil. I. třídy bude značka
A15 na žlutém podkladu

vzdálenosti v metrech




Vypracoval: Velser Lukáš

Datum: 6.12.2021

Operativní pracovní místo
pohyblivé, značkovací stroj ve
středu vozovky



Adresa provozovny: Paveškova 2
Clemens 772 00

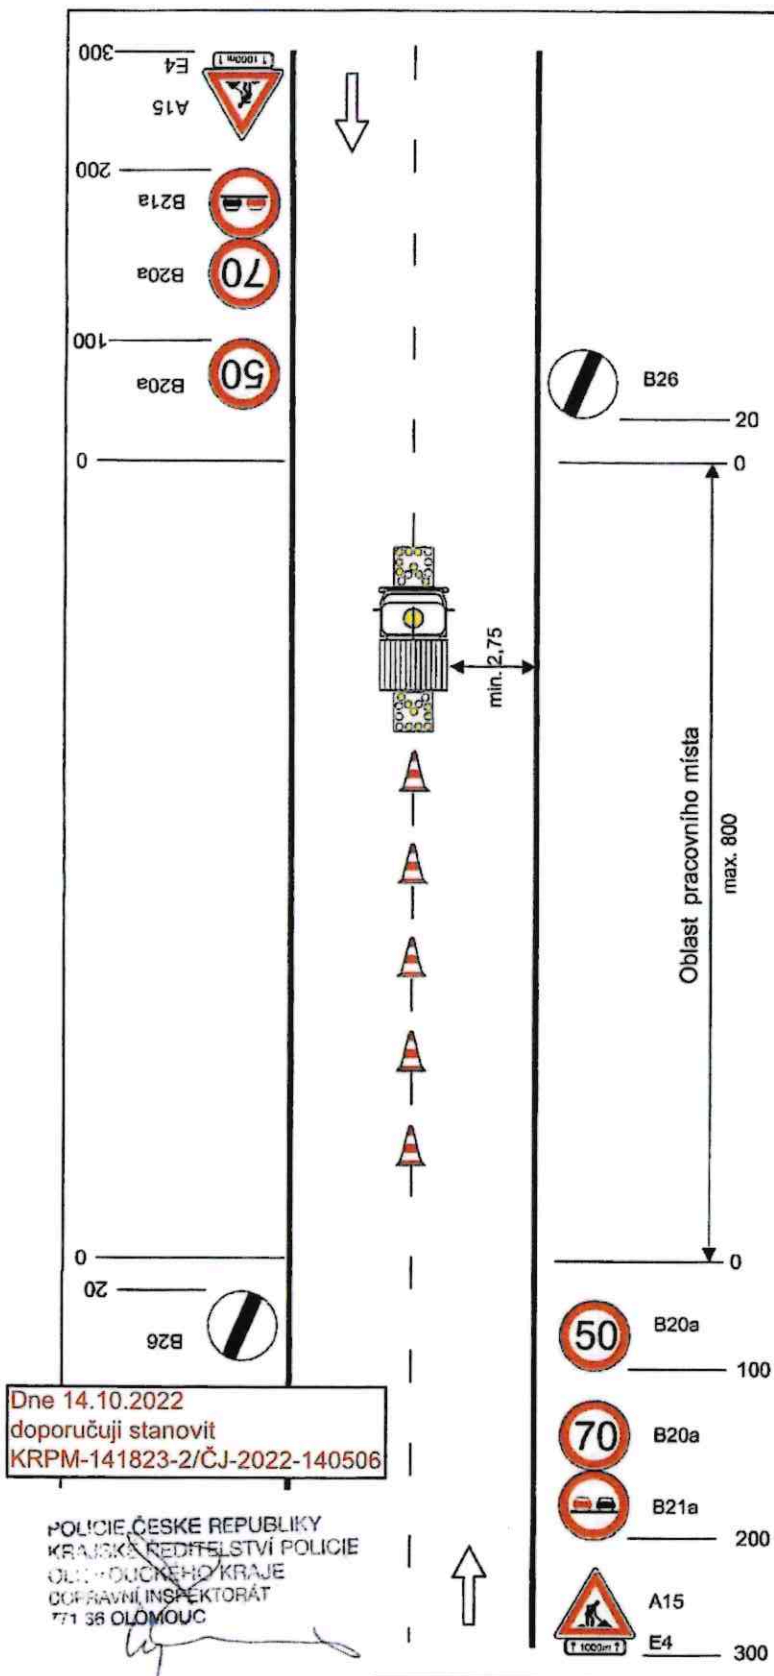

Dne 14.10.2022
doporučuji stanovit
KRPM-141823-2/ČJ-2022-140506

POLICIE ČESKÉ REPUBLIKY
KRAJSKÉ ŘEDITELSTVÍ POLICIE
OLOMOUCKÉHO KRAJE
COŘRAVNÍ INSPEKTORÁT
771 36 OLOMOUČ

STANOVENO

Spr. DOP 308/2022 Jnc


ZNAČKA

4.11.2022

DATUM

Městský úřad UNIČOV
odbor dopravy a silničního hospodářství

Podpis

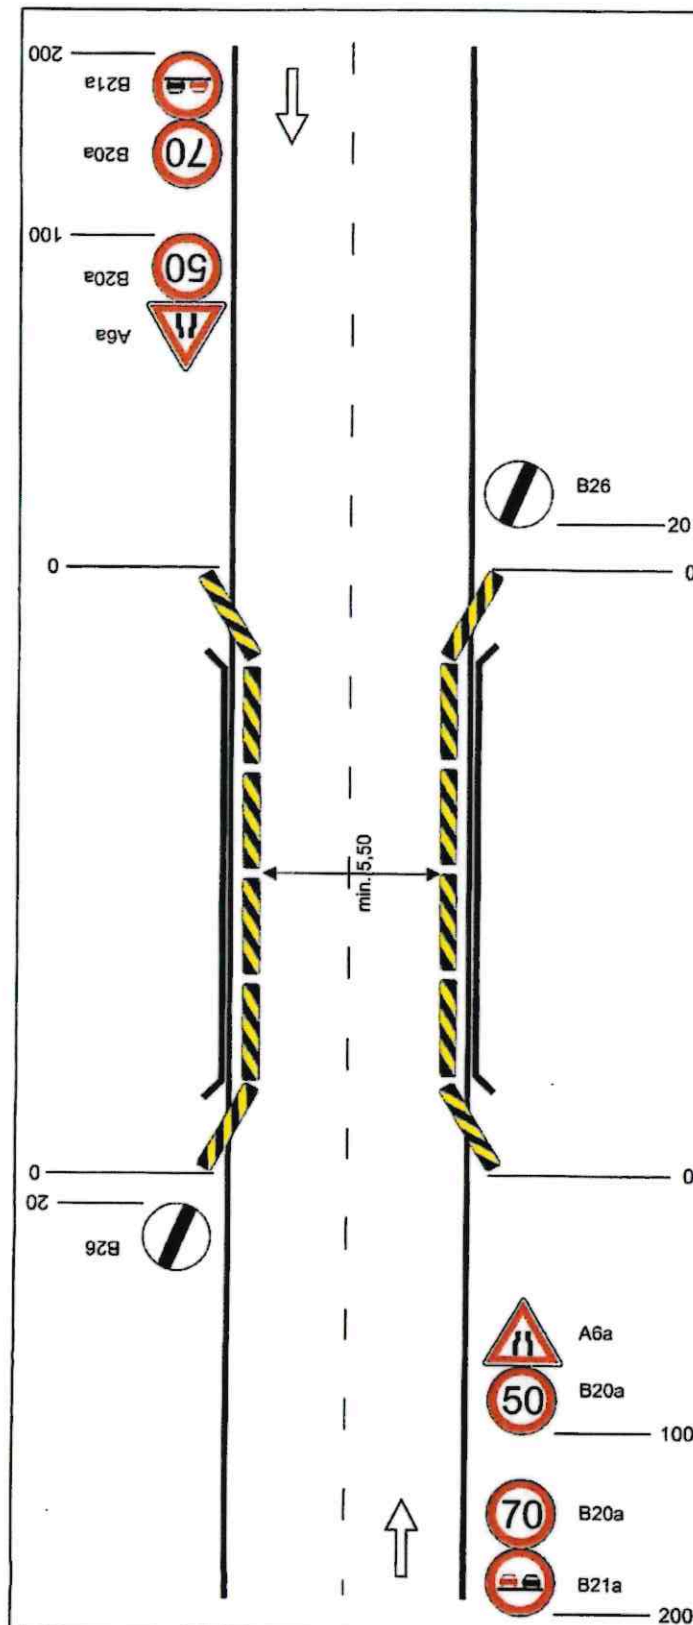

Havarijní stav mostu

Zúžení vozovky oboustranné.

Betonové svodidlo se žluto černým
šrafováním a reflexními prvky (odrazky)

Dne 24.10.2022
doporučuji stanovit
KRPM-141823-2/ČJ-2022-140506

POLICIE ČESKÉ REPUBLIKY
KRAJSKÉ ŘEDITELSTVÍ POLICIE
OLOMOUCKÉHO KRAJE
DOPRAVNÍ INSPEKTORÁT
771 56 OLOMOUČ

vzdálenosti v metrech

Vypracoval: Velsr Lukáš
Datum: 6.12.2021
Zúžení vozovky oboustranné.

SVĚBODA

Adresa provozovny: Pavlovská 2
Olomouc 772 00

STANOVENO

Spz. 307 308 / 2022 / MC

ZNÁČKA

4.11.2022

DATUM

Městský úřad UNIČOV
odbor dopravy a silničního hospodářství

Podpis

Havarijní stav mostu


Zúžení vozovky na jeden jízdní pruh s provizorním přemostěním.

výstražné světlo typu 1 na C4a

podélná uzávěra oboustrannými směrovacími deskami odstup max. 20m

výstražné světlo typu 1 na směrovací desce

vzdálenosti v metrech

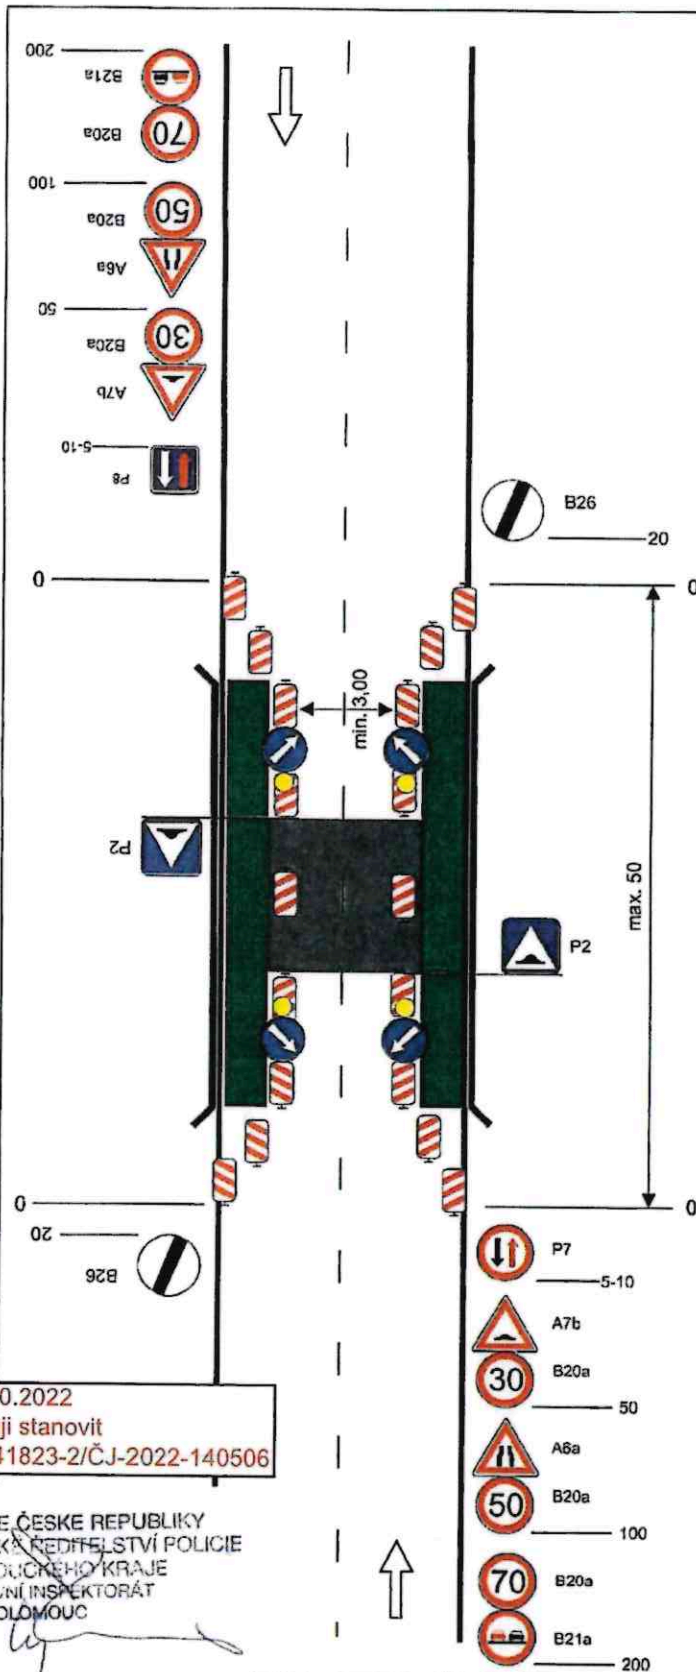

Dne 14.10.2022
doporučuji stanovit
KRPM-141823-2/ČJ-2022-140506

POLICIE ČESKÉ REPUBLIKY
KRAJSKÉ ŘEDITELSTVÍ POLICIE
OLOMOUCKÉHO KRAJE
DOPRAVNÍ INSPEKTORÁT
771 58 OLOMOUČ

Vypracoval: Vojtěch Lukáš
Datum: 6.12.2021
Zúžení vozovky na jeden jízdní pruh s provizorním přemostěním

SVĚBODA

Adresa provozovny: Pavešova 2
Olomouc 772 00

STANOVENO

Spz. DOT 308 / 2022 JMC
ZNAČKA
4. 11. 2022

ZNAČKA

DATUM

Elektronický podpis - 11.10.2022


Certifikát autora podpisu :

Jméno : Jarošlav Křemel

Vydal : PostSignum Qualified CA 4

Platnost do : 10.4.2025 15:29:27-000 +02:00

Městský úřad UNIČOV
odbor dopravy a silničního hospodářství

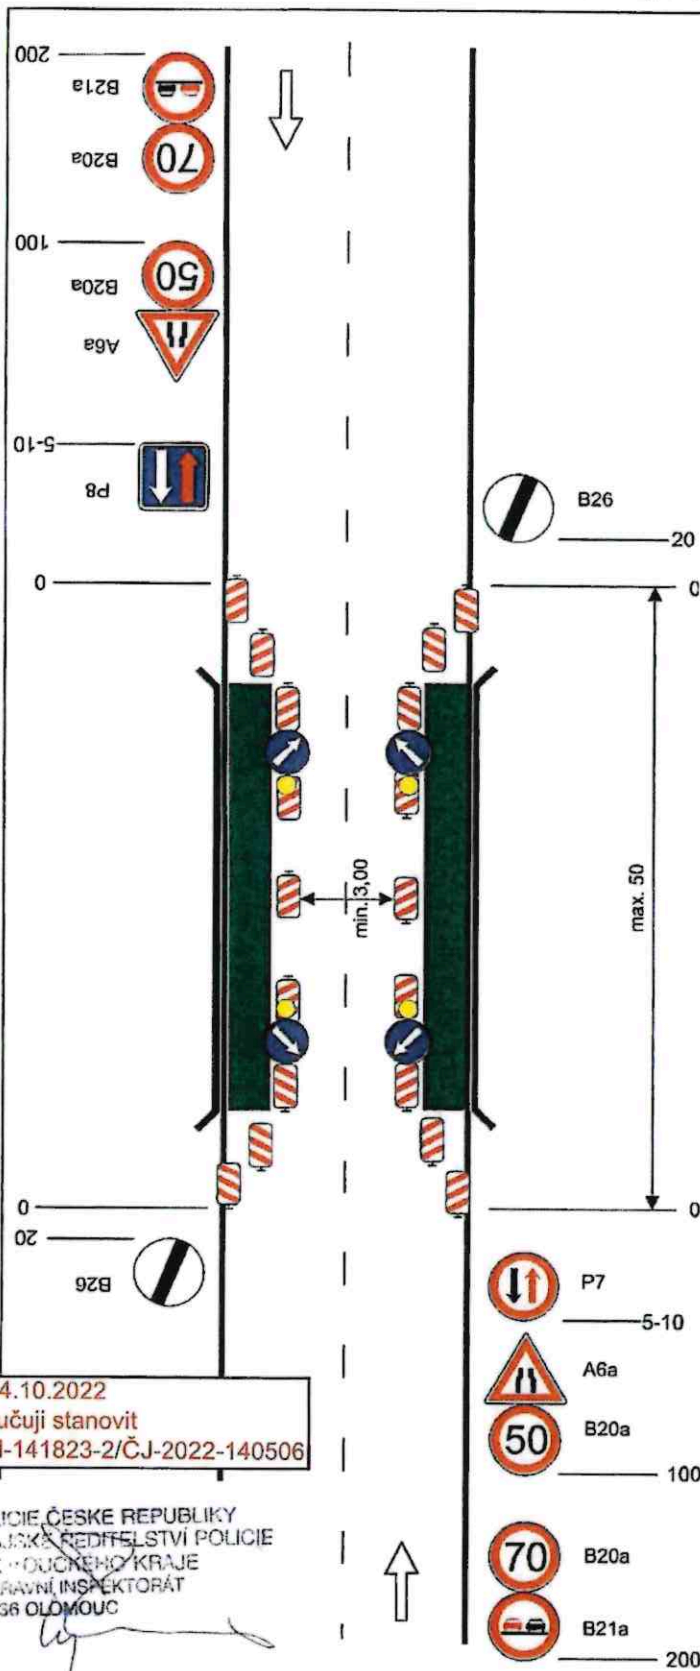

Havarijní stav mostu

Zúžení vozovky na jeden jízdní pruh.

výstražné světlo typu 1 na C4a

podélná uzávěra oboustrannými směrovacími deskami odstup max. 20m

výstražné světlo typu 1 na směrovací desce

vzdálenosti v metrech

Dne 14.10.2022
doporučuji stanovit
KRPM-141823-2/ČJ-2022-140506

POLICIE ČESKÉ REPUBLIKY
KRAJSKÉ ŘEDITELSTVÍ POLICIE
OLOMOUCKÉHO KRAJE
DOPRAVNÍ INSPEKTORÁT
771 56 OLOMOUČ

Vypracoval: Veiser Lukáš

Datum: 6.12.2021

Zúžení vozovky na jeden jízdní pruh.

SVBODA

Adresa provozovny: Pávekova 2
Olomouc 772 09