


Částečná uzavírka sil. III/44329, III/37013 v obci Břevenec.

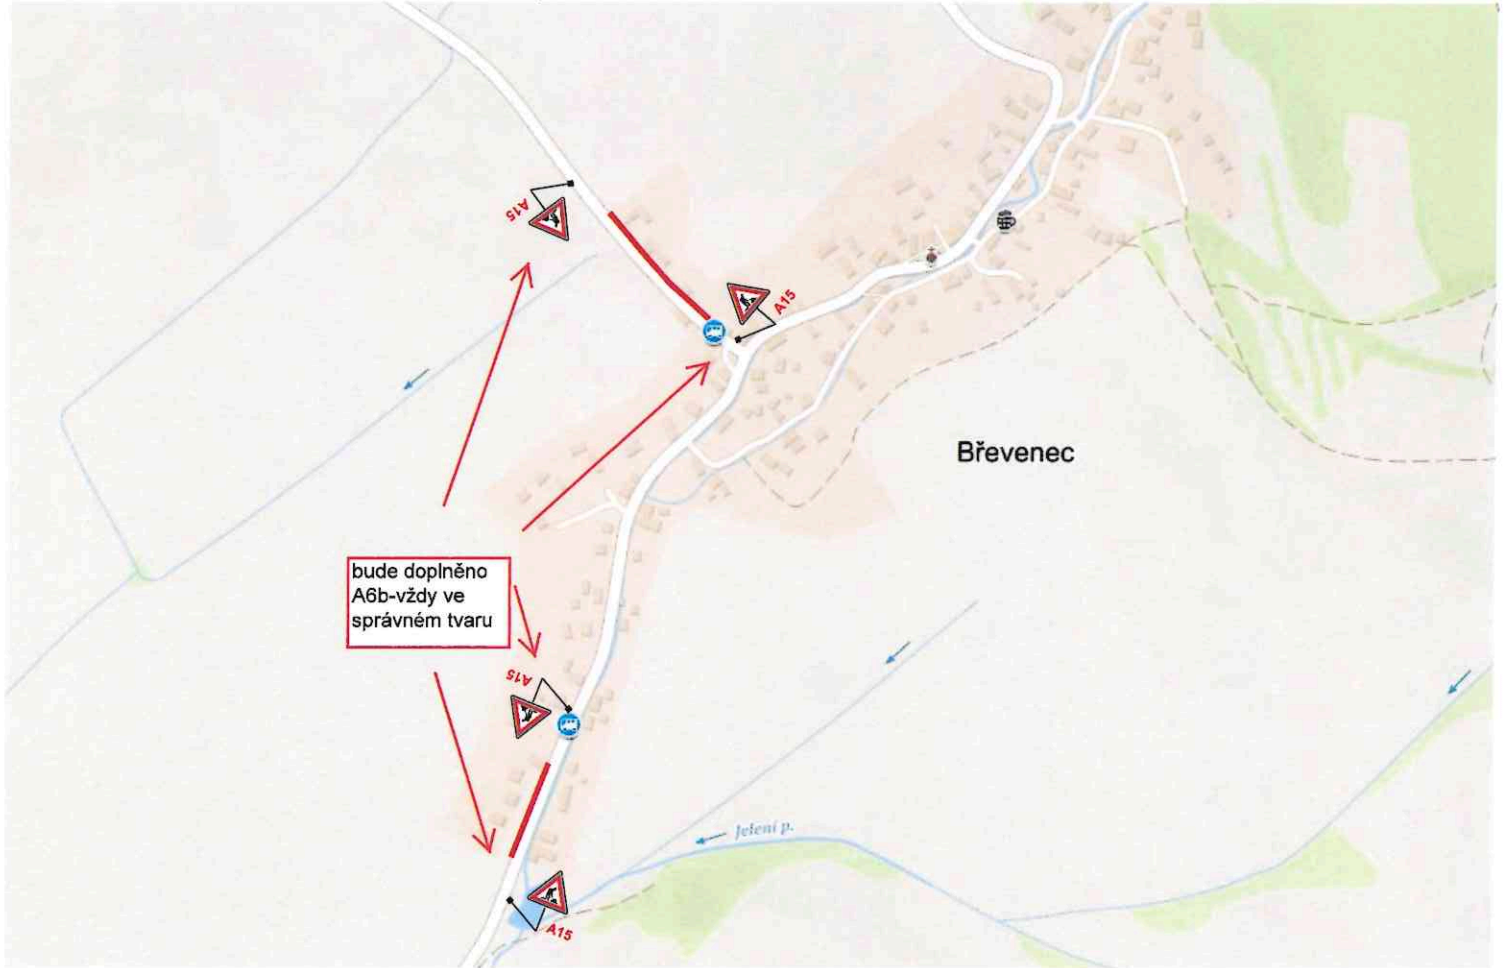

Pro zajištění bezpečnosti a plynulosti silničního provozu bude při nedostatečných rozhledových podmínkách (např. umístění vozidel stavby v prostoru pracovního místa na komunikaci, umístění staveništního materiálu a techniky atd. ...), při tvorbě kolon a při snížené viditelnosti (mlha, sněžení, hustý déšť apod.), provoz řízen aplikací ručního řízení provozu náležitě poučenou osobou na místě akce za podmínek, dle ust. § 79 zák. 361/2000 Sb., která bude vybavena a označena dle vyhlášky č. 294/2015 Sb.



Dne 11.01.2023
DOPORUČUJI
KRPM-5657-2/ČJ-2023-140506


POUCIE CESKE REPUBLIKY
KRAJSKE ŘEDITELSTVÍ POLICIE
OLOMOUCKÉHO KRAJE
DOPRAVNÍ INSPEKTORÁT
771 36 OLOMOUČ

STANOVENO



S7zn. DOT 19/2023 JNe
ZNAČKA

13.1.2023
DATUM

Městský úřad UNIČOV
odbor dopravy a silničního hospodářství
Podpis

Vypracoval: Veiser Lukáš Datum: 22.12.2022 Částečná uzavírka sil. III/44329, III/37013 v obci Břevenec	 Adresa provozovny: Pavelkova 2 Olomouc 772 00
--	---

Částečná uzavírka sil. III/44629 v obci Šumvald.

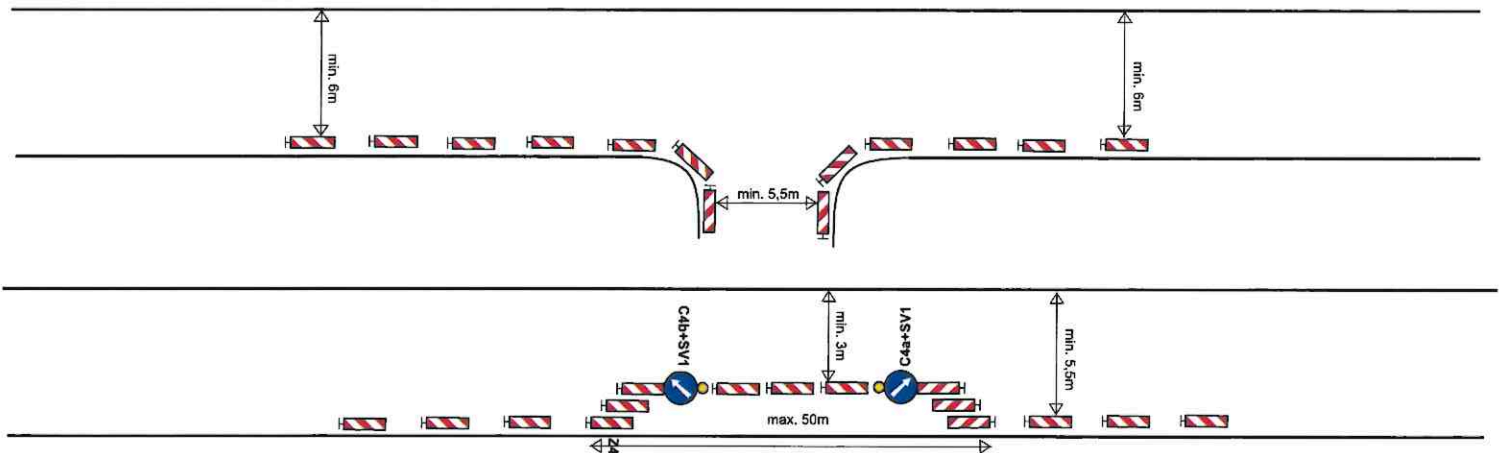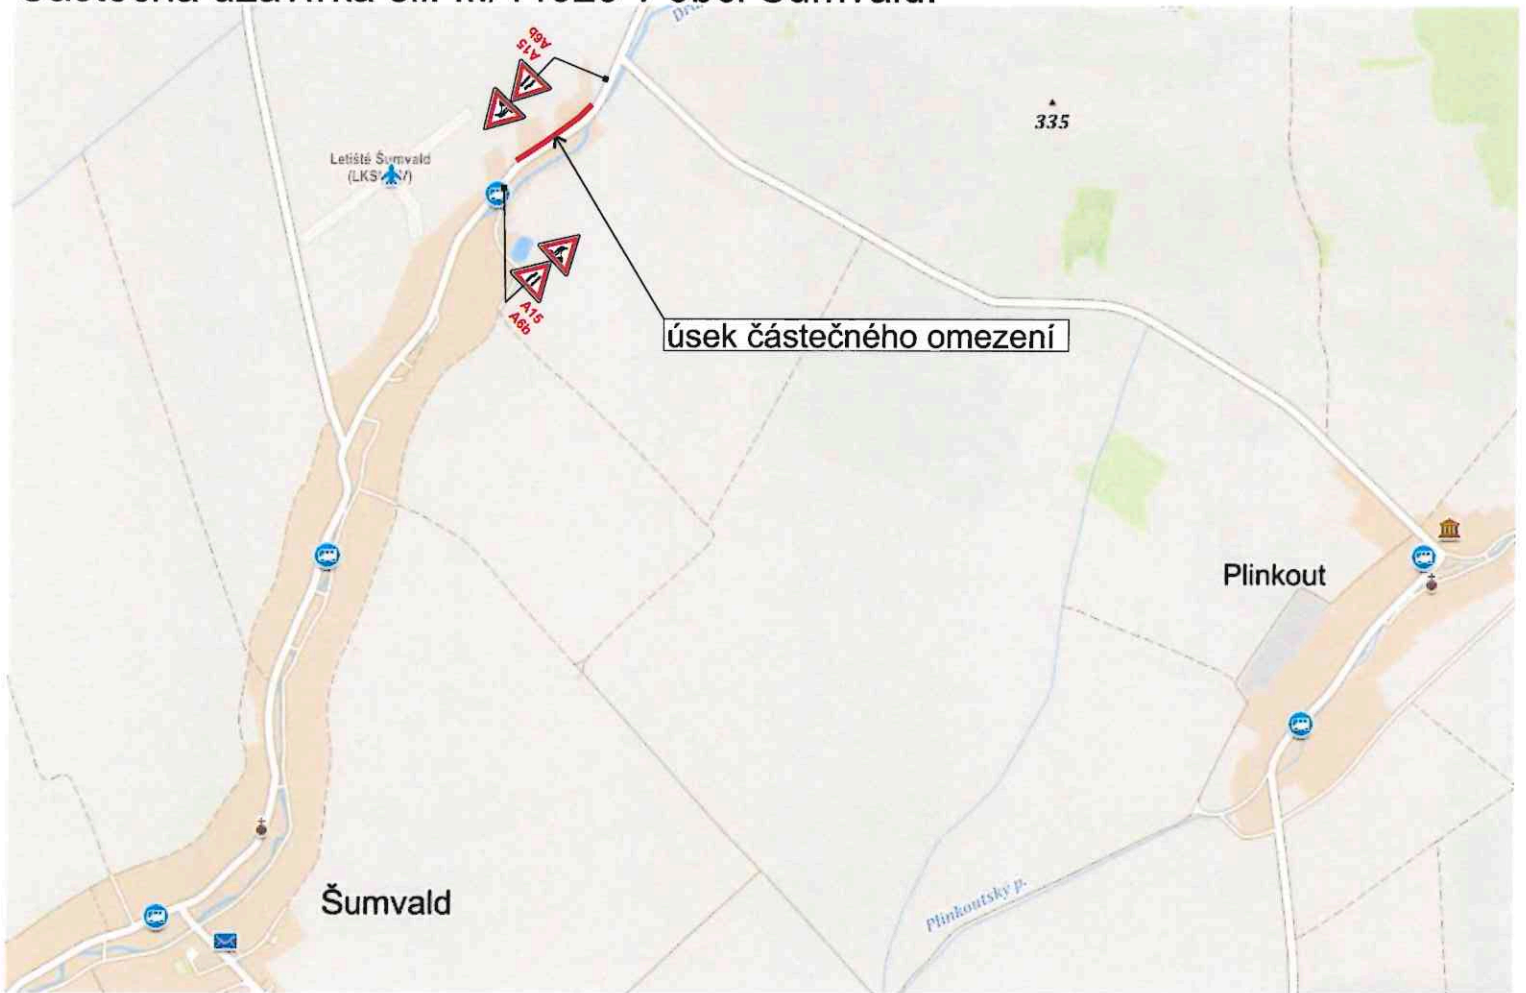

Dne 11.01.2023
DOPORUČUJI
KRPM-5657-2/ČJ-2023-140506

POLICIE ČESKÉ REPUBLIKY
KRAJSKÉ ŘEDITELSTVÍ POLICIE
OLOMOUCKÉHO KRAJE
DOPRAVNÍ INSPEKTORÁT
771 26 OLOMOUČ

[Signature]

STANOVENO

Sř. zn. DOP 19/2023 JMC
ZNAČKA

23.1.2023
DATUM

Městský úřad UNIČOV
odbor dopravy a silničního hospodářství
Podpis *[Signature]*

Vypracoval: Veiser Lukáš

Datum: 3.1.2023

Částečná uzavírka
sil. III/44629 v obci Šumvald.


Akce:
CHODNÍK ŠUMVALD - SMĚR BŘEVENEC



Adresa provozovny: Pavlovka 2
Olomouc 772 00

Pro zajištění bezpečnosti a plynulosti silničního provozu bude při nedostatečných rozhledových podmínkách (např. umístění vozidel stavby v prostoru pracovního místa na komunikaci, umístění stavebního materiálu a techniky atd...), při tvorbě kolon a při snížené viditelnosti (mlha, sněžení, hustý déšť apod.), provoz řízen aplikací ručního řízení provozu náležitě poučenou osobou na místě akce za podmínek, dle ust. § 79 zák. 361/2000 Sb., která bude vybavena a označena dle vyhlášky č. 294/2015 Sb.

Částečná uzavírka sil. II/446 v obci Šumvald.

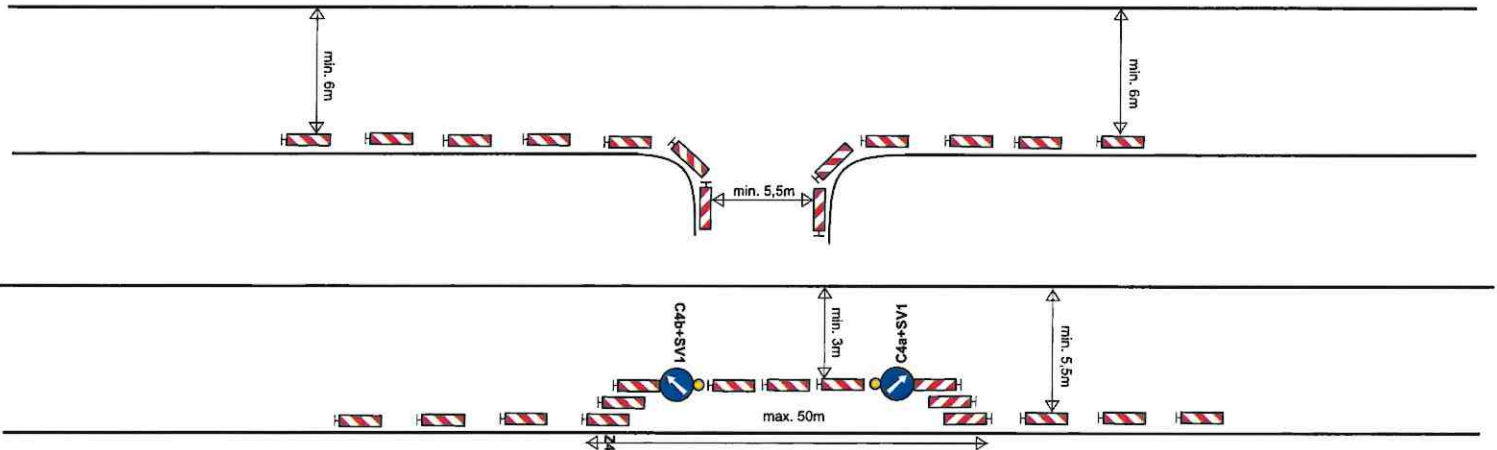

STANOVENO

Sprzn. Dop 19/2023 JNe

ZNAČKA

23.1.2023

DATUM

Městský úřad UNIČOV
odbor dopravy a silničního hospodářství

Podpis

Dne 11.01.2023
DOPORUČUJI
KRPM-5657-2/ČJ-2023-140506

POUCIE ČESKÉ REPUBLIKY
KRAJSKÉ ŘEDITELSTVÍ POLICIE
OLOMOUCKÉHO KRAJE
DOPRAVNÍ INSPEKTORÁT
771 36 OLOMOUČ

Vypracoval: Velsler Lukáš

Datum: 3.1.2023

Částečná uzavírka
sil. II/446 v obci Šumvald.



Akce:
STEZKA PRO CHODCE A CYKLISTY ŠUMVALD - LIBINA



Adresa provozovny: Pavełkova 2
Olomouc 772 00

Pro zajištění bezpečnosti a plynulosti silničního provozu bude při nedostatečných rozhledových podmínkách (např. umístění vozidel stavby v prostoru pracovního místa na komunikaci, umístění stavebního materiálu a techniky atd...), při tvorbě kolon a při snížené viditelnosti (mlha, sněžení, hustý déšť apod.), provoz řízen aplikací ručního řízení provozu náležitě poučenou osobou na místě akce za podmínek, dle ust. § 79 zák. 361/2000 Sb., která bude vybavena a označena dle vyhlášky č. 294/2015 Sb.

Částečná uzavírka sil. III/4492 v obci Šumvald.

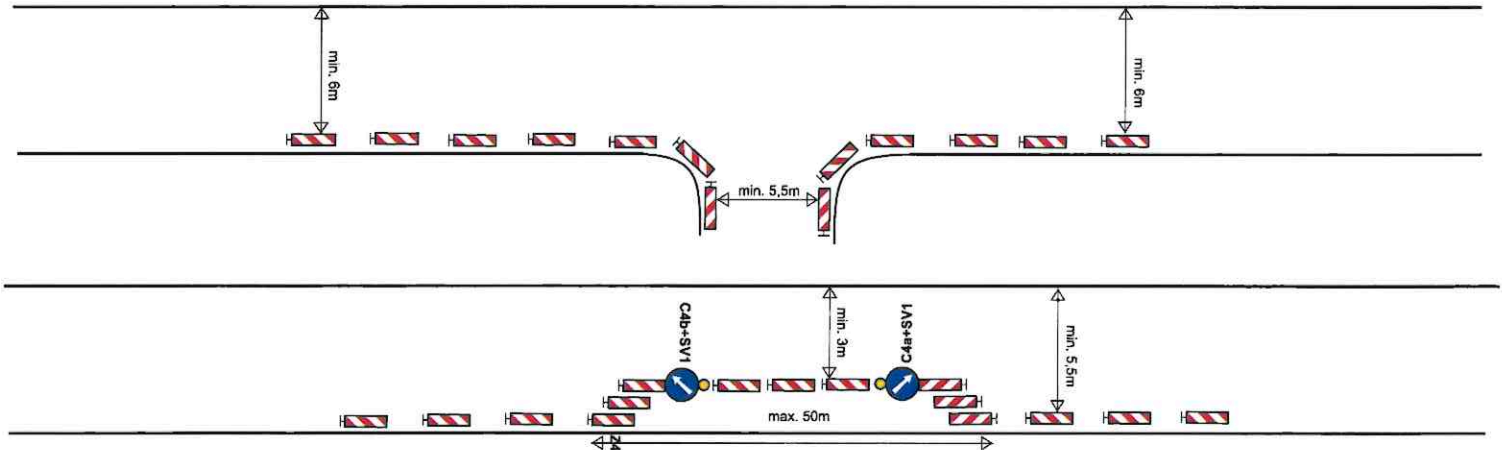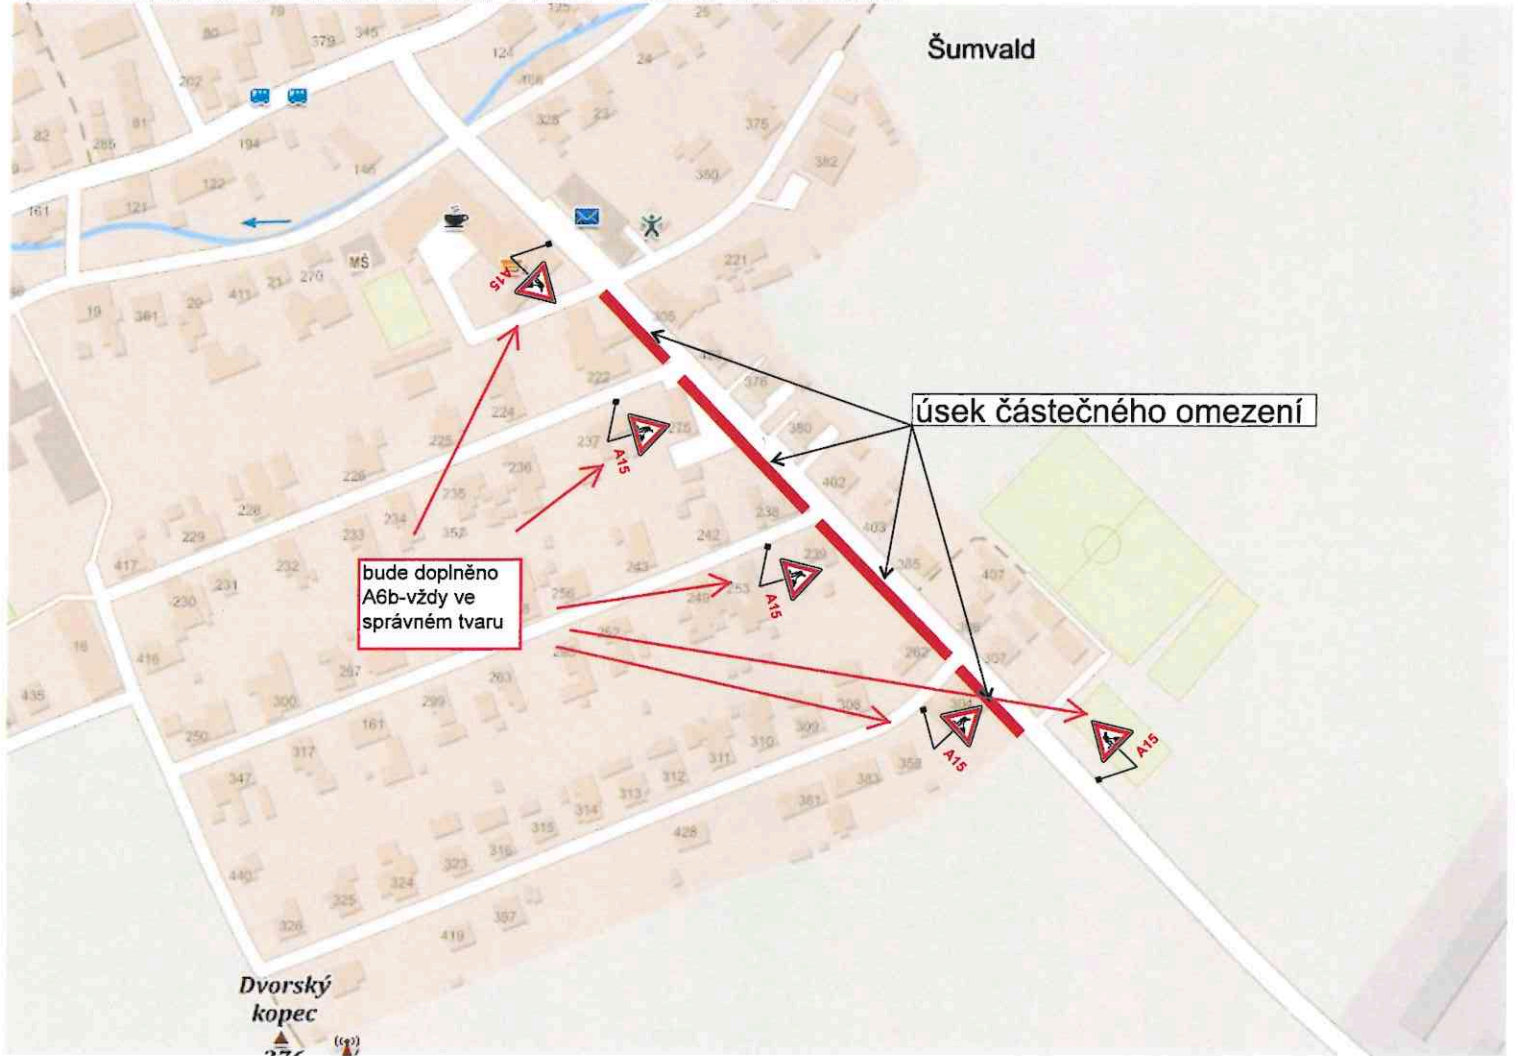


STANOVENO

Spř. DOP 19/2023 JNe
 ZNAČKA
 23.1.2023
 DATUM

Městský úřad UNIČOV
 odbor dopravy a silničního hospodářství
 Podpis *[Signature]*

Dne 11.01.2023
 DOPORUČUJI
 KRPM-5657-2/ČJ-2023-140506

POLICIE ČESKÉ REPUBLIKY
 KRAJSKÉ ŘEDITELSTVÍ POLICIE
 OLOMOUCKÉHO KRAJE
 DOPRAVNÍ INSPEKTORÁT
 771 38 OLOMOUČ
[Signature]

Vypracoval: Veiser Lukáš Datum: 3.1.2023 Částečná uzavírka sil. III/4492 v obci Šumvald. Akce: Chodník Šumvald - Dlouhá Loučka	 Adresa provozovny: Pavelkova 2 Olomouc 772 00
---	---

Pro zajištění bezpečnosti a plynulosti silničního provozu bude při nedostatečných rozhledových podmínkách (např. umístění vozidel stavby v prostoru pracovního místa na komunikaci, umístění stavebního materiálu a techniky atd...), při tvorbě kolon a při snížené viditelnosti (mlha, sněžení, hustý déšť apod.), provoz řízen aplikací ručního řízení provozu náležitě poučenou osobou na místě akce za podmínek, dle ust. § 79 zák. 361/2000 Sb., která bude vybavena a označena dle vyhlášky č. 294/2015 Sb.