

Částečná uzavírka sil. III/44629 v obci Šumvald.

STANOVENO

Šřn. Dot 144/2023 JMC

25.4.2023


ZNAČKA

DATUM

Městský úřad UNICHOV
odbor dopravy a silničního hospodářství

Podpis

335

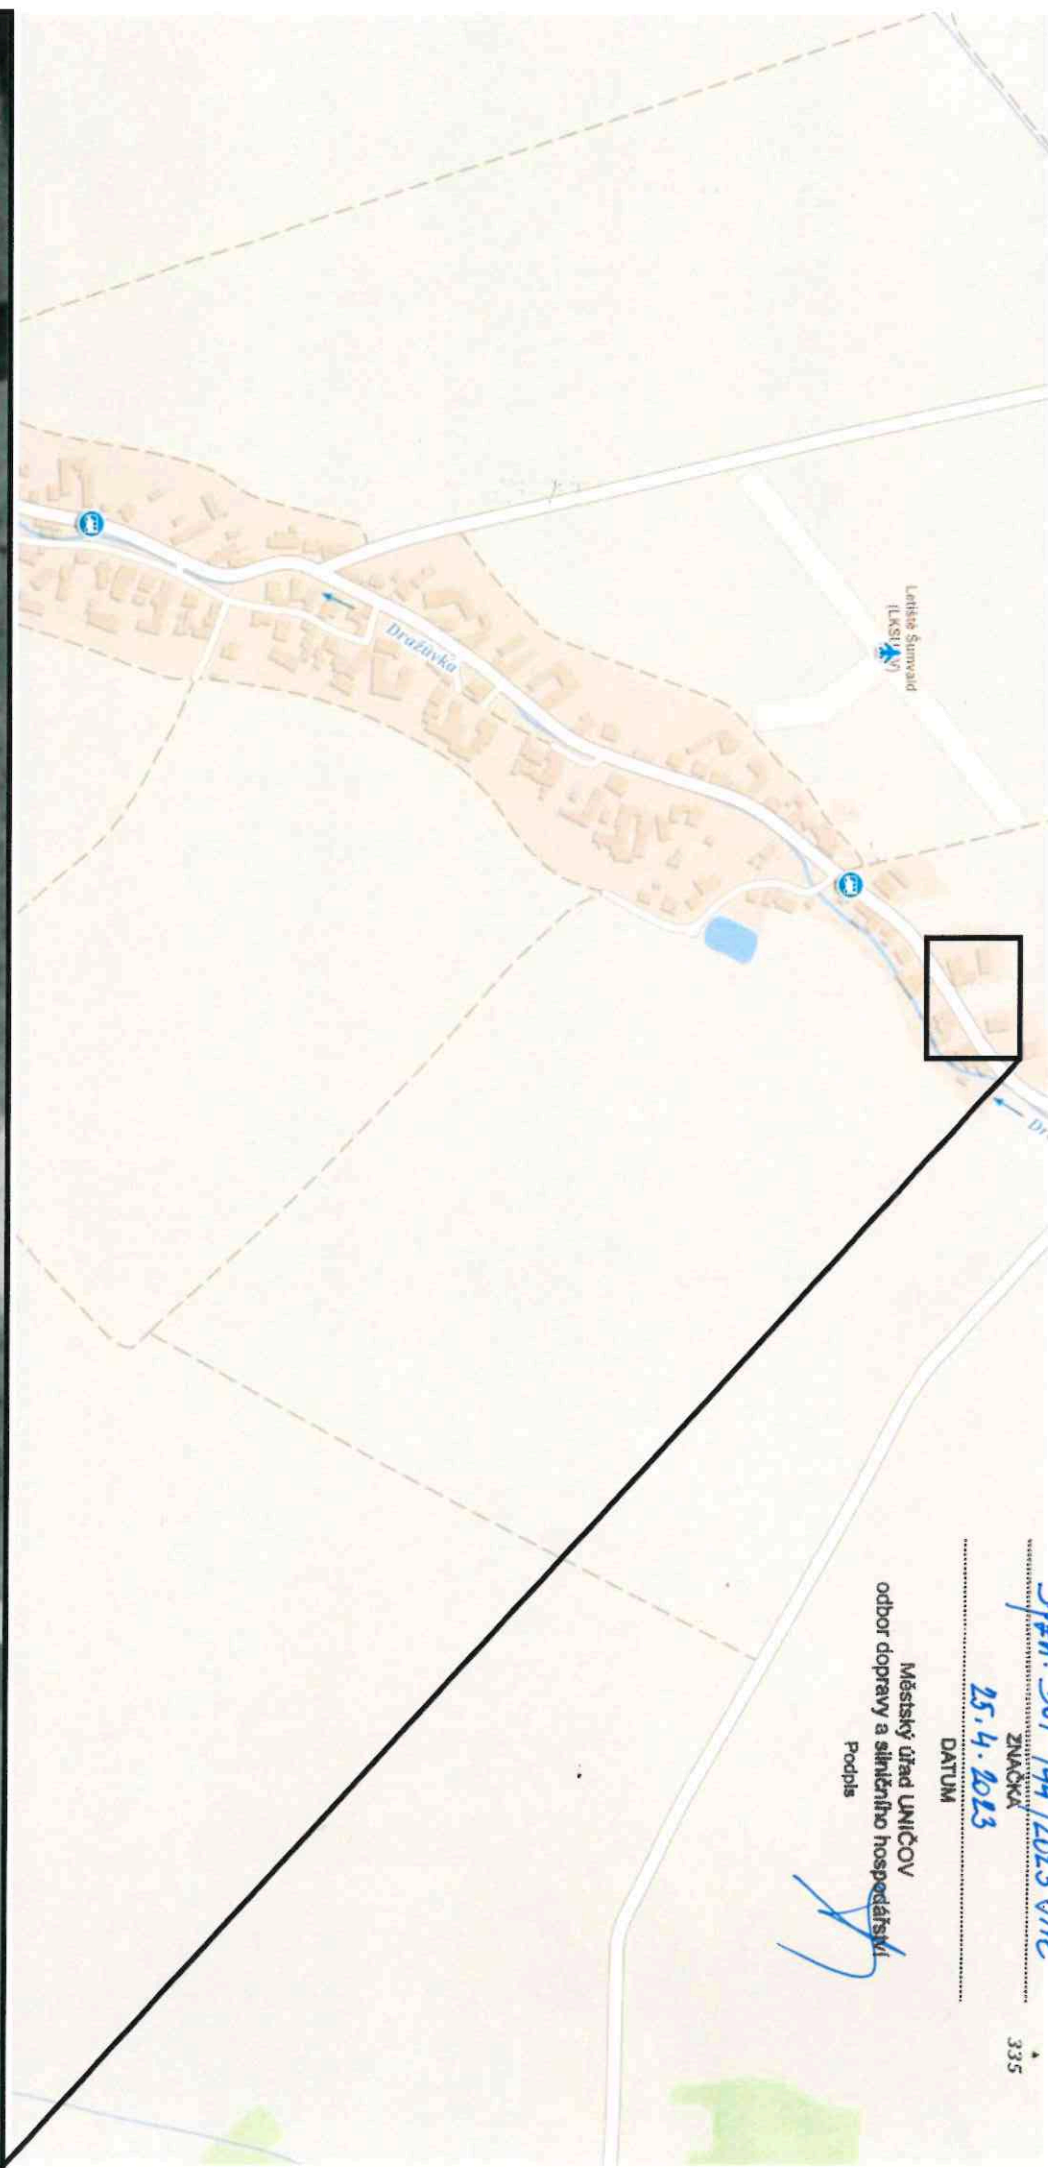

Dne 20.04.2023
DOPORUČUJI
KRPM-58221-2/ČJ-2023-140506

POLICE ČESKÉ REPUBLIKY
KRAJSKÉ ŘEDITELSTVÍ POLICIE
OLOMOUCKÉHO KRAJE
DOPRAVNÍ INSPEKTORÁT
771 36 OLOMOUČ

A15
A6b

A15
A6b

Vypracoval: Veiser Lukáš

Datum: 20.4.2023

Částečná uzavírka sil. III/44629
v obci Šumvald.



Adresa provozovny: Pavełkova 2
Olomouc 772 00