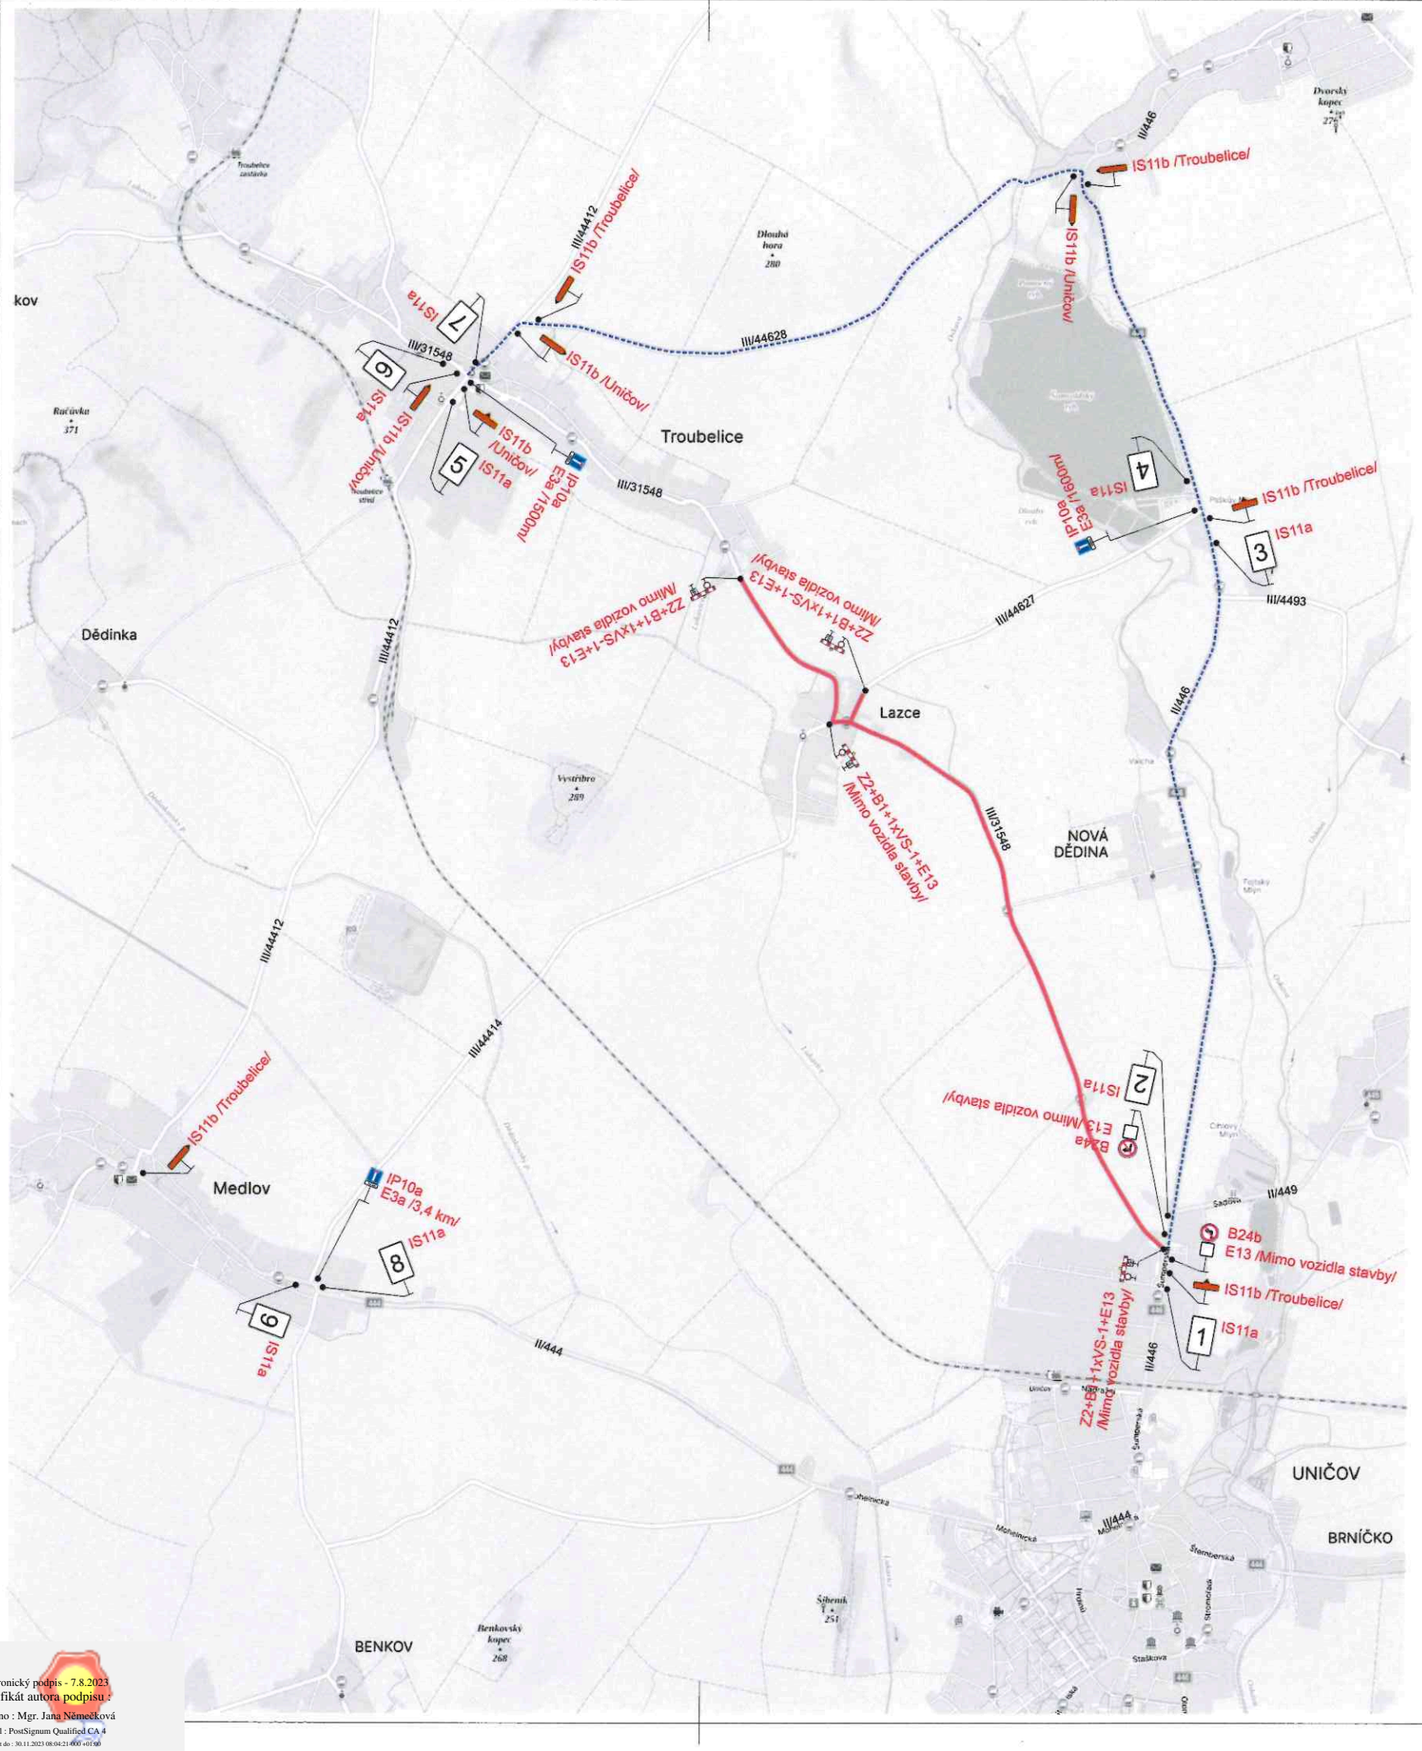

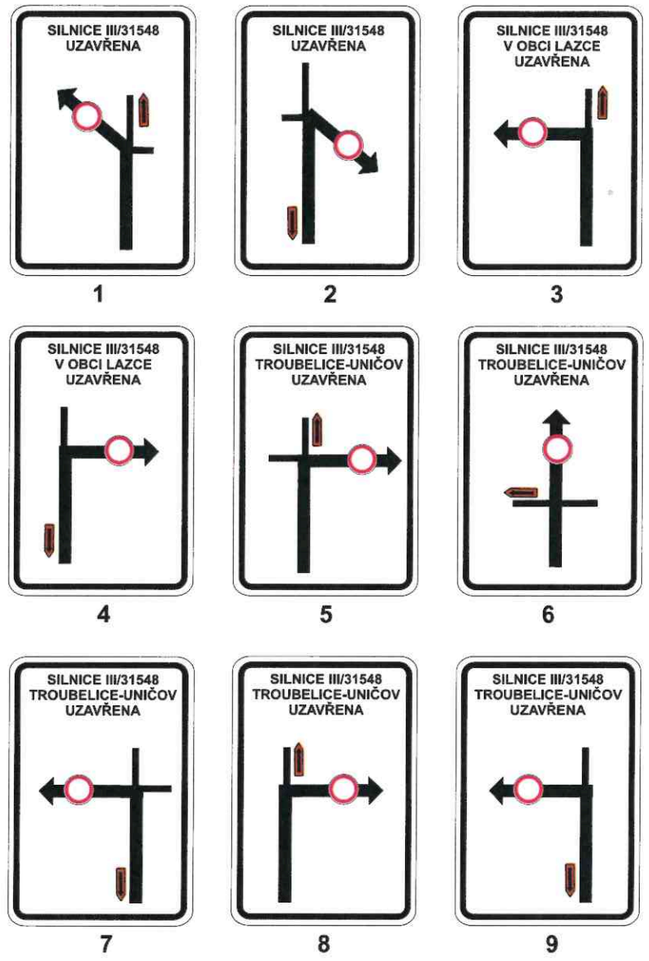

STANOVENO

Spžn. DOP 297/2023/Ke

ZNAČKA

7.8.2023

DATUM

Městský úřad UNIČOV
odbor dopravy a silničního hospodářství

Podpis

Dne 04.08.2023
DOPORUČUJI
KRPM-110949-2/ČJ-2023-140506

POLICIE ČESKÉ REPUBLIKY
KRAJSKÉ ŘEDITELSTVÍ POLICIE
OLOMOUCKÉHO KRAJE
DOPRAVNÍ INSPEKTORÁT
771 36 OLOMOUC

Legenda:

- Uzavřený úsek
- Objízdná trasa

Trvalé dopravní značení, které je v rozporu s přechodným dopravním značením bude zakryto.

S

Vypracoval:	Datum:	SEKNE, spol. s r.o. Hamerská 12, 772 00 Olomouc DIČ: CZ62363701 tel./fax: 585 311 867		
Ing. Jiří Bluma	27.7.2023			
Název akce: III/315489 Troubelice - Uničov				
Název objektu: Přechodné dopravní značení		Formát:	Č. výkresu:	Č. soupravy:
Příloha: Úplná uzavírka sil. III/31548		6xA4	1	

Elektronický podpis - 7.8.2023
Certifikát autora podpisu :
Jméno : Mgr. Jana Němečková
Vydal : PostSignum Qualified CA 4
Platnost do : 30.11.2023 08:04:21 +01:00