

OZNÁMENÍ O ZÁMĚRU PŘEVODU MAJETKU

Obec Šumvald podle § 39 zákona č. 128/2000 Sb., o obcích, ve znění pozdějších předpisů a dle usnesení Zastupitelstva obce Šumvald č. U-380/21/2026 uveřejňuje tímto záměr Obce Šumvald **směnit** z majetku obce pozemky:

Parcelní číslo	Druh pozemku	Celková výměra v m ²	Katastrální území	Výměra ke směně v m ²
711/15	orná půda	532	Šumvald	532
711/14	orná půda	1025	Šumvald	1025
711/17	orná půda	1843	Šumvald	481

za pozemky ve vlastnictví fyzické osoby:

Parcelní číslo	Druh pozemku	Celková výměra v m ²	Katastrální území	Výměra ke směně v m ²
1434/176	ostatní plocha	56	Šumvald	56
1434/223	orná půda	2064	Šumvald	2064
1434/44	orná půda	1718	Šumvald	1718

Hodnota pozemků bude stanovena na základě znaleckých posudků. Rozdíl v ceně bude doplacen účastníkem směny. Veškeré náklady související s převodem pozemku (např. geometrický plán, znalecké posudky, poplatek za vklad na katastr, vyhotovení směnné smlouvy apod.) uhradí fyzická osoba, která je účastníkem směny.

Písemné žádosti, podněty a připomínky k tomuto záměru se přijímají na adrese Obecní úřad Šumvald, Šumvald č. 17, PSČ 783 85 ve lhůtě do 26.10.2026 do 12:00 hodin.

V Šumvaldě dne 08.10.2026

OBEC ŠUMVALD

783 85 Šumvald

IČO: 00299537


4


Eva Axmanová
starostka obce


Přílohy: katastrální mapy
geometrický plán


Zveřejněno na úřední a elektronické desce dne: 08.10.2026

Sejmuto z úřední a elektronické desky dne: 26.10.2026

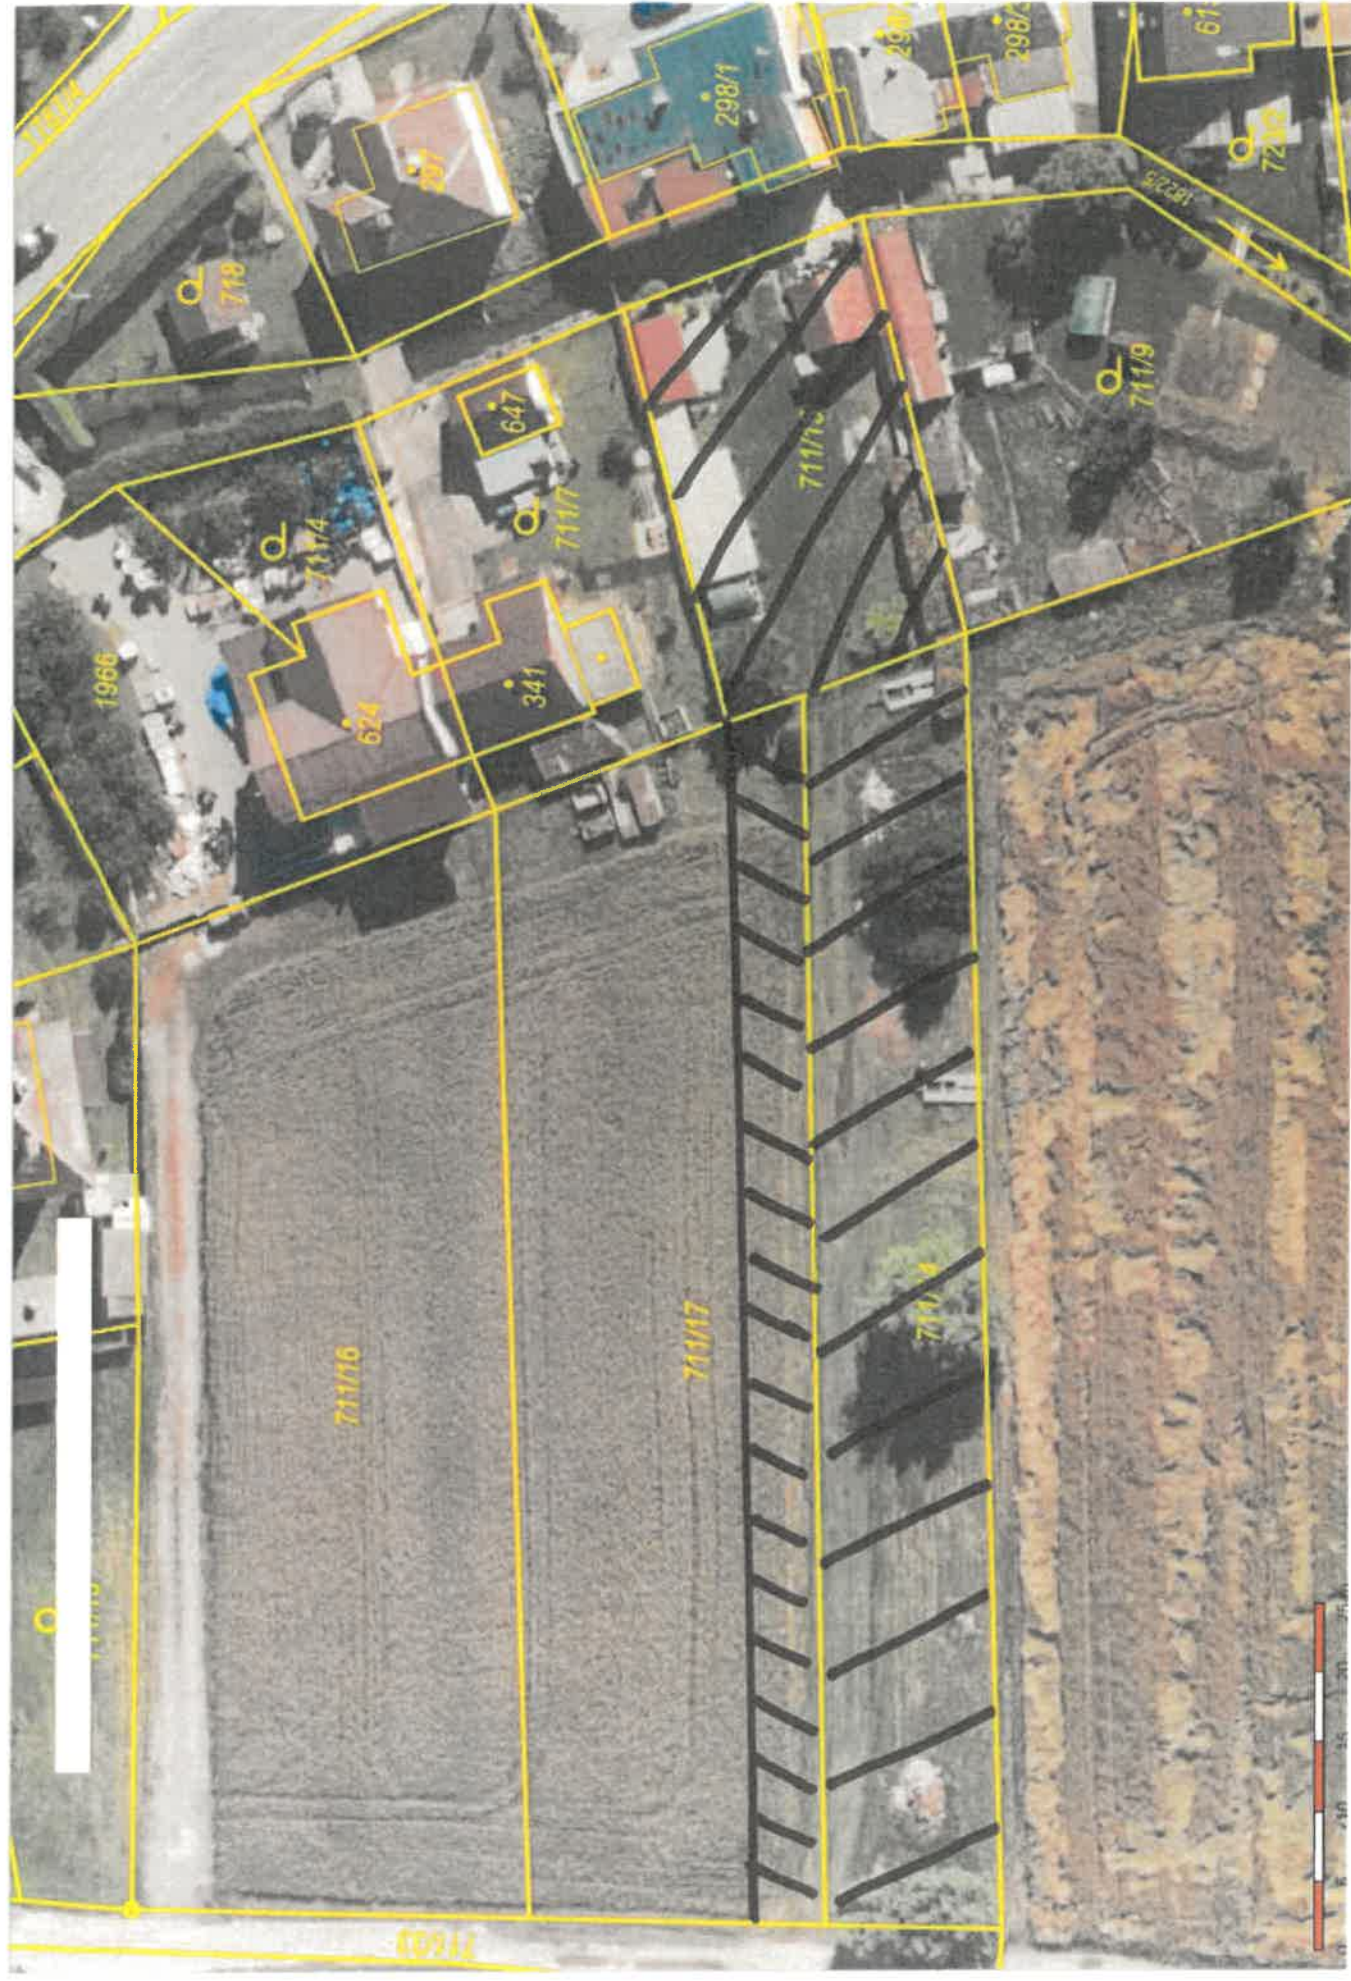

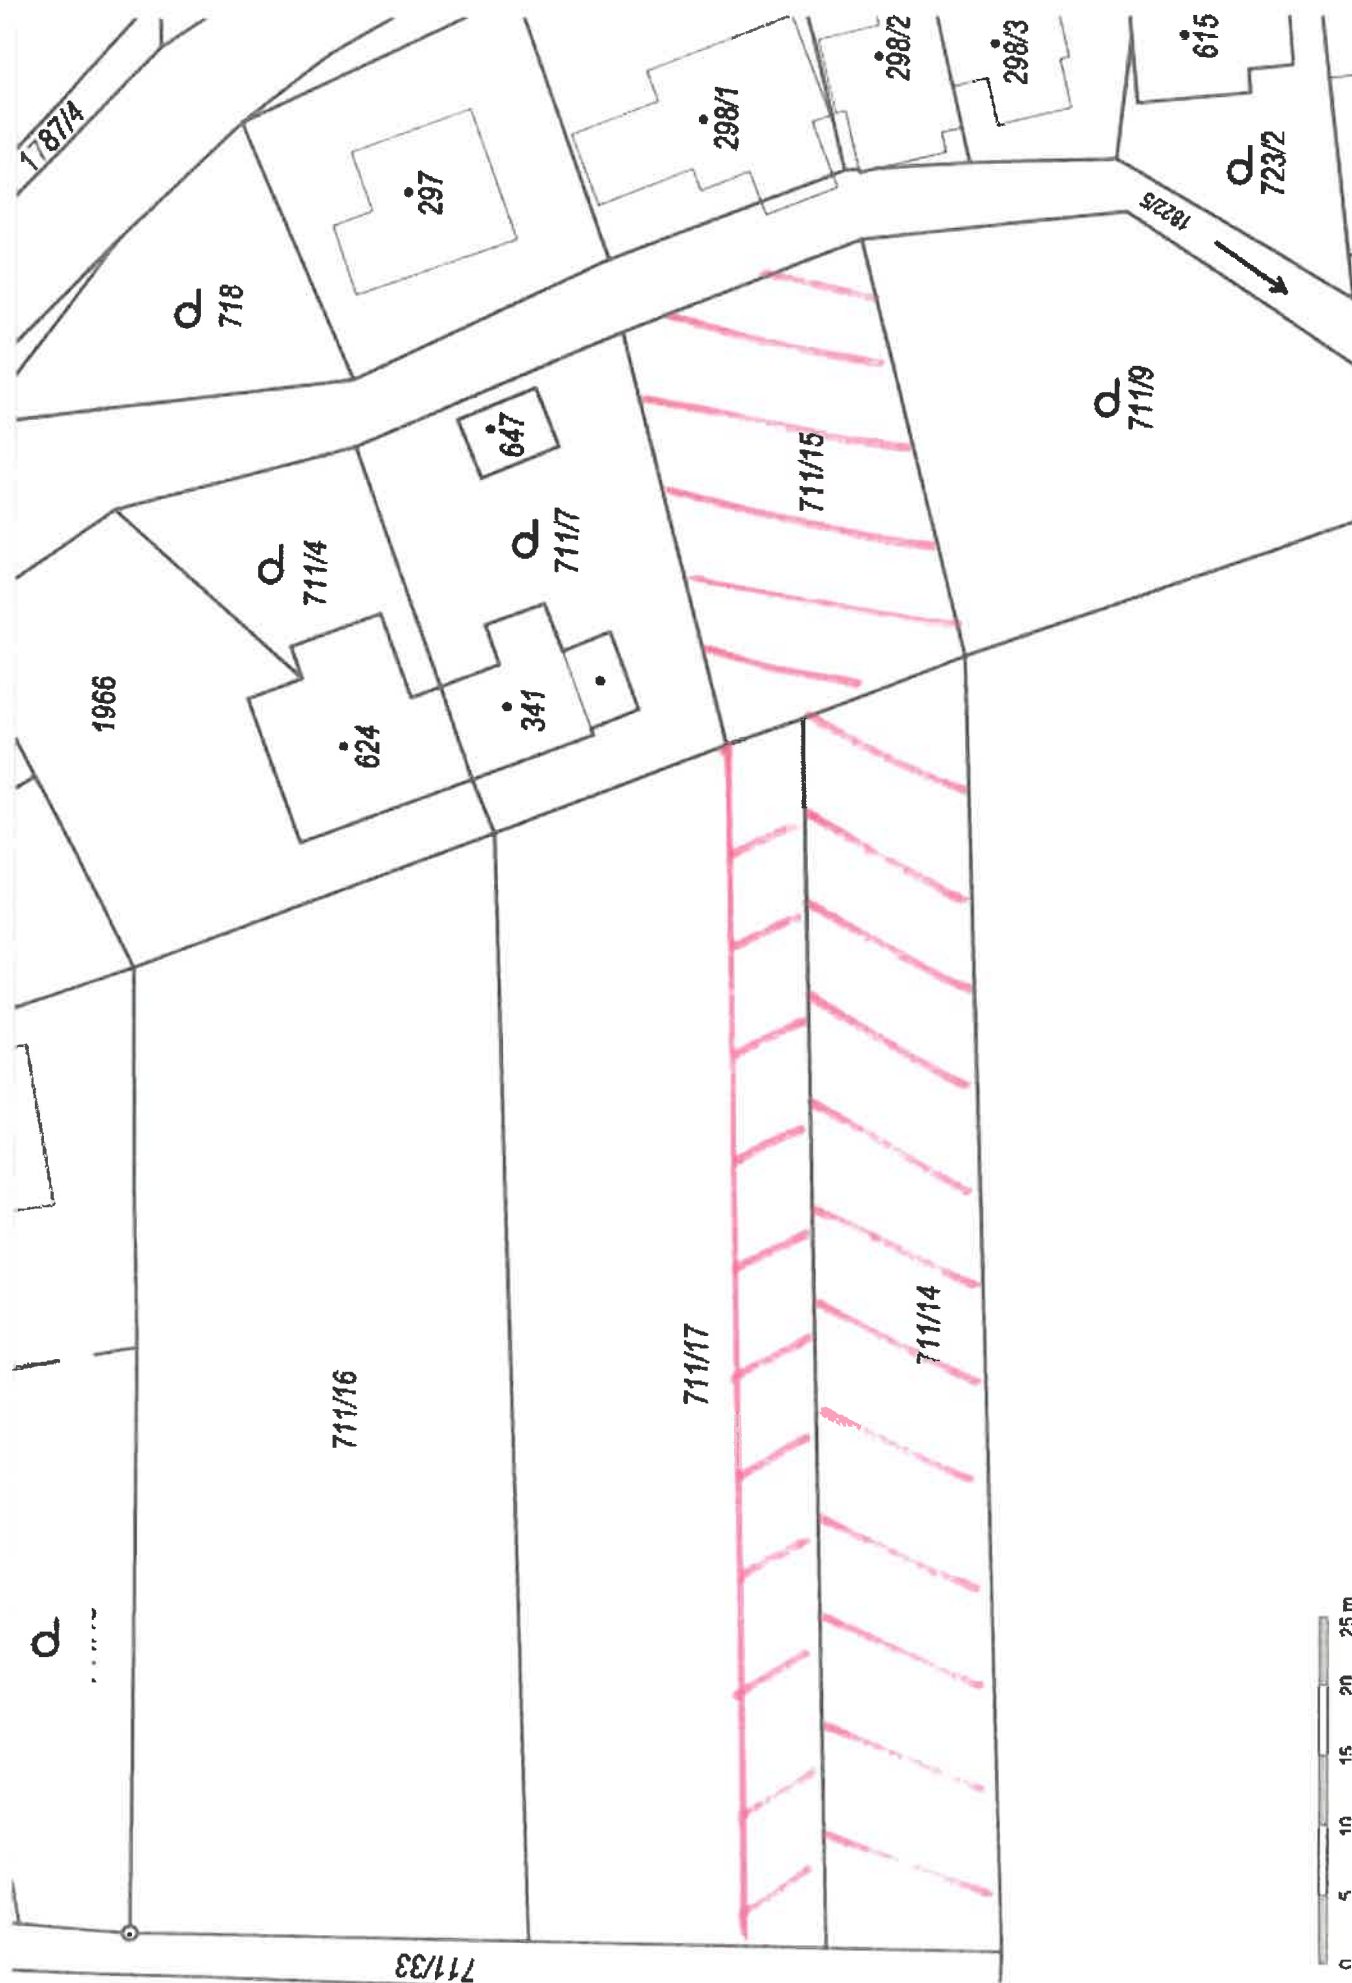

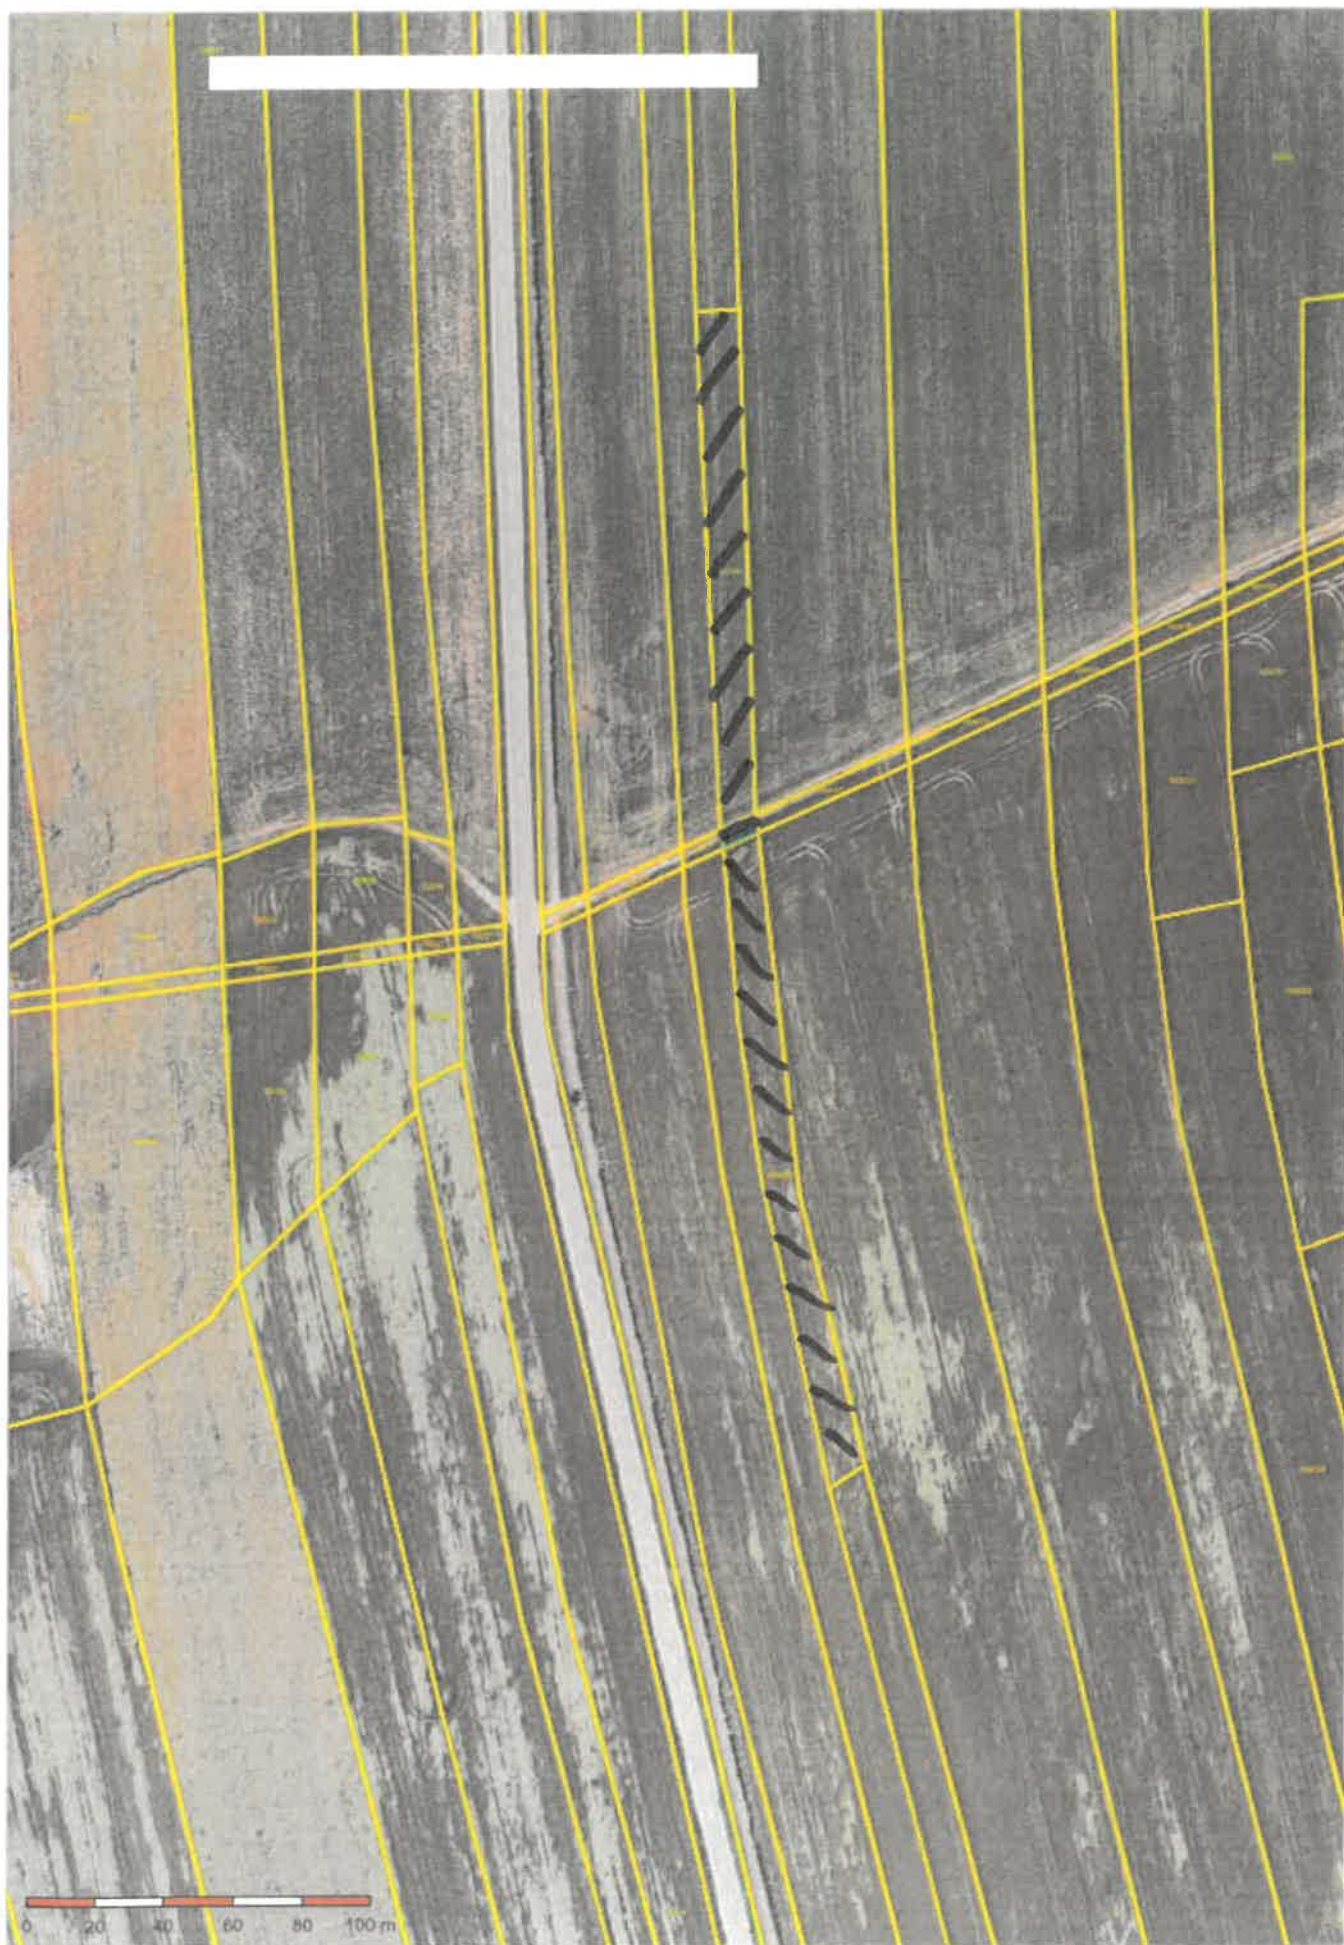

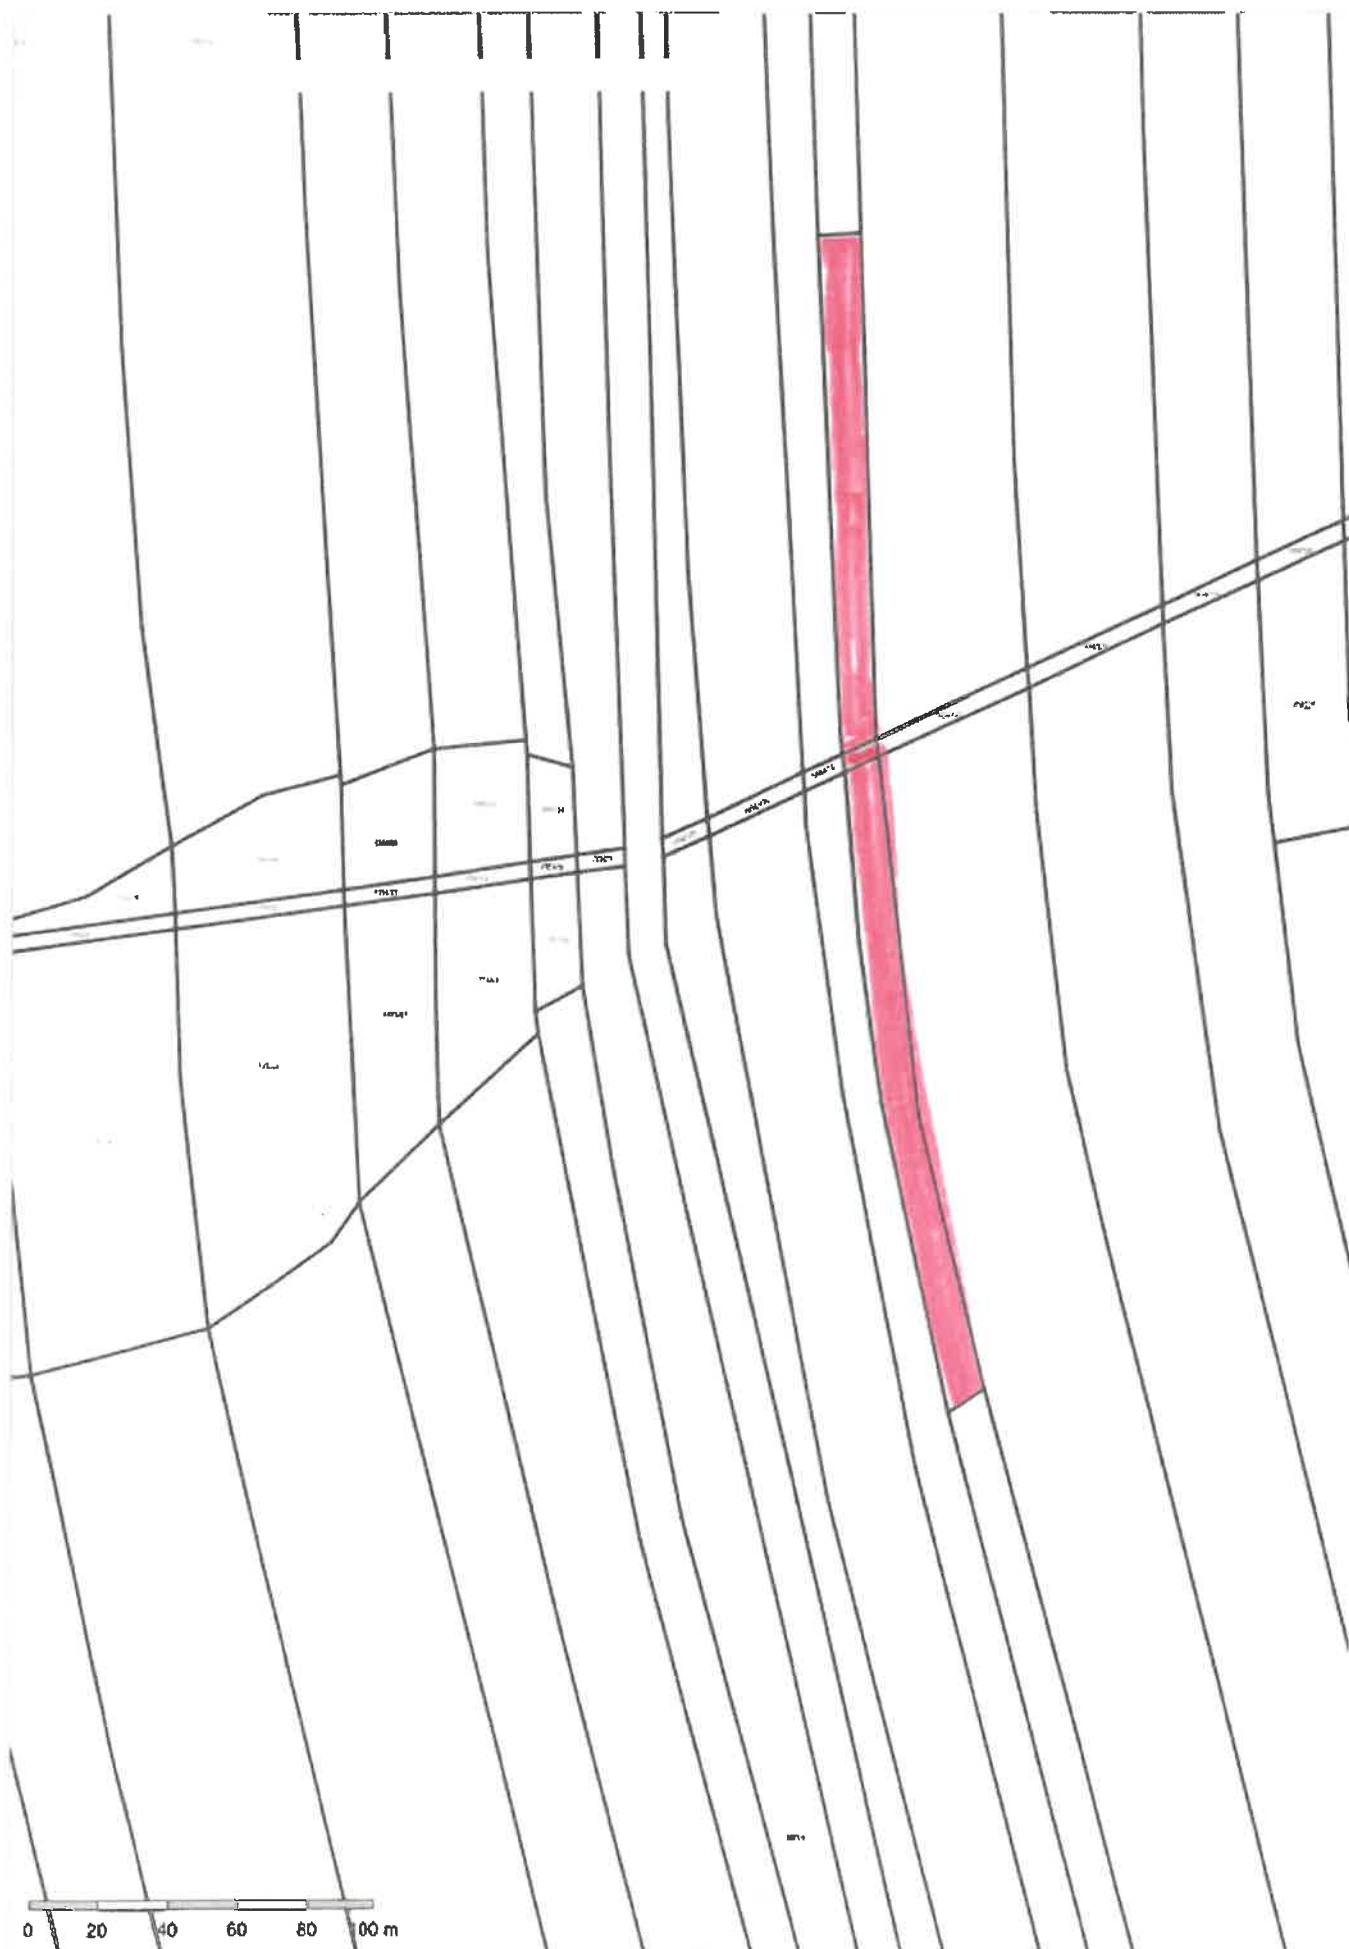

VÝKAZ DOSAVADNÍHO A NOVÉHO STAVU ÚDAJŮ KATASTRU NEMOVITOSTÍ													
Dosavadní stav							Nový stav						
Označení pozemku parc. číslem	Výměra parcely		Druh pozemku Způsob využití	Označení pozemku parc. číslem	Výměra parcely		Druh pozemku Způsob využití	Typ stavby	Způsob určení výměry	Porovnání se stavem evidence právních vztahů			
	ha	m²			ha	m²				Díl přechází z pozemku označeného v katastru nemovitostí	Číslo listu vlastnictví	Výměra dílu	Označení dílu
711/17	18	43	orná půda	711/17	13	62	orná půda		0				
				711/49	4	81	orná půda		0	711/17	10001	4	81
	18	43			18	43							

Výkaz údajů o bonitovaných půdně ekologických jednotkách (BPEJ) k parcelám nového stavu											
Parcelní číslo podle		Kód BPEJ	Výměra		BPEJ na dílu parcely	Parcelní číslo podle		Kód BPEJ	Výměra		BPEJ na dílu parcely
katastru nemovitostí	zjednodušené evidence		ha	m²		katastru nemovitostí	zjednodušené evidence		ha	m²	
711/17		35800		13 62							
711/49		35800		4 81							

GEOMETRICKÝ PLÁN pro rozdělení pozemku	Geometrický plán ověřil autorizovaný zeměměřický inženýr: Jméno, příjmení: Ing. Pavla Hamouzová Číslo položky rejstříku autorizovaných zeměměřických inženýrů: 2245 Dne: 7.2.2025 Číslo: 48/2025 Náležitosti a přesnost odpovídá právním předpisům.	Stejnopis ověřil autorizovaný zeměměřický inženýr: Jméno, příjmení: Ing. Pavla Hamouzová Číslo položky rejstříku autorizovaných zeměměřických inženýrů: 2245 Dne: 14-02-2025 0035/2025 Tento stejnopis odpovídá geometrickému plánu v elektronické podobě uloženému v dokumentaci katastrálního úřadu.
	Katastrální úřad souhlasí s odstavěním parcel. Ing. Eva Bednářová KU pro Olomoucký kraj KP Olomouc PGP-331/2025-805 2025.02.13 12:01:39 +01'00'	
	Ověření stejnopisu geometrického plánu v listinné podobě. 	
	Vyhotovitel: Litovelská geodezie s.p.a. Kysucká 345/15, 784 01 Litovel Číslo plánu: 775-35/2025 Okres: Olomouc Obec: Šumvald Kat. území: Šumvald Mapový list: Zábřeh 1-7/32 Dosavadním vlastníkům pozemků byla poskytnuta možnost seznámit se v terénu s průběhem navrhovaných nových hranic, které byly oznaženy předepsaným způsobem: viz seznam souřadnic	

Seznam souřadnic (S-JTSK)

Číslo bodu	Souřadnice pro zpis do KN		Poznámka
	Y	X	
509-2344	554292.98	1095119.52	8
509-2347	554292.44	1095098.39	8
707-3	554206.81	1095112.31	3
1	554292.84	1095114.08	8

