


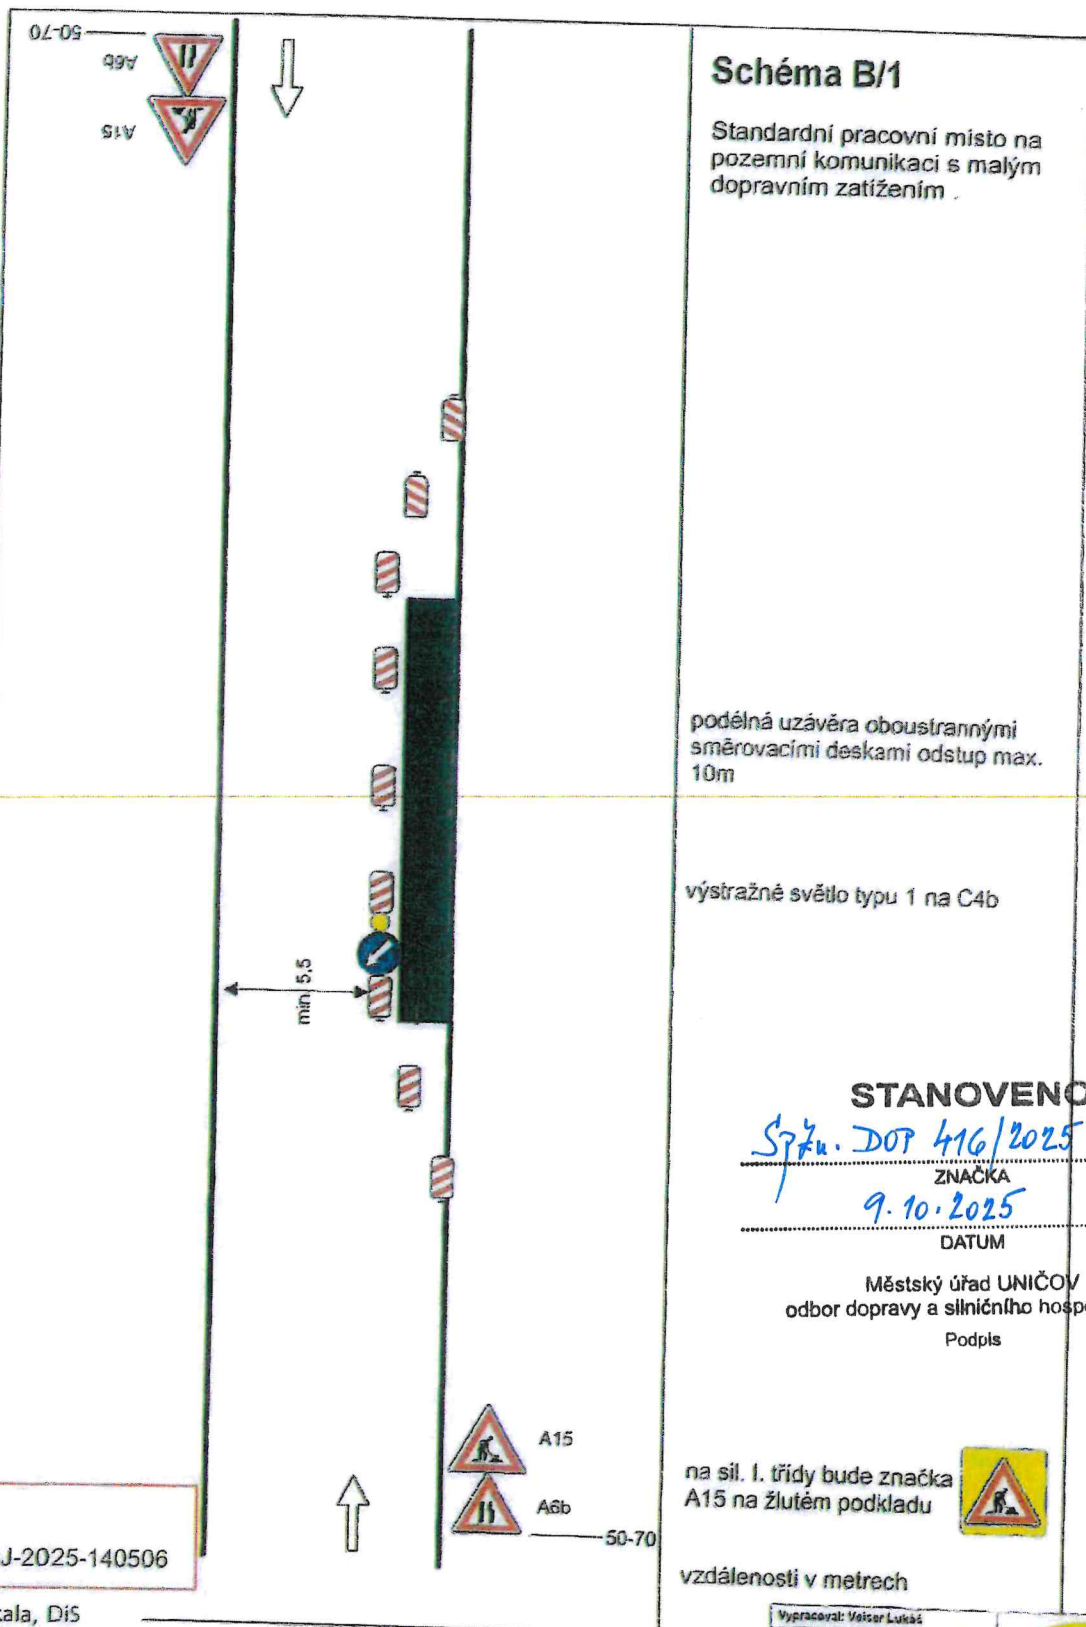

Dne 28.08.2025
Doporučujeme
KRPM-117930-2/ČJ-2025-140506

Bc. Milan Sakala, DiS

 POLICIE ČESKÉ REPUBLIKY
 KRAJSKÉ ŘÍDITELSTVÍ POLICIE
 OLOMOUCKÉHO KRAJE
 DOPRAVNÍ INSPEKTORÁT
 771 16 OLOMOUČ

Vypracoval: Veleš Lukáš	
Datum: 9.12.2021	
Standardní pracovní místo na pozemní komunikaci s malým dopravním zatížením.	
Adresa provozovny: Panská 2 Olomouc 772 00	

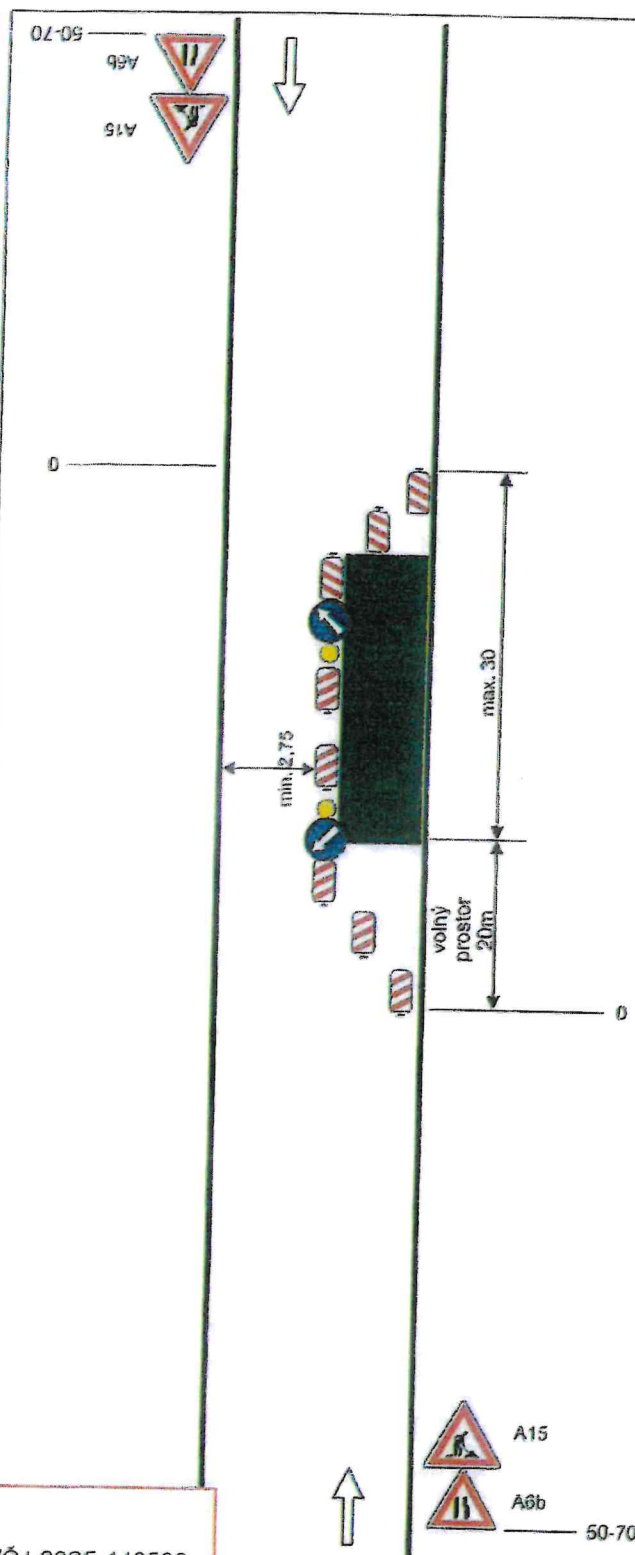


Schéma B/2

Standardní pracovní místo na pozemní komunikaci s malým dopravním zatížením. Zúžení vozovky na jeden jízdní pruh.

výstražné světlo typu 1 na C4a

podélná uzávěra oboustrannými směrovacími deskami odstup max. 10m

výstražné světlo typu 1 na C4b

STANOVENO

Správa DOT 416/2025 JNe

ZNAČKA

9. 10. 2025

DATUM

Městský úřad UNIČOV
Podpis

na sil. I. třídy bude značka
A15 na žlutém podkladu



vzdálenosti v metrech

Dne 28.08.2025
Doporučujeme
KRPM-117930-2/ČJ-2025-140506

Bc. Milan Sakala, DiS

Milan Sakala
POLICIE ČESKÉ REPUBLIKY
KRAJSKÉ ŘEDITELSTVÍ POLICIE
OLOMOUCKÉHO KRAJE
DOPRAVNÍ INSPEKTORÁT
771 56 OLOMOUČ


Vypracoval: Václav Lukáš

Datum: 2.12.2021

Standardní pracovní místo na pozemní komunikaci s malým dopravním zatížením. Zúžení vozovky na jeden jízdní pruh.



Adresa provozovny: Pavekova 2
Olomouc 771 69

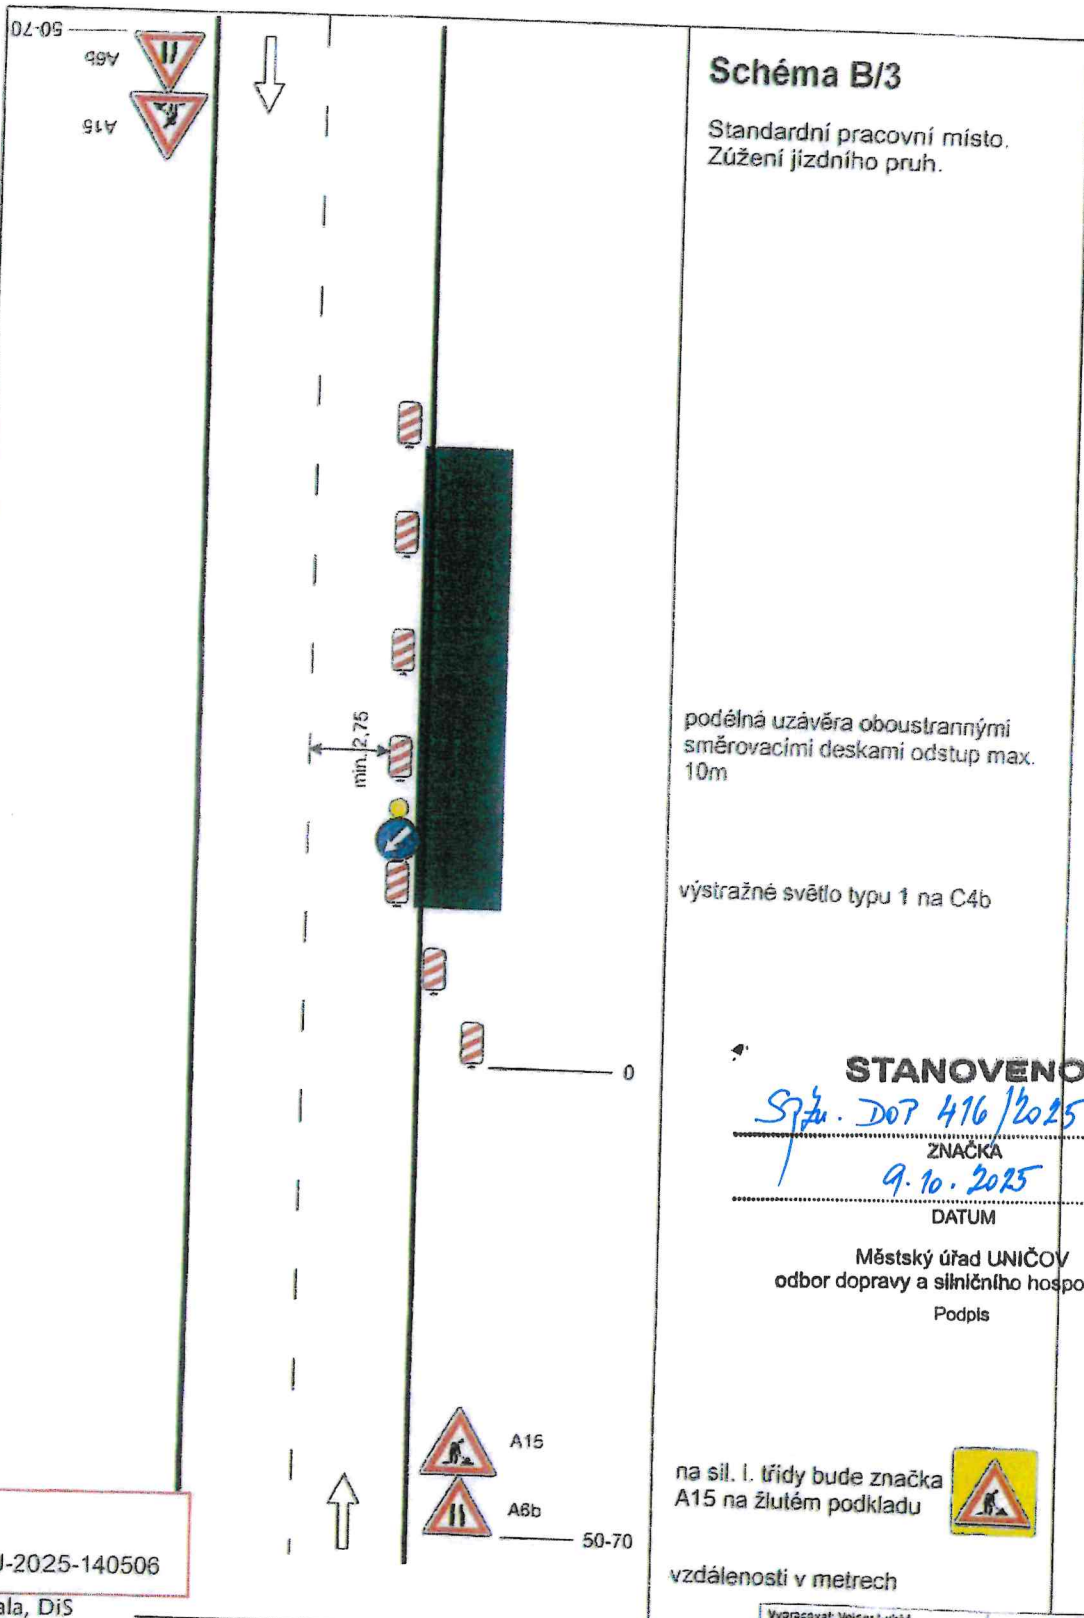

Dne 28.08.2025
Doporučujeme
KRPM-117930-2/ČJ-2025-140506

Bc. Milan Sakala, DiS

Sakala M.
POLICIE ČESKÉ REPUBLIKY
KRAJSKÉ ŘEDITELSTVÍ POLICIE
OLOMOUCKÉHO KRAJE
DOPRAVNÍ INSPEKTORÁT
771 00 OLOMOUČ

Vypracoval: Václav Lukáš
Datum: 2.12.2025
Standardní pracovní místo.
Zúžení jízdního pruhu.

SVĚBODA

Adresa provozovny: Pavlovská 2
Olomouc 772 00

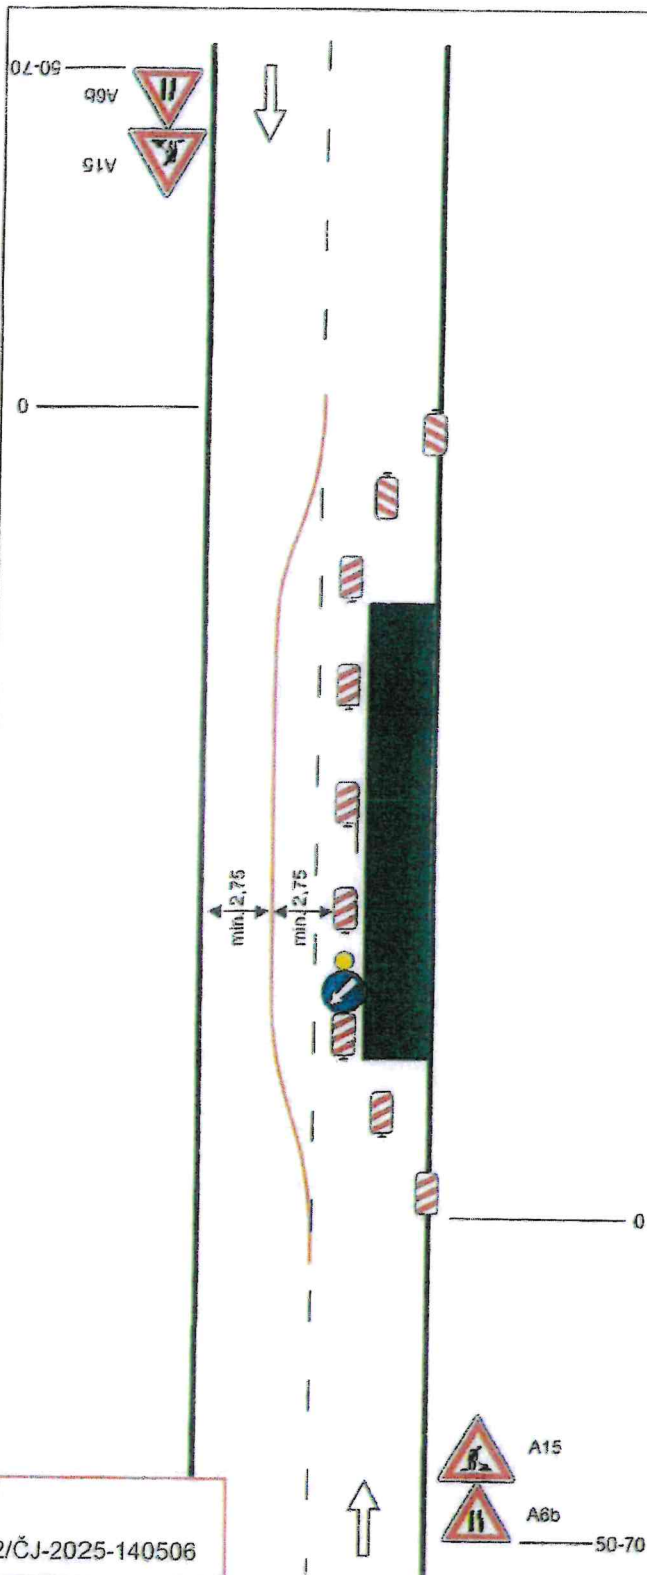



Standardní pracovní místo.
Práce v jízdním pruhu. Dva
pomocné jízdní pruhy

STANOVENO

Sjz. 207 416/2025 /Ne
ZNAČKA

9.10.2025
DATUM

Městský úřad UNIČOV
odbor dopravy a silničního hospodářství
Podpis

podélná uzávěra oboustrannými
směrovacími deskami odstup max.
20m

výstražné světlo typu 1 na C4b

na sil. I. třídy bude značka
A15 na žlutém podkladu



vzdálenosti v metrech

Dne 28.08.2025
Doporučujeme
KRPM-117930-2/ČJ-2025-140506

Bc. Milan Sakala, DiS

Milan Sakala
POLICIE ČESKÉ REPUBLIKY
KRAJSKÉ ŘEDITELSTVÍ POLICIE
OLOMOUCKÉHO KRAJE
DOPRAVNÍ INSPEKTORÁT
771 16 OLOMOUČ

Vypracoval: Velsor Lukáš

Datum: 3.12.2021

Standardní pracovní místo.
Práce v jízdním pruhu. Dva
pomocné jízdní pruhy

SVĚBODA

Adresa provozovny: Pavlovská 2
Olomouc 772 05

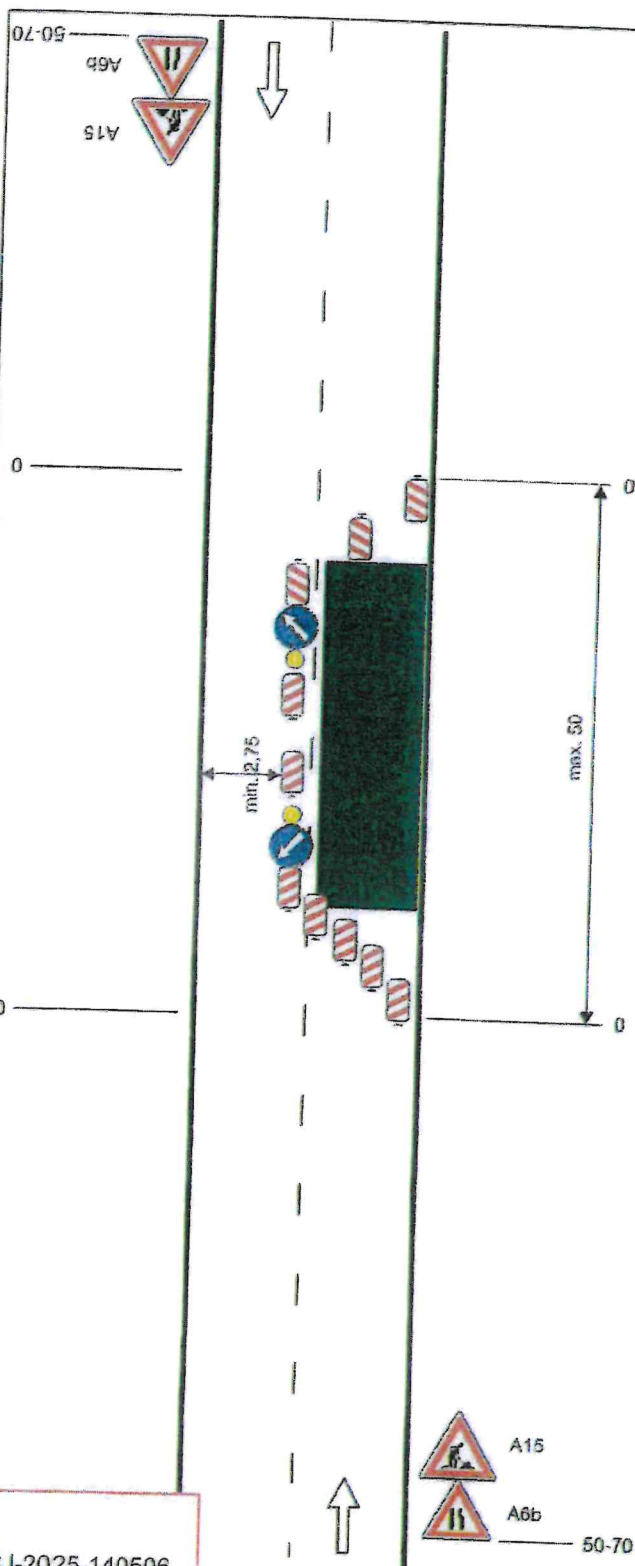


Schéma B/5.1

Standardní pracovní místo.
Zúžení vozovky na jeden jízdní pruh.

výstražné světlo typu 1 na C4a

podélná uzávěra oboustrannými
směrovacími deskami odstup max.
10m

výstražné světlo typu 1 na C4b

STANOVENO

Spr. Dop 416/2025 JNe

ZNAČKA

9.70.2025

DATUM

Městský úřad LINČOV
odbor dopravy a silničního
Podpis

na sil. I. třídy bude značka
A15 na žlutém podkladu



vzdálenosti v metrech

Dne 28.08.2025
Doporučujeme
KRPM-117930-2/ČJ-2025-140506

Bc. Milan Sakala, DiS

Milan Sakala
POLICIE ČESKÉ REPUBLIKY
KRAJSKÉ ŘÍDITELSTVÍ POLICIE
OLOMOUCKÉHO KRAJE
DOPRAVNÍ INSPEKTORÁT
771 56 OLOMOUČ

Vypracoval: Veiser Lukáš

Datum: 2.12.2021

Standardní pracovní místo.
Zúžení vozovky na jeden jízdní
pruh.

SVJ BODA

Adresa provozovny: Pazdlova 2
Olomouc 771 00

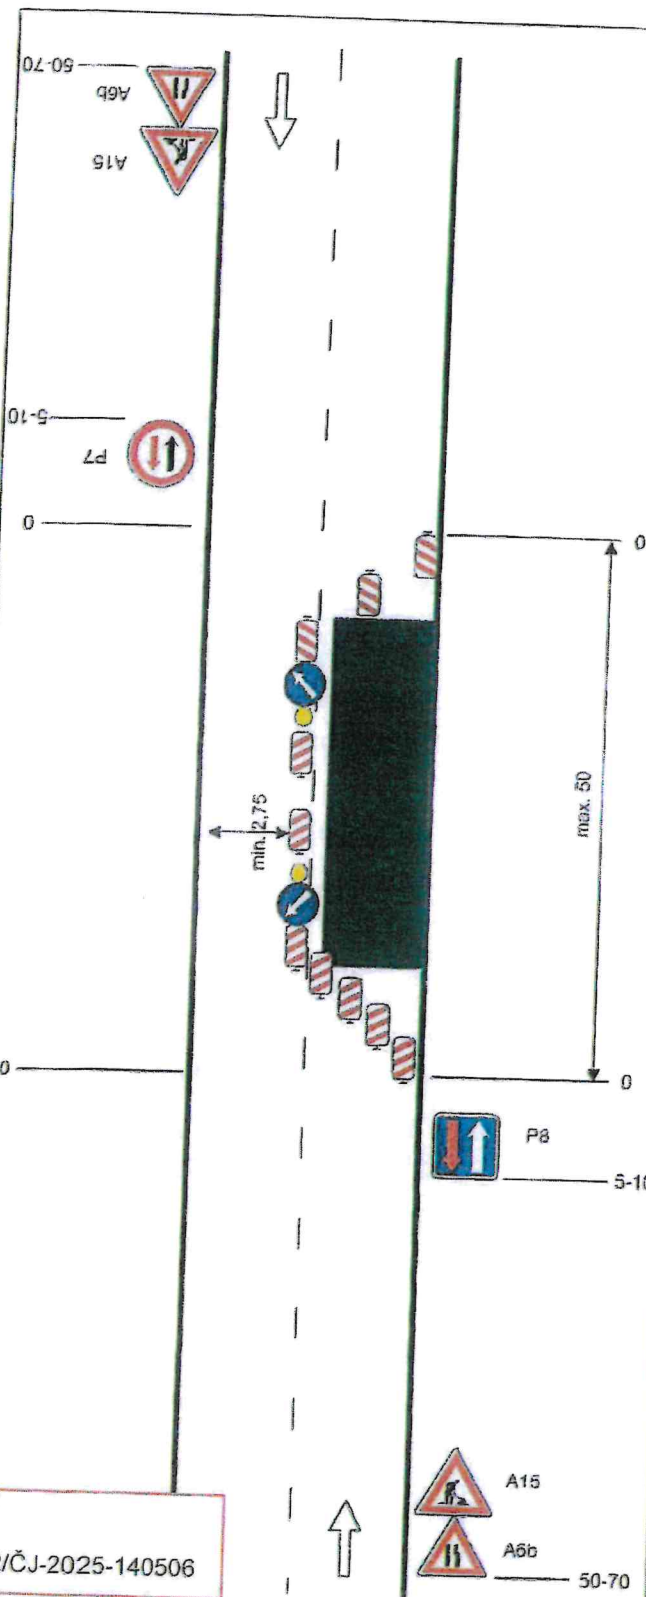


Schéma B/5.2

Standardní pracovní místo.
Zúžení vozovky na jeden jízdní
pruh. V případě místní úpravy
přednosti v jízdě dopravními
značkami.

výstražné světlo typu 1 na C4a

podélná uzávěra oboustrannými
směrovacími deskami odstup max.

výstražné světlo typu 1 na C4b

STANOVENO

Správa DOT 416/2025 JMC

ZNAČKA

9.10.2025

DATUM

Městský úřad UNIČOV
odbor dopravy a silničního hospodářství

Podpis

na sil. I. třídy bude značka
A15 na žlutém podkladu



vzdálenosti v metrech

Dne 28.08.2025
Doporučujeme
KRPM-117930-2/ČJ-2025-140506

Bc. Milan Sakala, DiS

Milan Sakala
POLICIE ČESKÉ REPUBLIKY
KRAJSKÉ ŘEDITELSTVÍ POLICIE
OLOMOUCKÉHO KRAJE
DOPRAVNÍ INSPEKTORÁT
771 16 OLOMOUČ


Vypracoval: Veiser Lukáš

Datum: 3.12.2021

Standardní pracovní místo.
Zúžení vozovky na jeden jízdní
pruh. V případě místní úpravy
přednosti v jízdě dopravními
značkami.

SVĚBODA

Adresa provozovny: Pavačkova 2
Olomouc 772 00

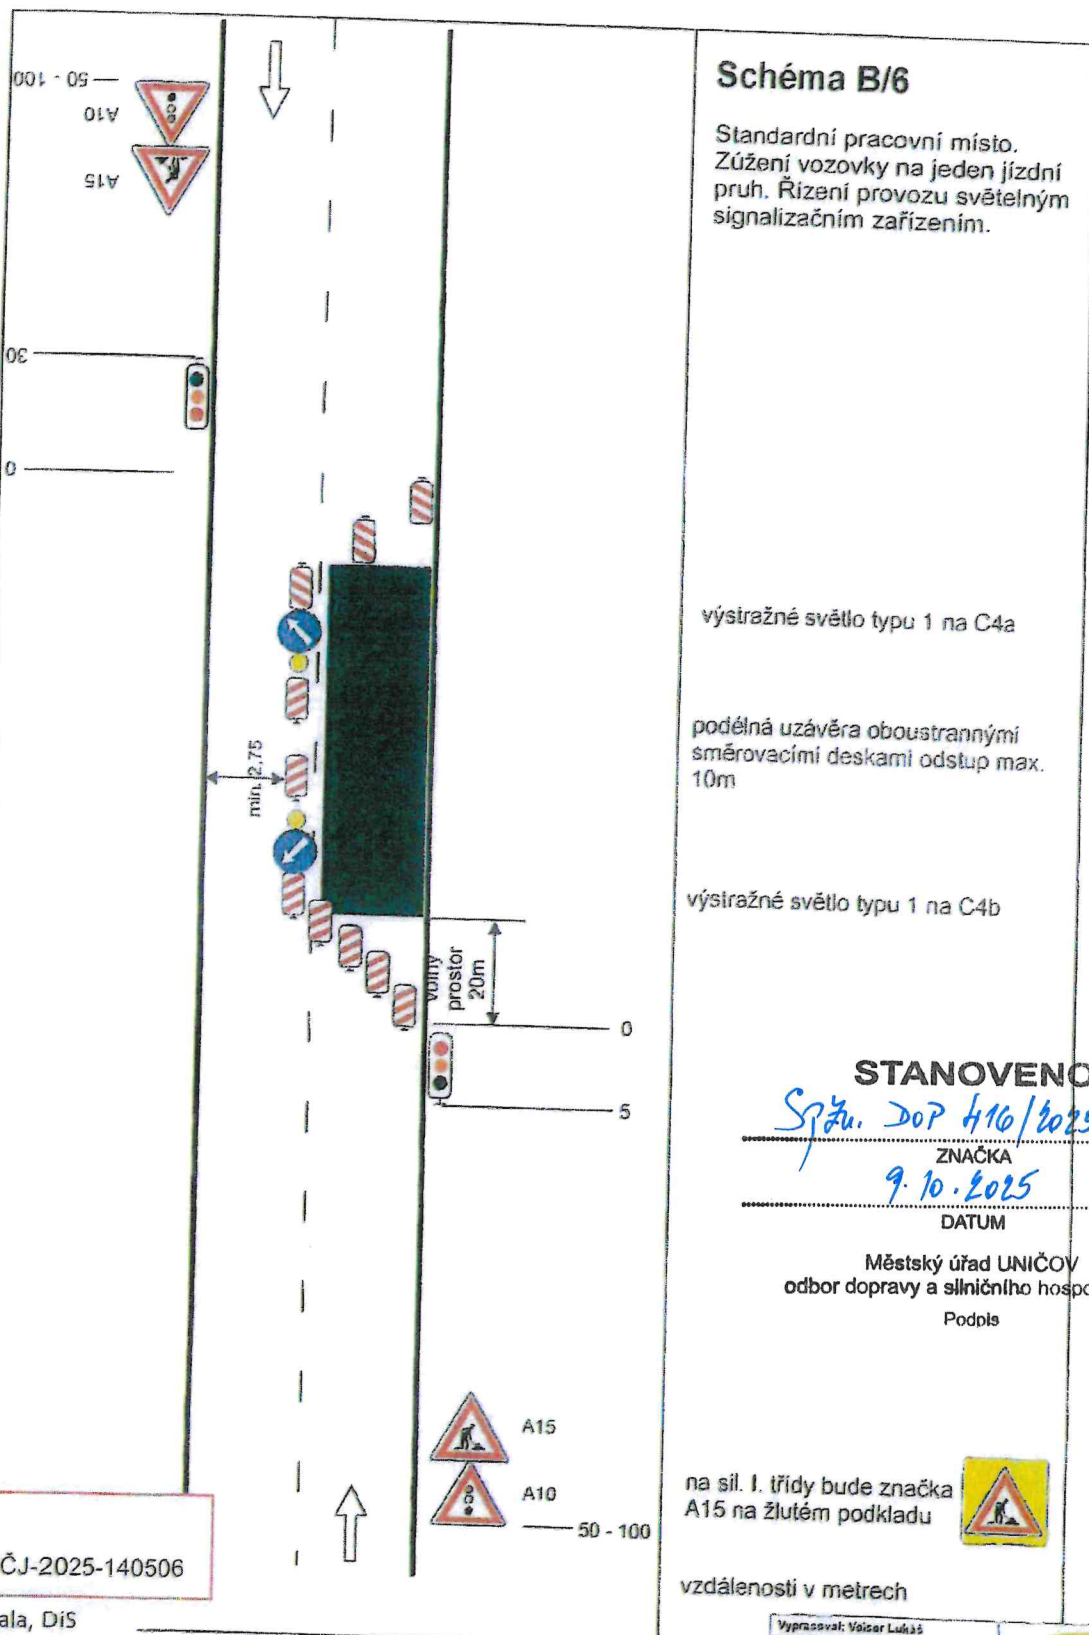

Dne 28.08.2025
Doporučujeme
KRPM-117930-2/ČJ-2025-140506

Bc. Milan Sakala, DiS
POLICIE ČESKÉ REPUBLIKY
KRAJSKÉ ŘEDITELSTVÍ POLICIE
OLOMOUCKÉHO KRAJE
DOPRAVNÍ INSPEKTORÁT
771 06 OLOMOUČ

Vypracoval: Václav Lukáš
Datum: 1.12.2024
Standardní pracovní místo.

SVĚTLOBODA
Adresa provozovny: Pavlovská 2
Olomouc 772 00

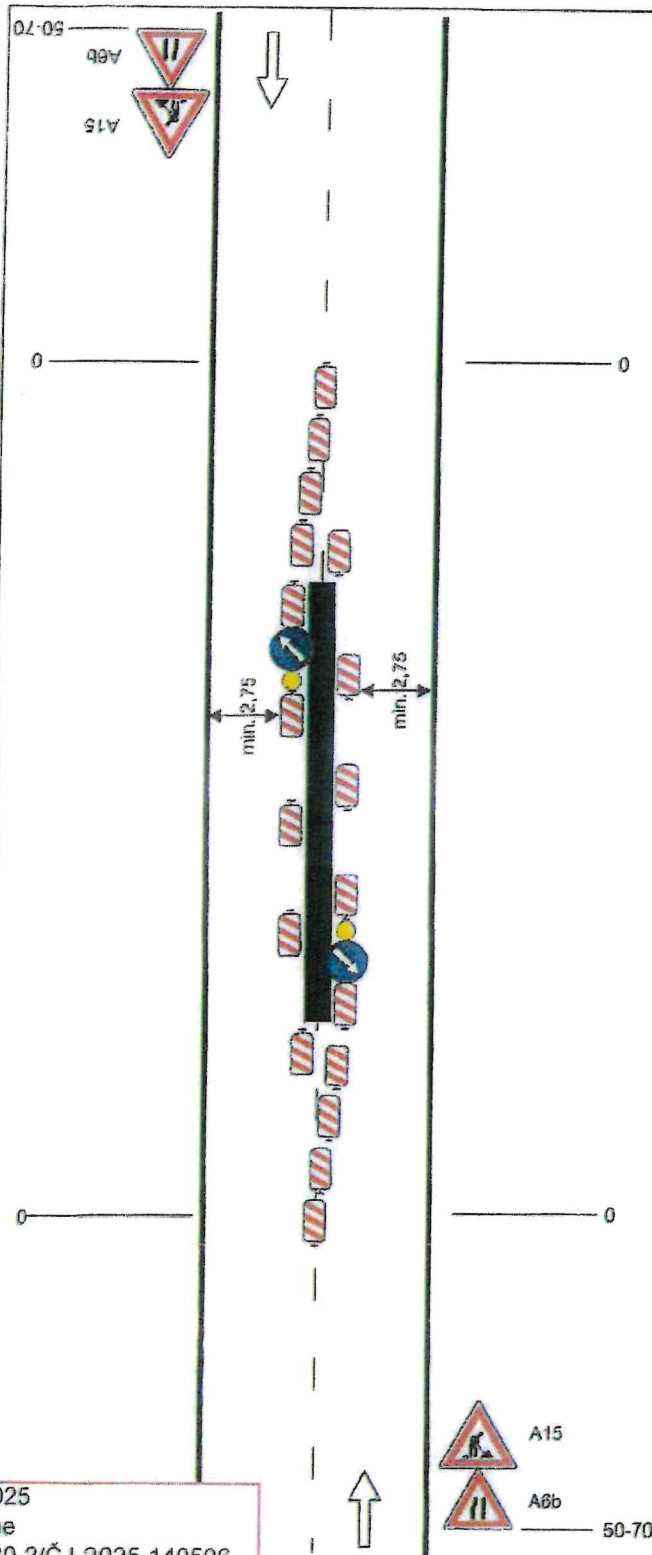


Schéma B/7

Standardní pracovní místo
uprostřed vozovky.

výstražné světlo typu 1 na C4a

podélná uzávěra oboustrannými
směrovacími deskami odstup max.
10m

výstražné světlo typu 1 na C4a

STANOVENO

Spz. DOP 416 / 2025 JMC

ZNAČKA

9.10.2025

DATUM

Městský úřad UNIČOV
odbor dopravy a silničního hospodářství

Podpis

na sil. I. třídy bude značka
A15 na žlutém podkladu



vzdálenosti v metrech

Dne 28.08.2025
Doporučujeme
KRPM-117930-2/ČJ-2025-140506

Bc. Milan Sakala, DiS

Milan Sakala
POLICIE ČESKÉ REPUBLIKY
KRAJSKÉ ŘEDITELSTVÍ POLICIE
OLOMOUCKÉHO KRAJE
DOPRAVNÍ INSPEKTORÁT
771 36 OLOMOUČ

Vypracoval: Valczer Lukáš
Datum: 3.12.2021
Standardní pracovní místo
uprostřed vozovky.

SVĚBODA

Adresa provozovny: Pavlovská 2

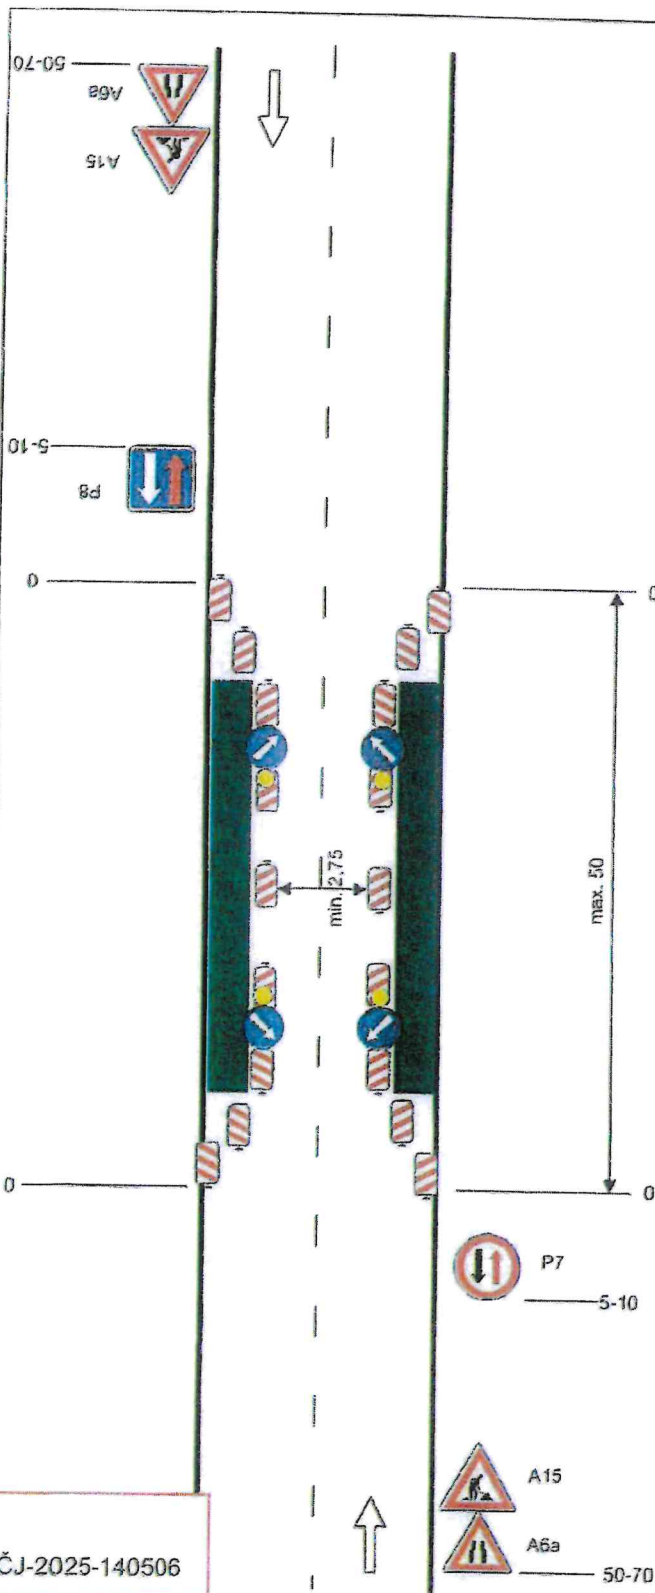


Schéma B/8

Standardní pracovní místo.
Zúžení vozovky z obou stran.
Úprava přednosti dopravními
značkami

výstražné světlo typu 1 na C4a

podélná uzávěra oboustrannými
směrovacími deskami odstup max.
10m

výstražné světlo typu 1 na C4b

STANOVENO

Spř. Dop 416/2025 JNe
ZNAČKA
9. 10. 2025
DATUM

Městský úřad UNIČOV
odbor dopravy a silničního hospodářství
Podpis

na sil. I. třídy bude značka
A15 na žlutém podkladu



vzdálenosti v metrech

Dne 28.08.2025
Doporučujeme
KRPM-117930-2/ČJ-2025-140506

Bc. Milan Sakala, DiS

Milan Sakala
POLICIE ČESKÉ REPUBLIKY
KRAJSKÉ ŘÍDITELSTVÍ POLICIE
OLOMOUCKÉHO KRAJE
DOPRAVNÍ INSPEKTORÁT
771 16 OLOMOUČ


Vypracoval: Václav Lukáš
Datum: 3.12.2021
Standardní pracovní místo.
Zúžení vozovky z obou stran.
Úprava přednosti dopravními
značkami



Adresa provozovny: Pavlovská 2
Olomouc 772 05

Schéma B/14.2

Standardní pracovní místo
v prostoru křižovatky

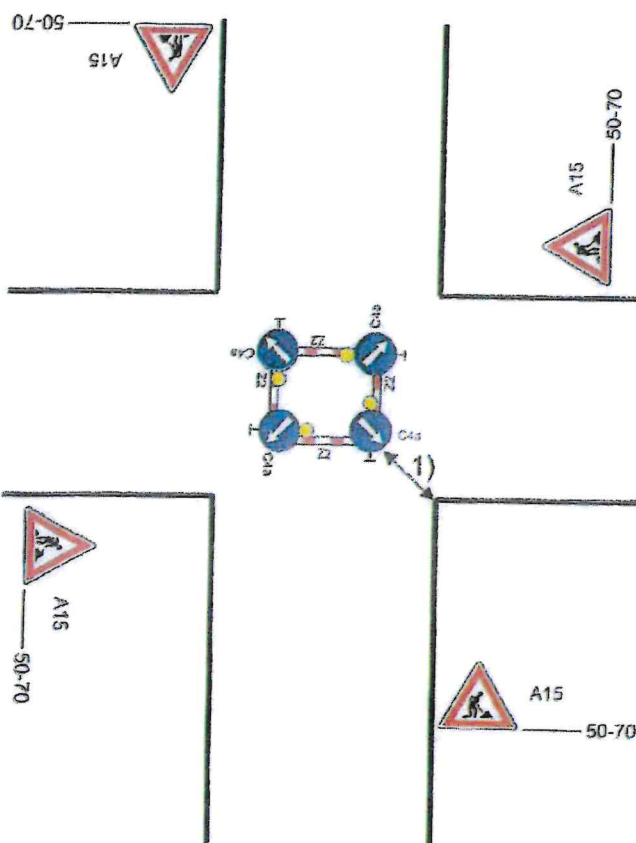

výstražné světlo typu 1 na C4a

1) minimální šířka se zjišťuje
pomocí vlečných křivek

STANOVENO

Spr. 207 416 / 2025 JMC
ZNAČKA

9. 10. 2025
DATUM

Městský úřad UNIČOV
odbor dopravy a silničního hospodářství
Podpis

na sil. I. třídy bude značka
A15 na žlutém podkladu



50-70

vzdálenosti v metrech

Dne 28.08.2025
Doporučujeme
KRPM-117930-2/ČJ-2025-140506

Bc. Milan Sakala, DiS
Milan Sakala
POLICE ČESKÉ REPUBLIKY
KRAJSKÉ ŘEDITELSTVÍ POLICIE
OLOMOUCKÉHO KRAJE
ODPRÁVNÍ INSPEKTORÁT
771 56 OLOMOUČ


Vypracoval: Václav Lukáš
Datum: 3.12.2021
Standardní pracovní místo
v prostoru křižovatky

SVĚBODA

Adresa provozovny: Pavlašova 2
Olomouc 771 00

Schéma B/14.3

Standardní pracovní místo
v prostoru okružní křižovatky

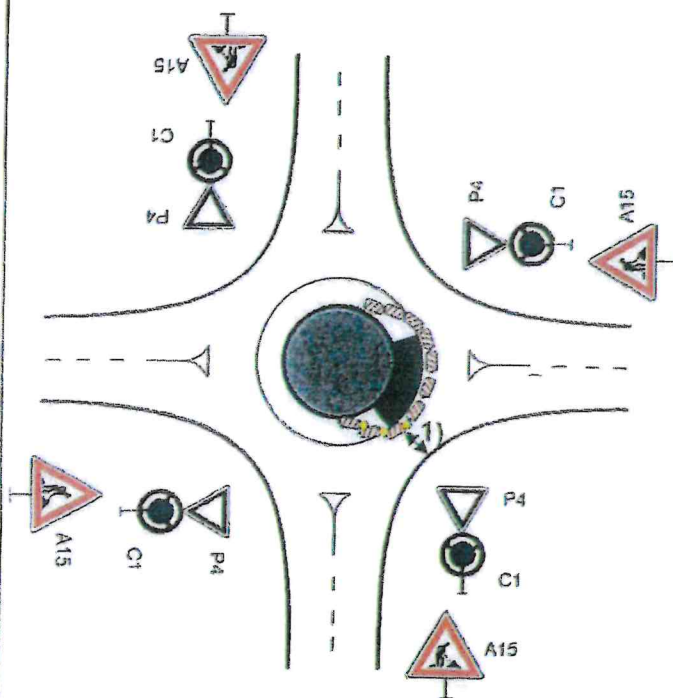

výstražné světlo typu 1 na C4a

podélná uzávěra jednosměrnými
směrovacími deskami
odstup max. 10m

výstražné světlo typu 1 na každé
směrovací desce

1) minimální šířka se zjišťuje
pomocí vlečných křivek

STANOVENO

Sgř. 207 416/2025 J.Ne
ZNAČKA

9. 10. 2025
DATUM

Městský úřad UNIČOV
odbor dopravy a silničního hospodářství
Podpis

na sil. I. třídy bude značka
A15 na žlutém podkladu



vzdálenosti v metrech

Dne 28.08.2025
Doporučujeme
KRPM-117930-2/ČJ-2025-140506


Bc. Milan Sakala, DiS

Milan Sakala
POLICE ČESKÉ REPUBLIKY
KRAJSKÉ ŘEDITELSTVÍ POLICIE
OLOMOUCKÉHO KRAJE
DOPRAVNÍ INSPEKTORÁT
725 36 OLOMOUČ

Vypracoval: Veiser Lukáš
Datum: 9.12.2021
Standardní pracovní místo
v prostoru okružní křižovatky

SVĚTLOBODA

Adresa provozovny: Pavlačkova 2
Olomouc 772 00

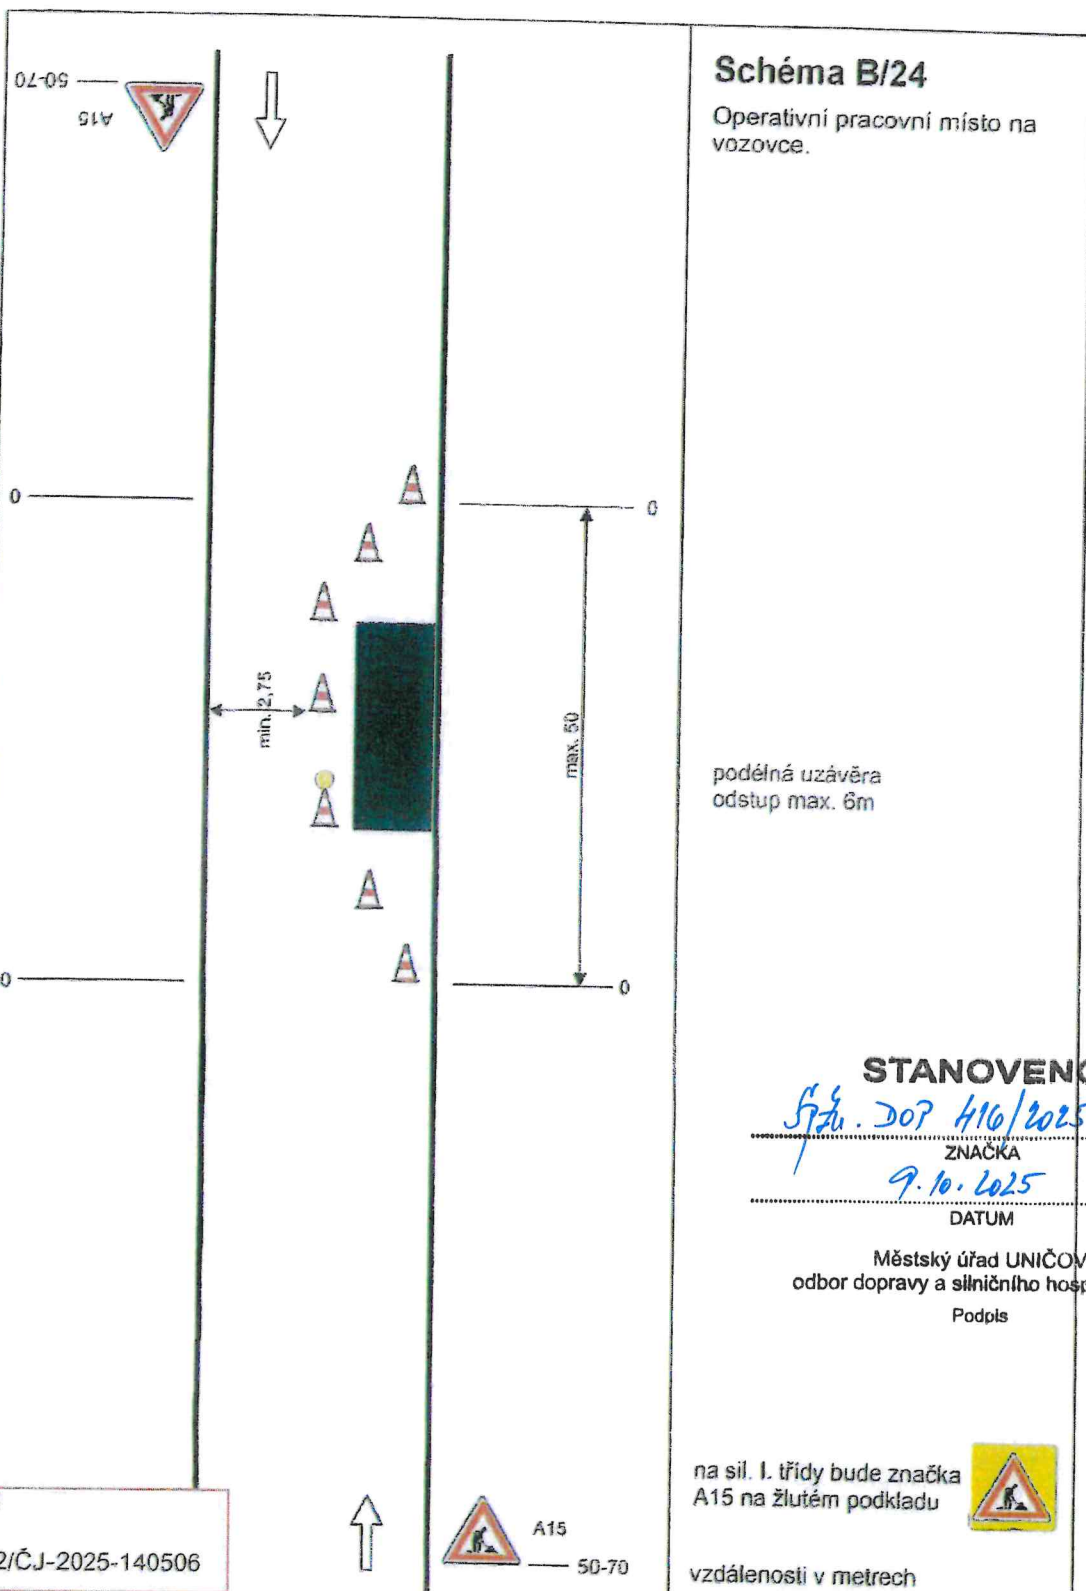

Dne 28.08.2025
Doporučujeme
KRPM-117930-2/ČJ-2025-140506

Bc. Milan Sakala, DiS

Milan Sakala
POLICIE ČESKÉ REPUBLIKY
KRAJSKÉ ŘÍDITELSTVÍ POLICIE
OLOMOUCKÉHO KRAJE
DOPRAVNÍ INSPEKTORÁT
771 16 OLOMOUČ

Vypracoval: Václav Lukáš
Datum: 2.12.2021
Operativní pracovní místo na
vozovce



Adresa provozovny: Pavlovská 2
Olomouc 772 00

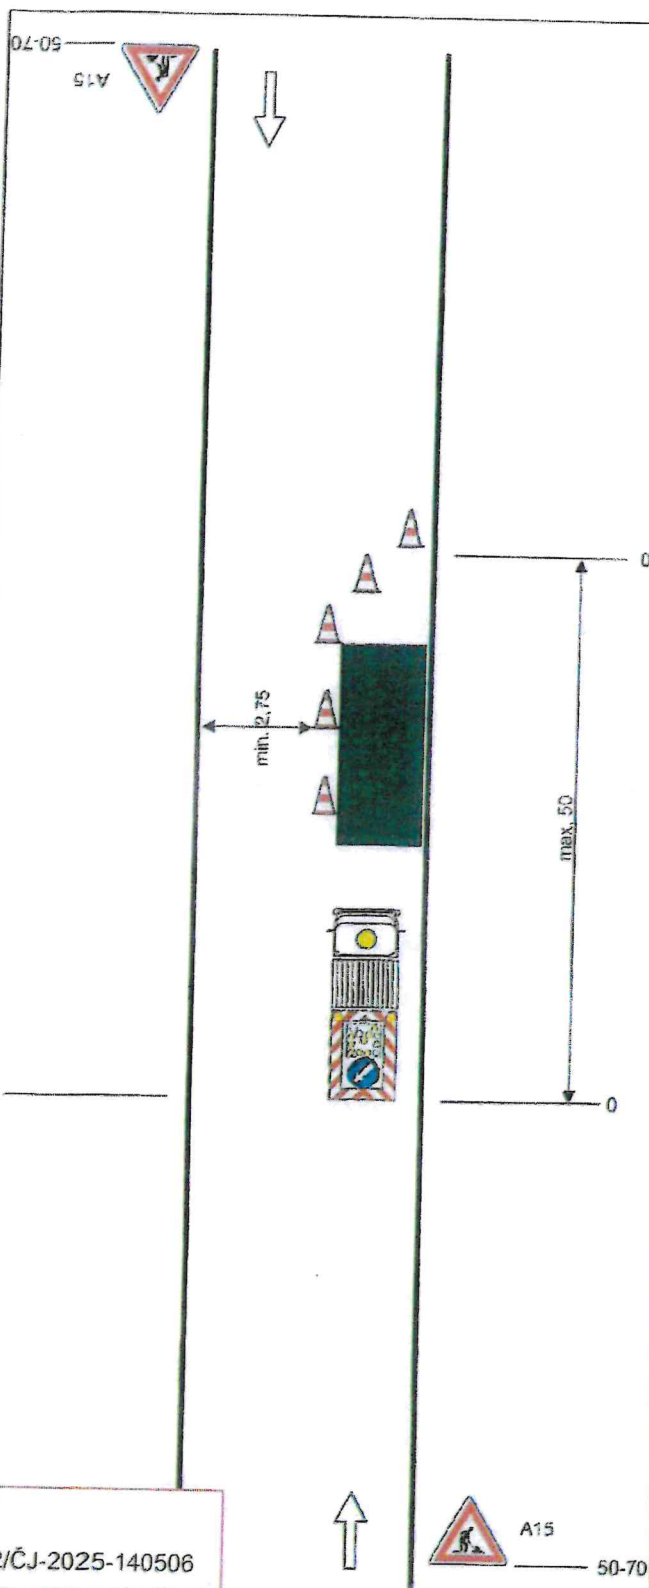


Schéma B/25.1

Operativní pracovní místo na vozovce.

STANOVENO

Spr. DOT 414/2025 JMC
ZNAČKA

9.10.2025
DATUM

Městský úřad UNIČOV
odbor dopravy a silničního hospodářství
Podpis

podélná uzávěra
odstup max. 6m

pracovní vozidlo s pojízdnou
uzavírkovou tabulí typu II

na sil. I. třídy bude značka
A15 na žlutém podkladu



vzdálenosti v metrech


Dne 28.08.2025
Doporučujeme
KRPM-117930-2/ČJ-2025-140506

Bc. Milan Sakala, DiS
Milan Sakala
POLICIE ČESKÉ REPUBLIKY
KRAJSKÉ ŘEDITELSTVÍ POLICIE
OLOMOUCKÉHO KRAJE
OPRAVNÍ INSPEKTORÁT
771 16 OLOMOUČ

Vypracoval: Vašer Lukáš
Datum: 6.12.2021
Operativní pracovní místo na
vozovce.



Adresa provozovny: Pavlovská 2

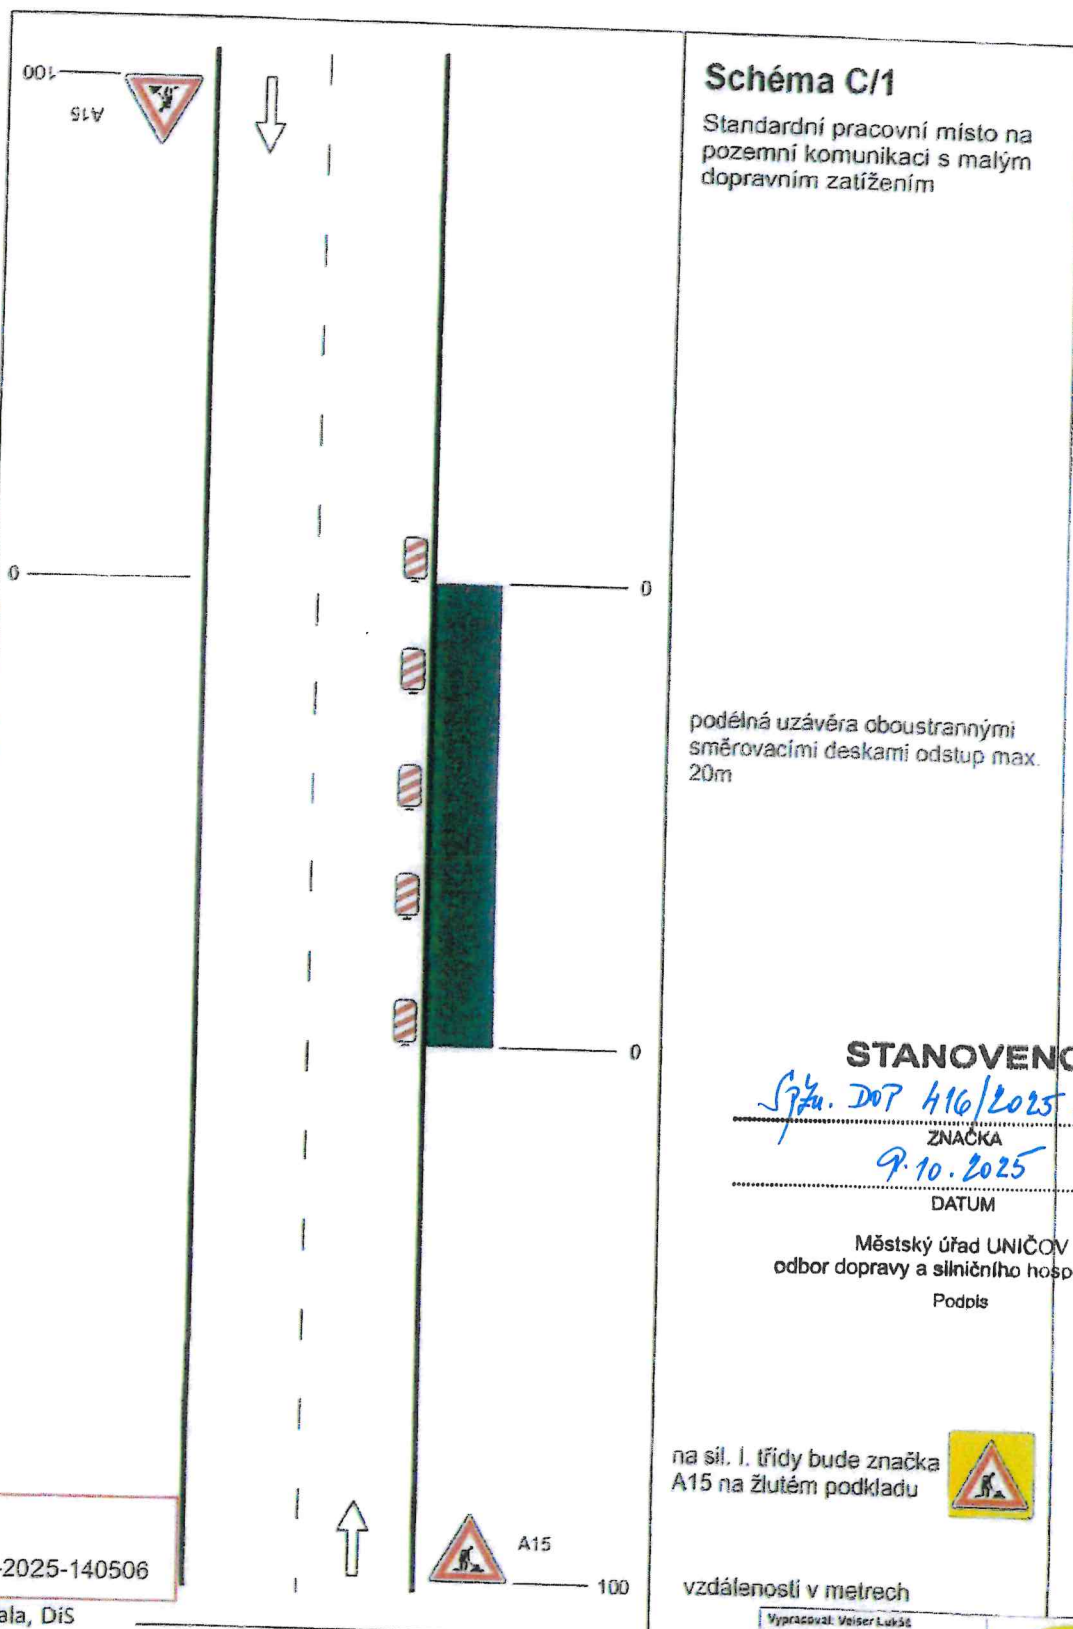

Dne 28.08.2025
Doporučujeme
KRPM-117930-2/ČJ-2025-140506

Bc. Milan Sakala, DiS
Sakala
POLICIE ČESKÉ REPUBLIKY
KRAJSKÉ ŘEDITELSTVÍ POLICIE
OLOMOUCKÉHO KRAJE
DOPRAVNÍ INSPEKTORÁT
771 00 OLOMOUČ

Vypracoval: Veiser Lukáš
Datum: 1.12.2021
Standardní pracovní místo na
pozemní komunikaci s malým
dopravním zatížením
SVOBODA
Adresa provozovny: Pavlova 2
Olomouc 771 00

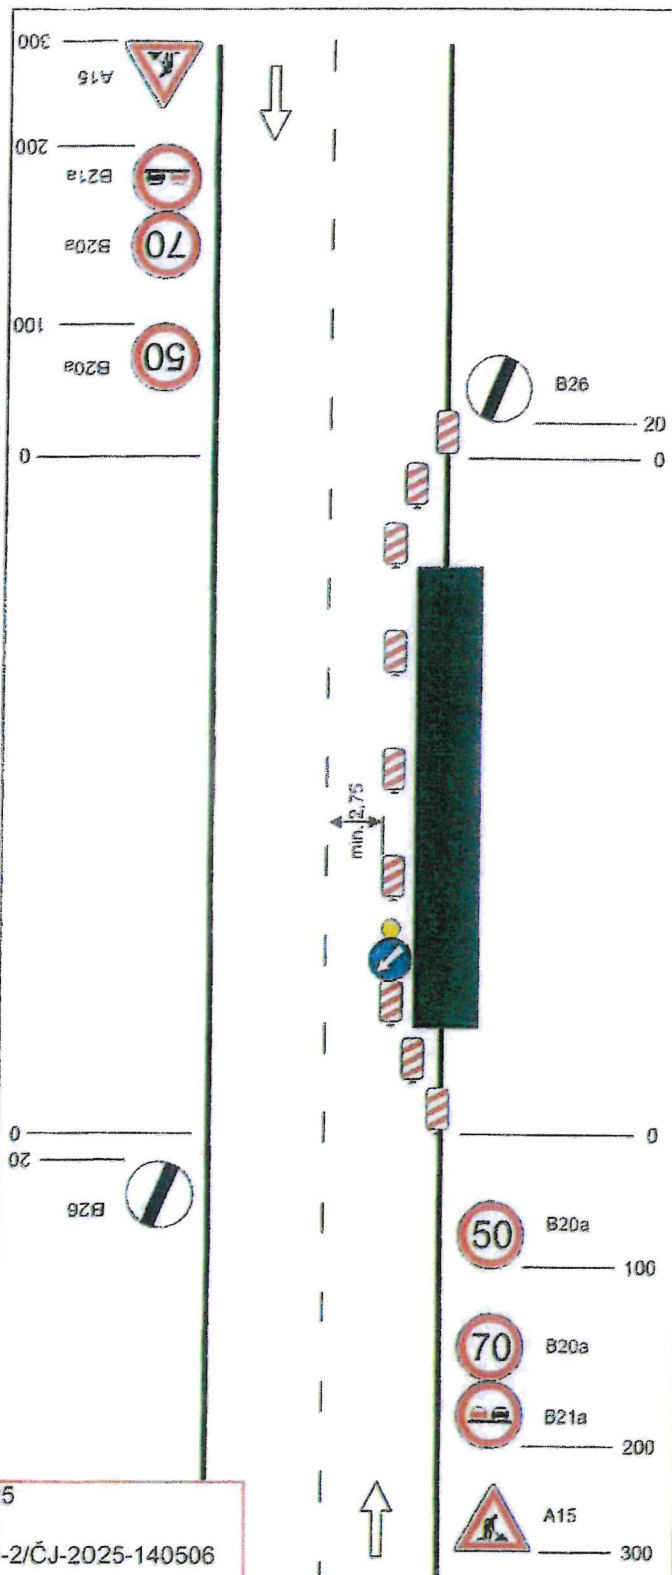


Schéma C/2

Standardní pracovní místo.
Zúžení jízdního pruhu

STANOVENO

Spz. 307 416 / 2025 JNC

ZNAČKA

9.10.2025

DATUM

Městský úřad UNIČOV
odbor dopravy a silničního hospodářství

Podpis

podélná uzávěra oboustrannými
směrovacími deskami odstup max.
20m

výstražné světlo typu 1 na C4b

na sil. I. třídy bude značka
A15 na žlutém podkladu



vzdálenosti v metrech

Dne 28.08.2025
Doporučujeme
KRPM-117930-2/ČJ-2025-140506

Bc. Milan Sakala, DiS

Milan Sakala
POLICIE ČESKÉ REPUBLIKY
KRAJSKÉ ŘEDITELSTVÍ POLICIE
OLOMOUCKÉHO KRAJE
DOPRAVNÍ INSPEKTORÁT
771 16 OLOMOUČ

Vypracoval: Veleš Lukáš

Datum: 1.12.2021

Standardní pracovní místo
Zúžení jízdního pruhu

SVĚTLOBODA

Adresa provozovny: Pavlovská 2
Olomouc 772 03

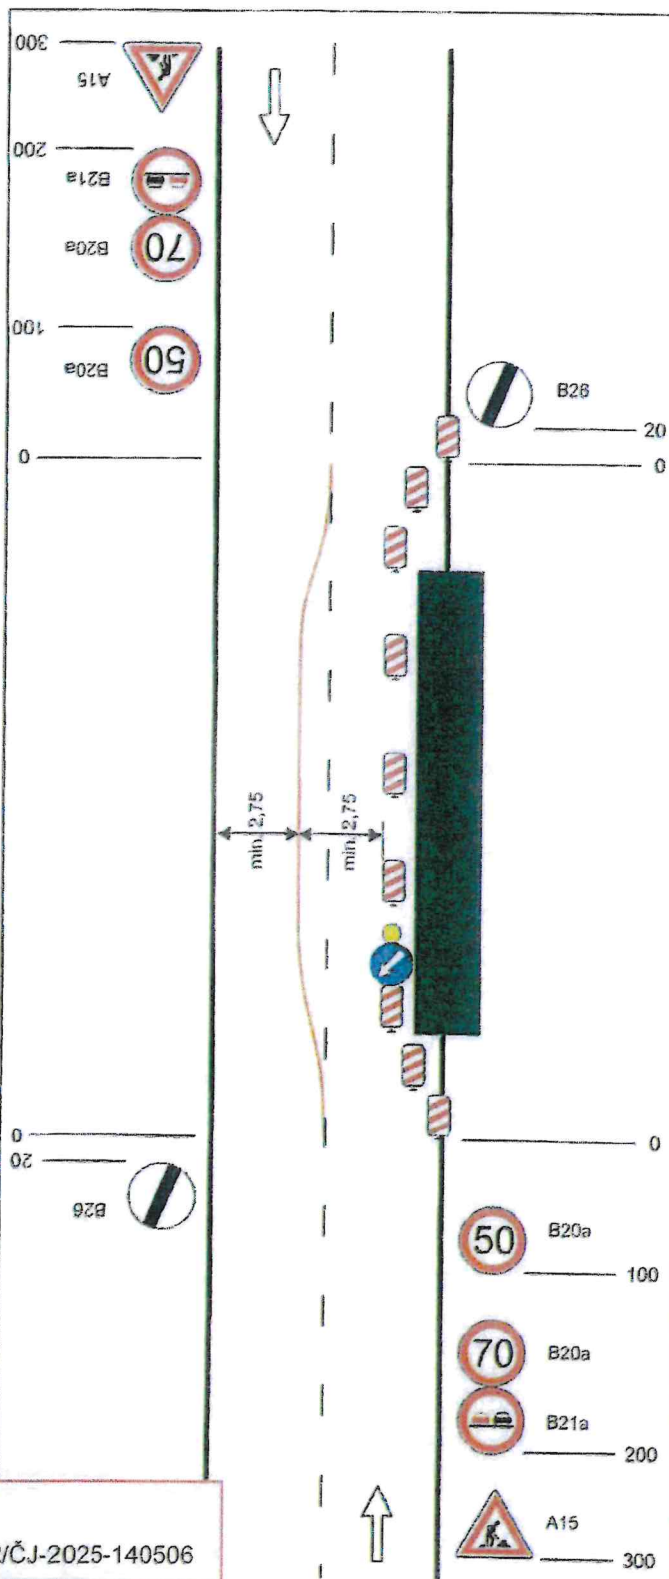


Schéma C/3

Standardní pracovní místo.
Práce v jízdním pruhu. Dva
pomocné jízdní pruhy

STANOVENO

Spr. Dop 416/2025 JNe
ZNAČKA

9. 10. 2025
DATUM

Městský úřad UNIČOV
odbor dopravy a silničního hospodářství
Podpis

podélná uzávěra oboustrannými
směrovacími deskami odstup max.
20m

výstražné světlo typu 1 na C4b

na sil. I. třídy bude značka
A15 na žlutém podkladu



vzdálenosti v metrech

Dne 28.08.2025
Doporučujeme
KRPM-117930-2/ČJ-2025-140506

Bc. Milan Sakala, DiS

Milan Sakala
POLICIE ČESKÉ REPUBLIKY
KRAJSKÉ ŘEDITELSTVÍ POLICIE
OLOMOUCKÉHO KRAJE
DOPRAVNÍ INSPEKTORÁT
771 56 OLOMOUČ

Vypracoval: Veselý Lukáš
Datum: 1.12.2021

Standardní pracovní místo.
Práce v jízdním pruhu. Dva
pomocné jízdní pruhy



Adresa provozovny: Pavlovská 2
Olomouc 772 60

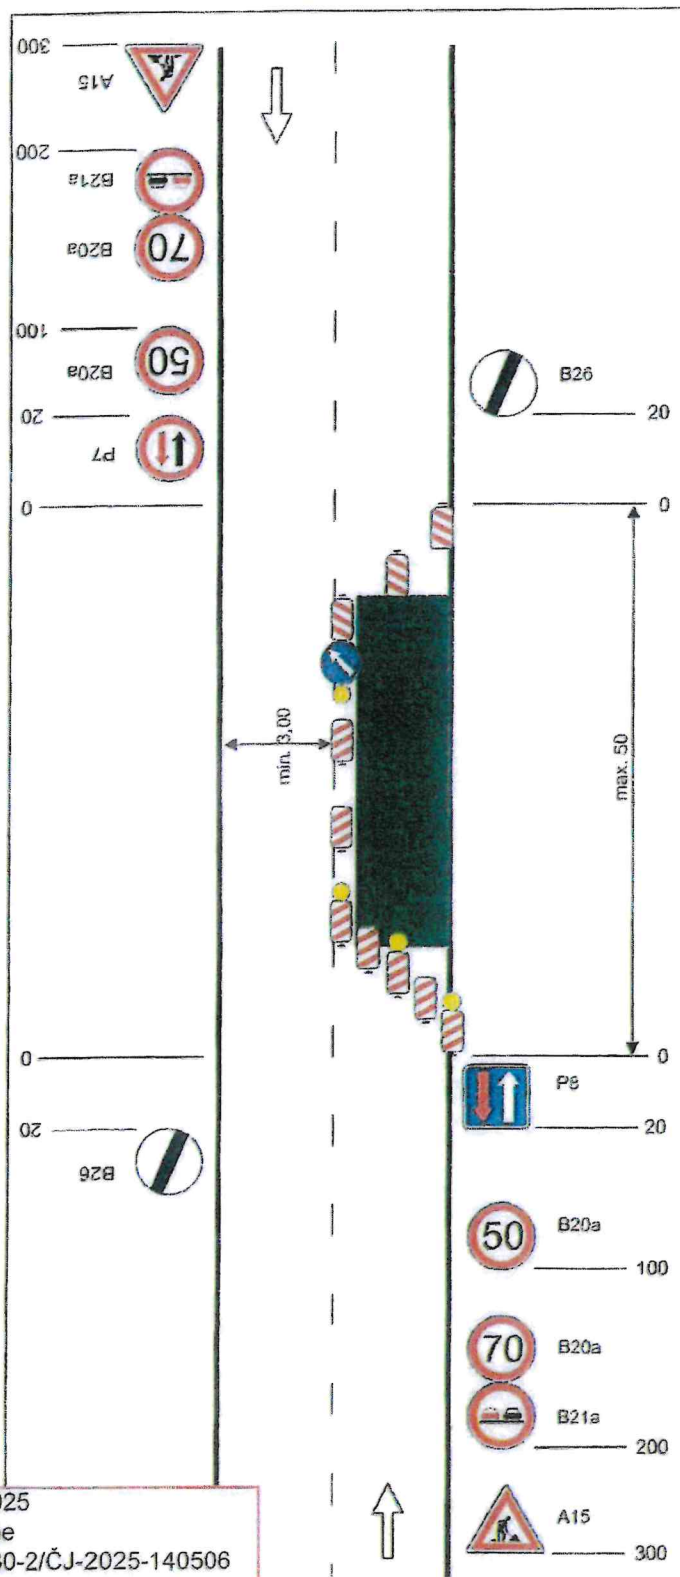


Schéma C/4

Standardní pracovní místo.
Zúžení vozovky na jeden jízdní
pruh. V případě místní úpravy
přednosti v jízdě dopravními
značkami.

výstražné světlo typu 1 na C4a

podélná uzávěra oboustrannými
směrovacími deskami odstup max.
20m

výstražné světlo typu 1 na
směrovací desce

STANOVENO

Sj. DOP A16/2025 JMC

ZNAČKA

9.10.2025

DATUM

Městský úřad UNIČOV
odbor dopravy a silničního hospodářství

Podpis

na sil. I. třídy bude značka
A15 na žlutém podkladu



vzdálenosti v metrech

Dne 28.08.2025
Doporučujeme
KRPM-117930-2/ČJ-2025-140506

Bc. Milan Sakala, DiS


Milan Sakala
POLICIE ČESKÉ REPUBLIKY
KRAJSKÉ ŘÍDITELSTVÍ POLICIE
OLOMOUCKÉHO KRAJE
DOPRAVNÍ INSPEKTORÁT
771 00 OLOMOUČ


Vypracoval: Václav Lukáš
Datum: 1.11.2021

Standardní pracovní místo.
Zúžení vozovky na jeden jízdní
pruh. V případě místní úpravy
přednosti v jízdě dopravními
značkami



Adresa provozovny: Pavlovská 2
Olomouc 772 00

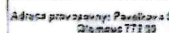

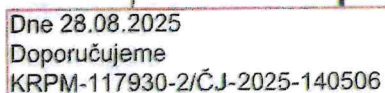

Labek
POLICIE ČESKÉ REPUBLIKY
KRAJSKÉ ŘEDITELSTVÍ POLICIE
OLOMOUCKÉHO KRAJE
DOPRAVNÍ INSPEKTORÁT
771 06 OLOMOUČ

vzdálenosti v metrech

Vypracoval: Veiser Lukáš Datum: 1.12.2021 Standardní pracovní místo. Zúžení vozovky na jeden jízdní pruh. Úprava přednosti dopravními značkami.	 Adresa provozovny: Paveškov Olomouc 772 00
--	--

Schéma C/10c

Standardní pracovní místo
v prostoru křižovatky

výstražné světlo typu 1 na C4a

1) minimální šířka se zjišťuje
pomocí vlečných křivek

STANOVENO

Spř. DOP 4/16/2025 JNK

ZNAČKA

9.10.2025

DATUM

Městský úřad UNIČOV
odbor dopravy a silničního hospodářství

Podpis

na sil. I. třídy bude značka
A15 na žlutém podkladu

50-70

vzdálenosti v metrech

Dne 28.08.2025
Doporučujeme
KRPM-117930-2/ČJ-2025-140506

Bc. Milan Sakala, DiS
Milan Sakala
POLICIE ČESKÉ REPUBLIKY
KRAJSKÉ ŘÍDITELSTVÍ POLICIE
OLOMOUCKÉHO KRAJE
DOPRAVNÍ INSPEKTORÁT
771 16 OLOMOUČ

Vypracoval: Veiser Lukáš Datum: 2.12.2021 Standardní pracovní místo v prostoru křižovatky	 Adresa provozovny: Panskova 2 Olomouc 772 09
--	---

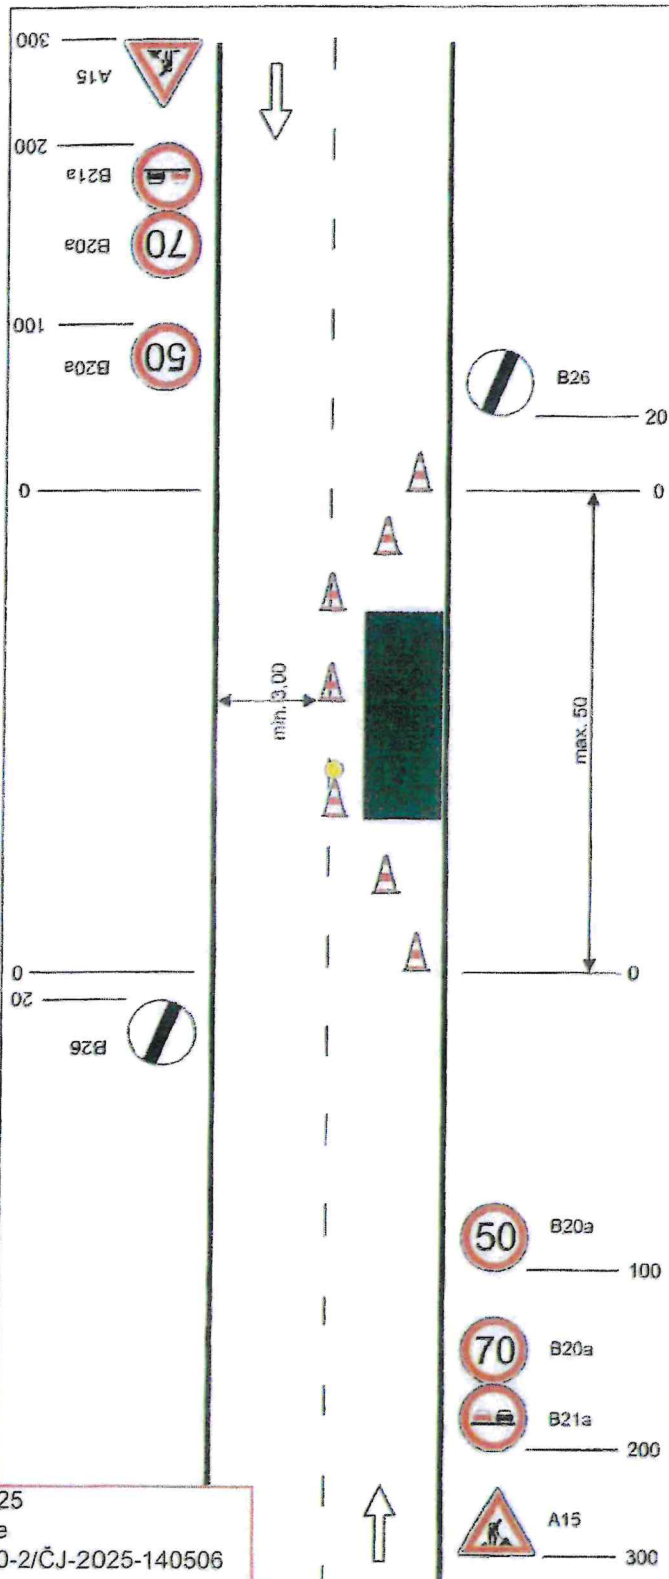


Schéma C/11

Operativní pracovní místo.
Pouze za nezhoršené
viditelnosti.

podélná uzávěra
odstup max. 6m

STANOVENO

Syž. Dop 416/2025 JNe
ZNAČKA

9. 10. 2025
DATUM

Městský úřad UNIČOV
odbor dopravy a silničního hospodářství
Podpis

na sil. I. třídy bude značka
A15 na žlutém podkladu



vzdálenosti v metrech

Dne 28.08.2025
Doporučujeme
KRPM-117930-2/ČJ-2025-140506

Bc. Milan Sakala, DiS

Milan Sakala
POLICIE ČESKÉ REPUBLIKY
KRAJSKÉ ŘEDITELSTVÍ POLICIE
OLOMOUCKÉHO KRAJE
DOPRAVNÍ INSPEKTORÁT
771 16 OLOMOUČ

Vypracoval: Veleš Lukáš

Datum: 2.12.2024

Operativní pracovní místo.
Pouze za nezhoršené
viditelnosti.



Adresa provozovny: Pavačkova 2
Olomouc 772 00

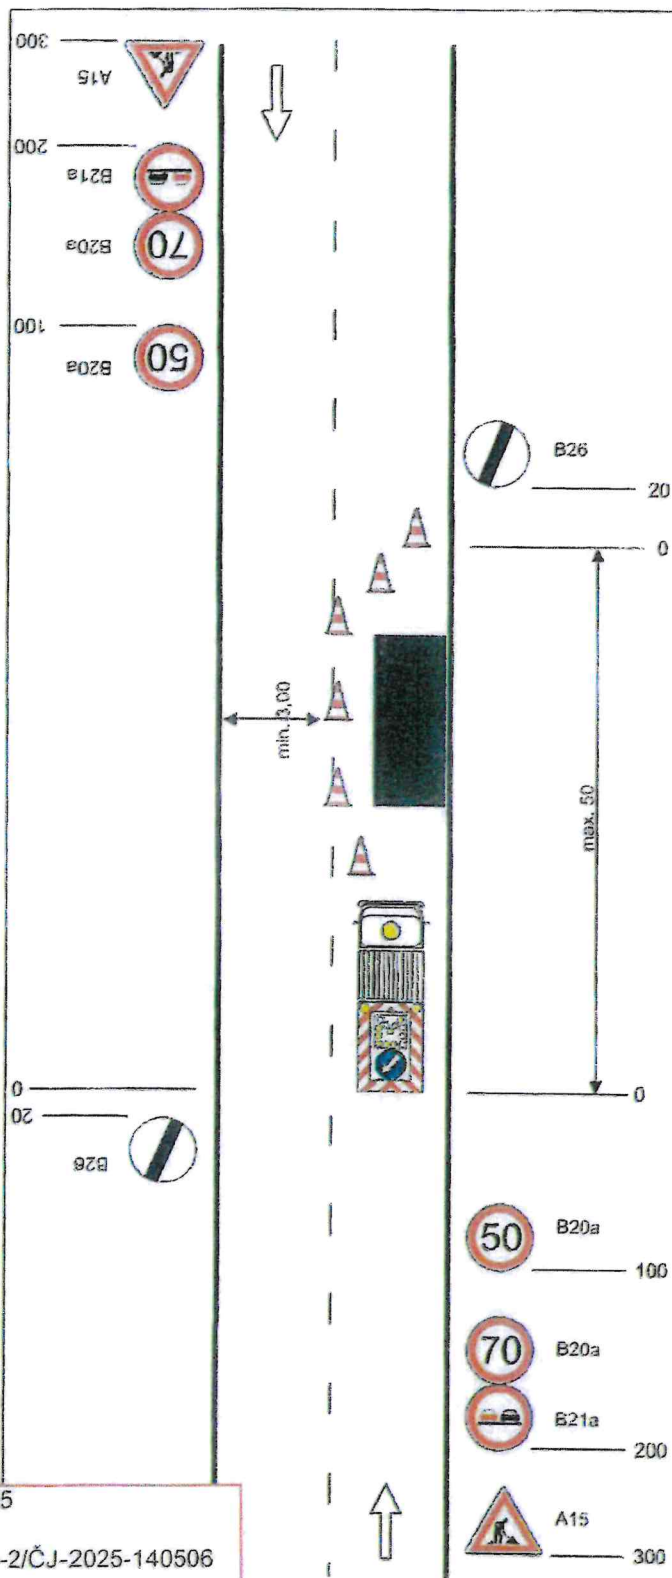


Schéma C/12

Operativní pracovní místo.

STANOVENO

Sř. DOT 416/2025 JNG
ZNAČKA

9.10.2025
DATUM

Městský úřad UNIČOV
odbor dopravy a silničního hospodářství
Podpis

podélná uzávěra
odstup max. 6m

pracovní vozidlo s pojízdnou
uzavírkovou tabulí typu II

na sil. I. třídy bude značka
A15 na žlutém podkladu



vzdálenosti v metrech

Dne 28.08.2025
Doporučujeme
KRPM-117930-2/ČJ-2025-140506

Bc. Milan Sakala, DiS

Sakala
POLICIE ČESKÉ REPUBLIKY
KRAJSKÉ ŘEDITELSTVÍ POLICIE
OLOMOUCKÉHO KRAJE
DOPRAVNÍ INSPEKTORÁT
771 36 OLOMOUČ

Vypracoval: Veiser Lukáš

Datum: 6.12.2021

Operativní pracovní místo.

SYBODA

Adresa provozovny: Pavačova 2
Olomouc 772 00

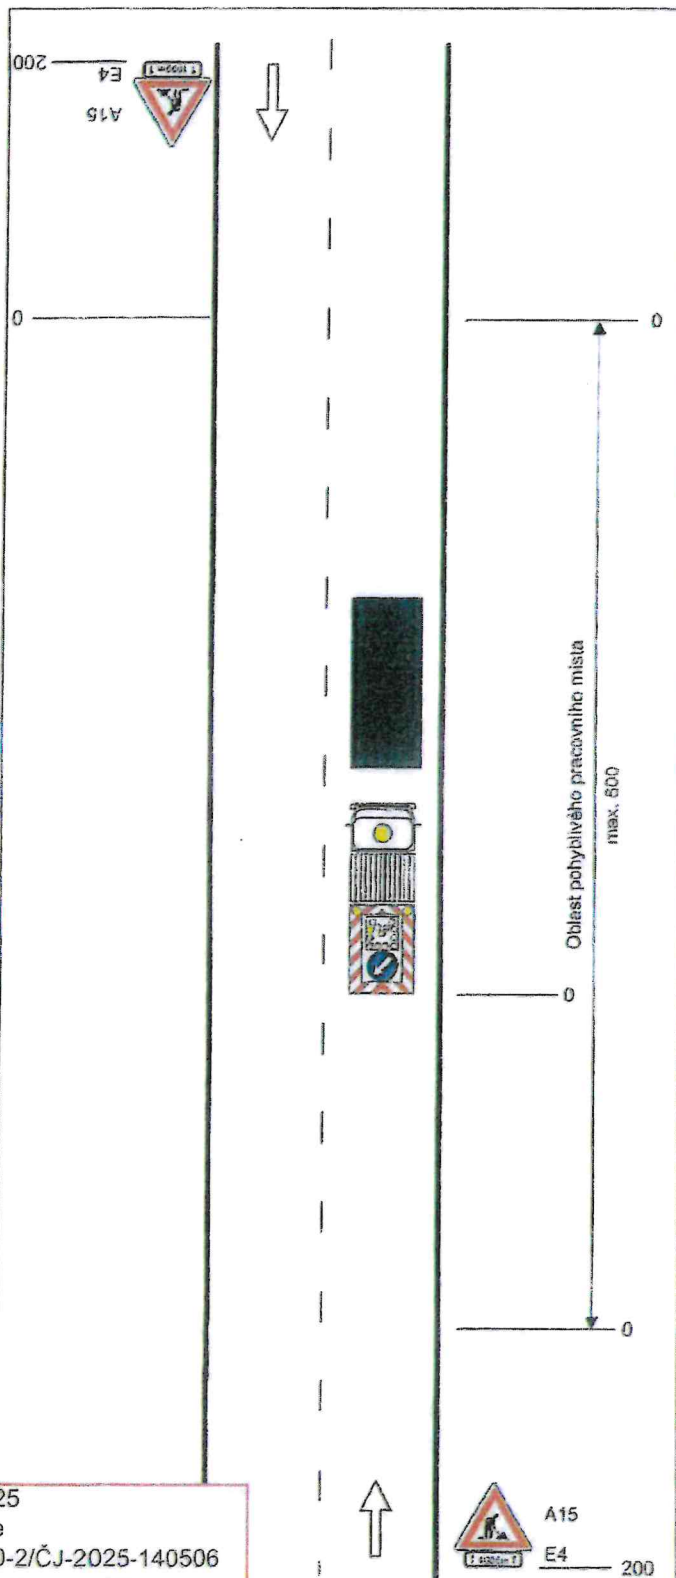


Schéma C/13

Operativní pracovní místo.
(pohyblivé)

STANOVENO

Spr. DOP 416/2025 JNe
ZNAČKA

9.10.2025
DATUM

Městský úřad UNIČOV
odbor dopravy a silničního hospodářství
Podpis

pracovní vozidlo s pojízdnou
uzavírkovou tabulí typu II

na sil. I. třídy bude značka
A15 na žlutém podkladu



vzdálenosti v metrech

Dne 28.08.2025
Doporučujeme
KRPM-117930-2/ČJ-2025-140506

Bc. Milan Sakala, DiS

Milan Sakala
POLICIE ČESKÉ REPUBLIKY
KRAJSKÉ ŘEDITELSTVÍ POLICIE
OLOMOUCKÉHO KRAJE
DOPRAVNÍ INSPEKTORÁT
771 00 OLOMOUČ

Vypracoval: Václav Lukáš
Datum: 9.12.2021
Operativní pracovní místo.



Adresa provozovny: Pavlovova 2
Olomouc 772 01

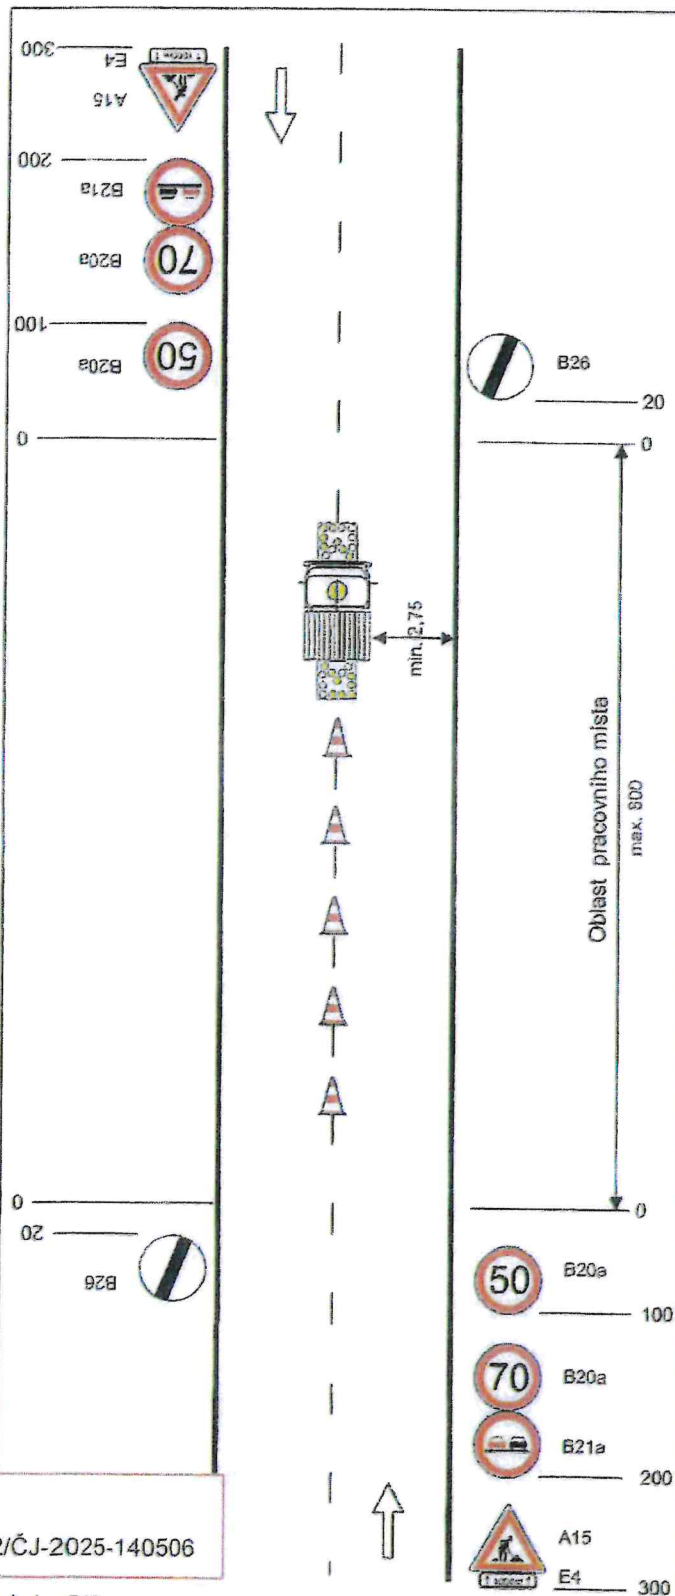


Schéma C/14

Operativní pracovní místo
pohyblivé, značkovací stroj ve
sředu vozovky

značkovací stroj se světelnými
šipkami typů B

STANOVENO

Spr. Dop 416/2025 JNc
ZNAČKA

9.10.2025
DATUM

Městský úřad UNIČOV
odbor dopravy a silničního hospodářství
Podpis

na sil. I. třídy bude značka
A15 na žlutém podkladu



vzdálenosti v metrech

Dne 28.08.2025
Doporučujeme
KRPM-117930-2/ČJ-2025-140506


Bc. Milan Sakala, DiS

Sakala M.
POLICIE ČESKÉ REPUBLIKY
KRAJSKÉ ŘÍDITELSTVÍ POLICIE
OLOMOUCKÉHO KRAJE
DOPRAVNÍ INSPEKTORÁT
771 36 OLOMOUČ

Vypracoval: Váiser Lukáš
Datum: 6.12.2021
Operativní pracovní místo
pohyblivé, značkovací stroj ve
sředu vozovky



Adresa provozovny: Pavlačkova 2
Olomouc 771 02

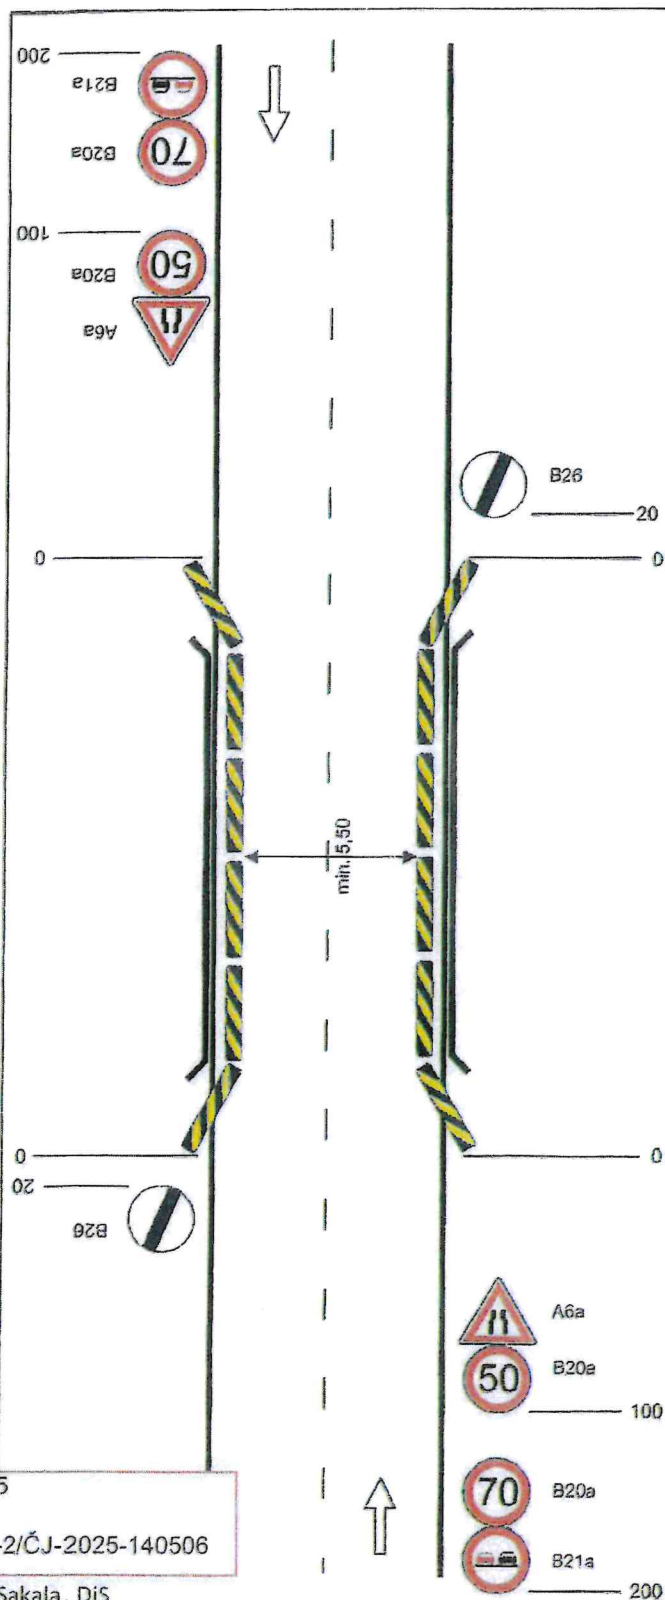

Havarijní stav mostu

Zúžení vozovky oboustranné.

Betonové svodidlo se žluto černým šrafováním a reflexními prvky (odrazky)

STANOVENO

Sjz. Dop 416 / 2025 JNe
ZNAČKA

7. 10. 2025
DATUM

Městský úřad UNIČOV
odbor dopravy a silničního hospodářství
Podpis

vzdálenosti v metrech

Dne 28.08.2025
Doporučujeme
KRPM-117930-2/ČJ-2025-140506


Bc. Milan Sakala, DiS

Sakala
POLICIE ČESKÉ REPUBLIKY
KRAJSKÉ ŘEDITELSTVÍ POLICIE
OLOMOUCKÉHO KRAJE
DOPRAVNÍ INSPEKTORÁT
774 00 OLOMOUČ

Vypracoval: Vešser Lukáš
Datum: 6.12.2021
Zúžení vozovky oboustranné.

SVBODA

Adresa provozovny: Pavažkova 2
Olomouc 772 65

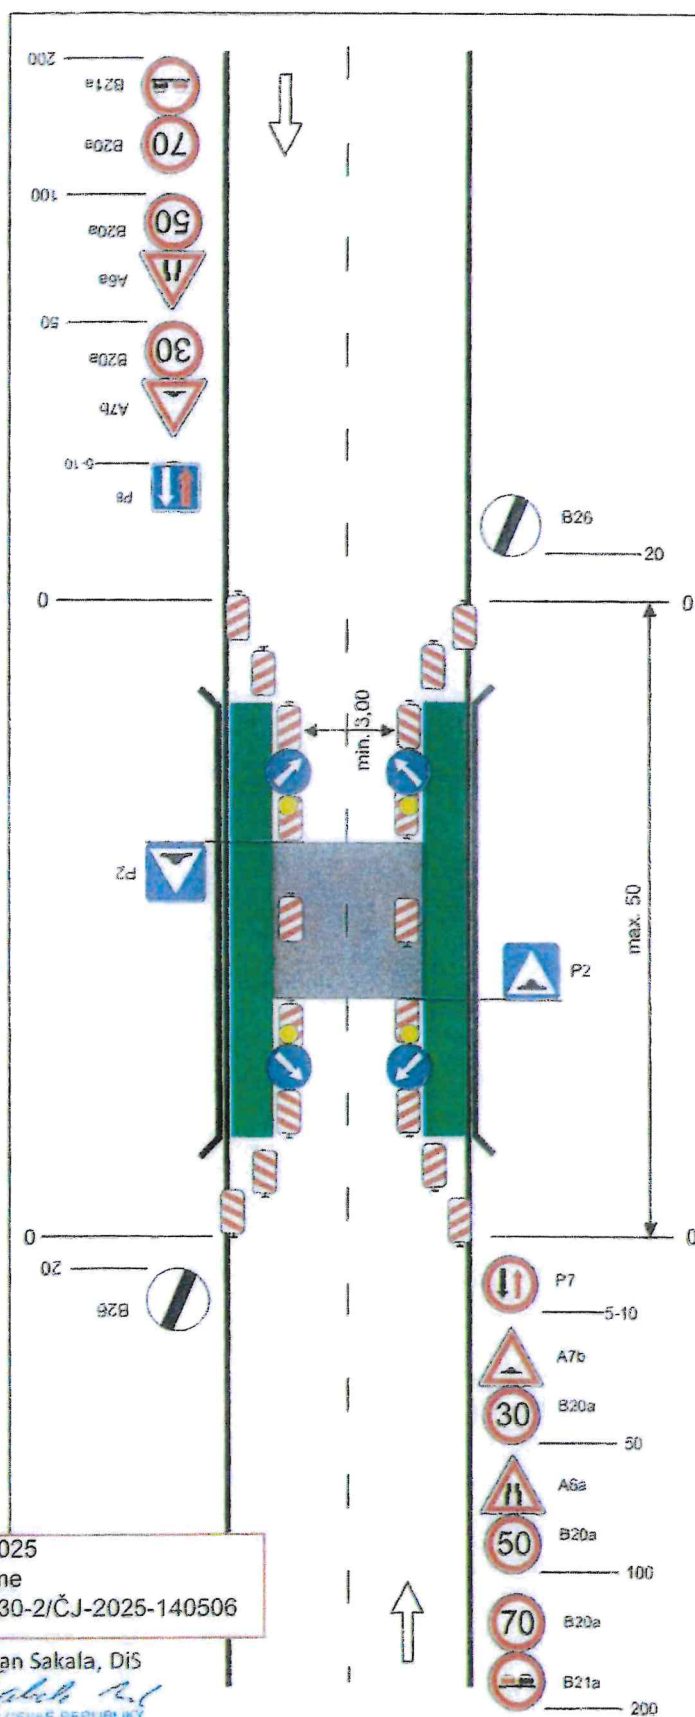

Havarijní stav mostu

Zúžení vozovky na jeden jízdní pruh s provizorním přemostěním.

výstražné světlo typu 1 na C4a

podélná uzávěra oboustrannými směrovacími deskami odstup max. 20m

výstražné světlo typu 1 na směrovací desce

STANOVENO

Spz. Dop 416/2025 JNC
ZNAČKA

9.10.2025
DATUM

Městský úřad UNIČOV
odbor dopravy a silničního hospodářství
Podpis

vzdálenosti v metrech

Dne 28.08.2025
Doporučujeme
KRPM-117930-2/ČJ-2025-140506

Bc. Milan Sakala, DiS

Milan Sakala
POLICIE ČESKÉ REPUBLIKY
KRAJSKÉ ŘEDITELSTVÍ POLICIE
OLOMOUCKÉHO KRAJE
DOPRAVNÍ INSPEKTORÁT
771 56 OLOMOUČ


Vypracoval: Václav Lukáš

Datum: 6.12.2021

Zúžení vozovky na jeden jízdní pruh s provizorním přemostěním.

SVOBODA

Adresa provozovny: Pavelkova 2
Olomouc 772 00

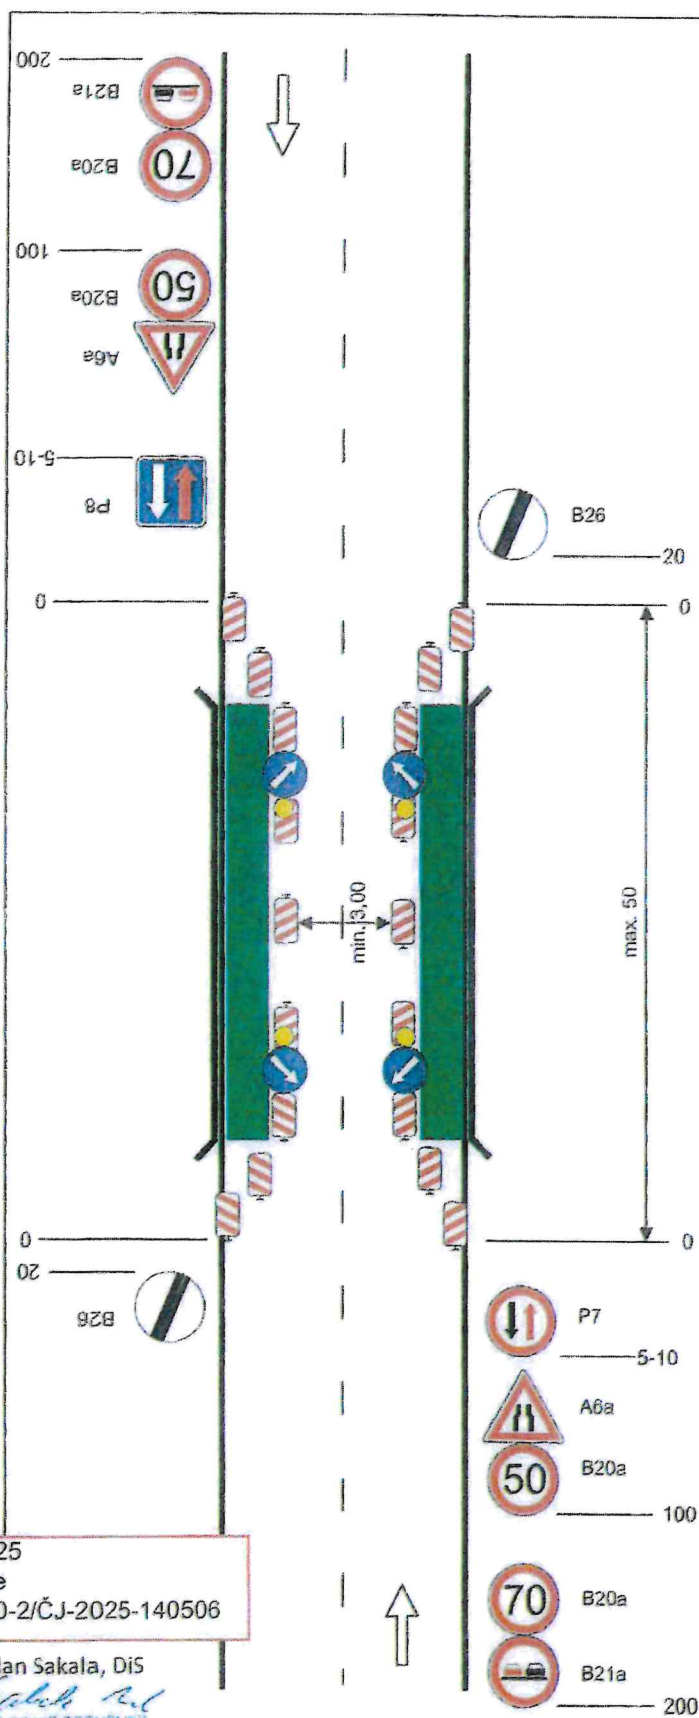

Havarijní stav mostu

Zúžení vozovky na jeden jízdní pruh.

výstražné světlo typu 1 na C4a

podélná uzávěra oboustrannými směrovacími deskami odstup max. 20m

výstražné světlo typu 1 na směrovací desce

STANOVENO

Sg. Dop. 4/16/2025 JNe

ZNAČKA

9. 10. 2025

DATUM

Městský úřad UNIČOV
odbor dopravy a silničního hospodářství

Podpis

Dne 28.08.2025
Doporučujeme
KRPM-117930-2/ČJ-2025-140506

Bc. Milan Sakala, DiS

Milan Sakala
POLICIE ČESKÉ REPUBLIKY
KRAJSKÉ ŘEDITELSTVÍ POLICIE
OLOMOUCKÉHO KRAJE
DOPRAVNÍ INSPEKTORÁT
725 16 OLOMOUČ

vzdálenosti v metrech

Vypracoval: Velsor Lukáš

Datum: 6.12.2021

Zúžení vozovky na jeden jízdní pruh.

SVOBODA

Adresa provozovny: Pavlovská 2
Olomouc 773 00