


- LEGENDA**
- Q500**
- Q500
 - Q500 OSKAVA ROZPRACOVÁNÍ
- Q100**
- Q100 OSLAVA
 - Q100 OSKAVA-ROZPRACOVÁNÍ
- POVODŇOVÉ OHROŽENÍ A RIZIKO**
- REZIDUÁLNÍ
 - NÍZKÉ
 - STŘEDNÍ
 - VYSOKÉ
 - PLOCHA Q500 OSLAVA
 - PŘI POVODNI NEPRŮJEZDNÉ MOSTY
- Ostatní budovy
- Budova blíže nespecifikovaná
 - Hangár, sklad
 - Kaple
 - Kostel
 - Poštovní úřad
 - Průmyslový podnik
 - Správní a soudní budova
 - Zemědělský podnik
 - Škola
 - Škola + pošta
 - Škola + spr. a soudní budova
 - Ostatní areály
 - Areál zámku nebo hradu
 - Chatová kolonie
 - Hřiště
 - Koupaliště
 - Meteorologická stanice
 - Nemocnice
 - Ostatní kulturní objekt
 - Průmyslový podnik
 - Rekreační zástavba
 - Sklad, hangár
 - Skupinové garáže
 - Sportovní areál
 - Stadión
 - Vodojem zemní
 - Zemědělský podnik
 - Čerpací stanice poh.hmot
 - Čistírna odpadních vod
 - Škola
 - Železniční stanice

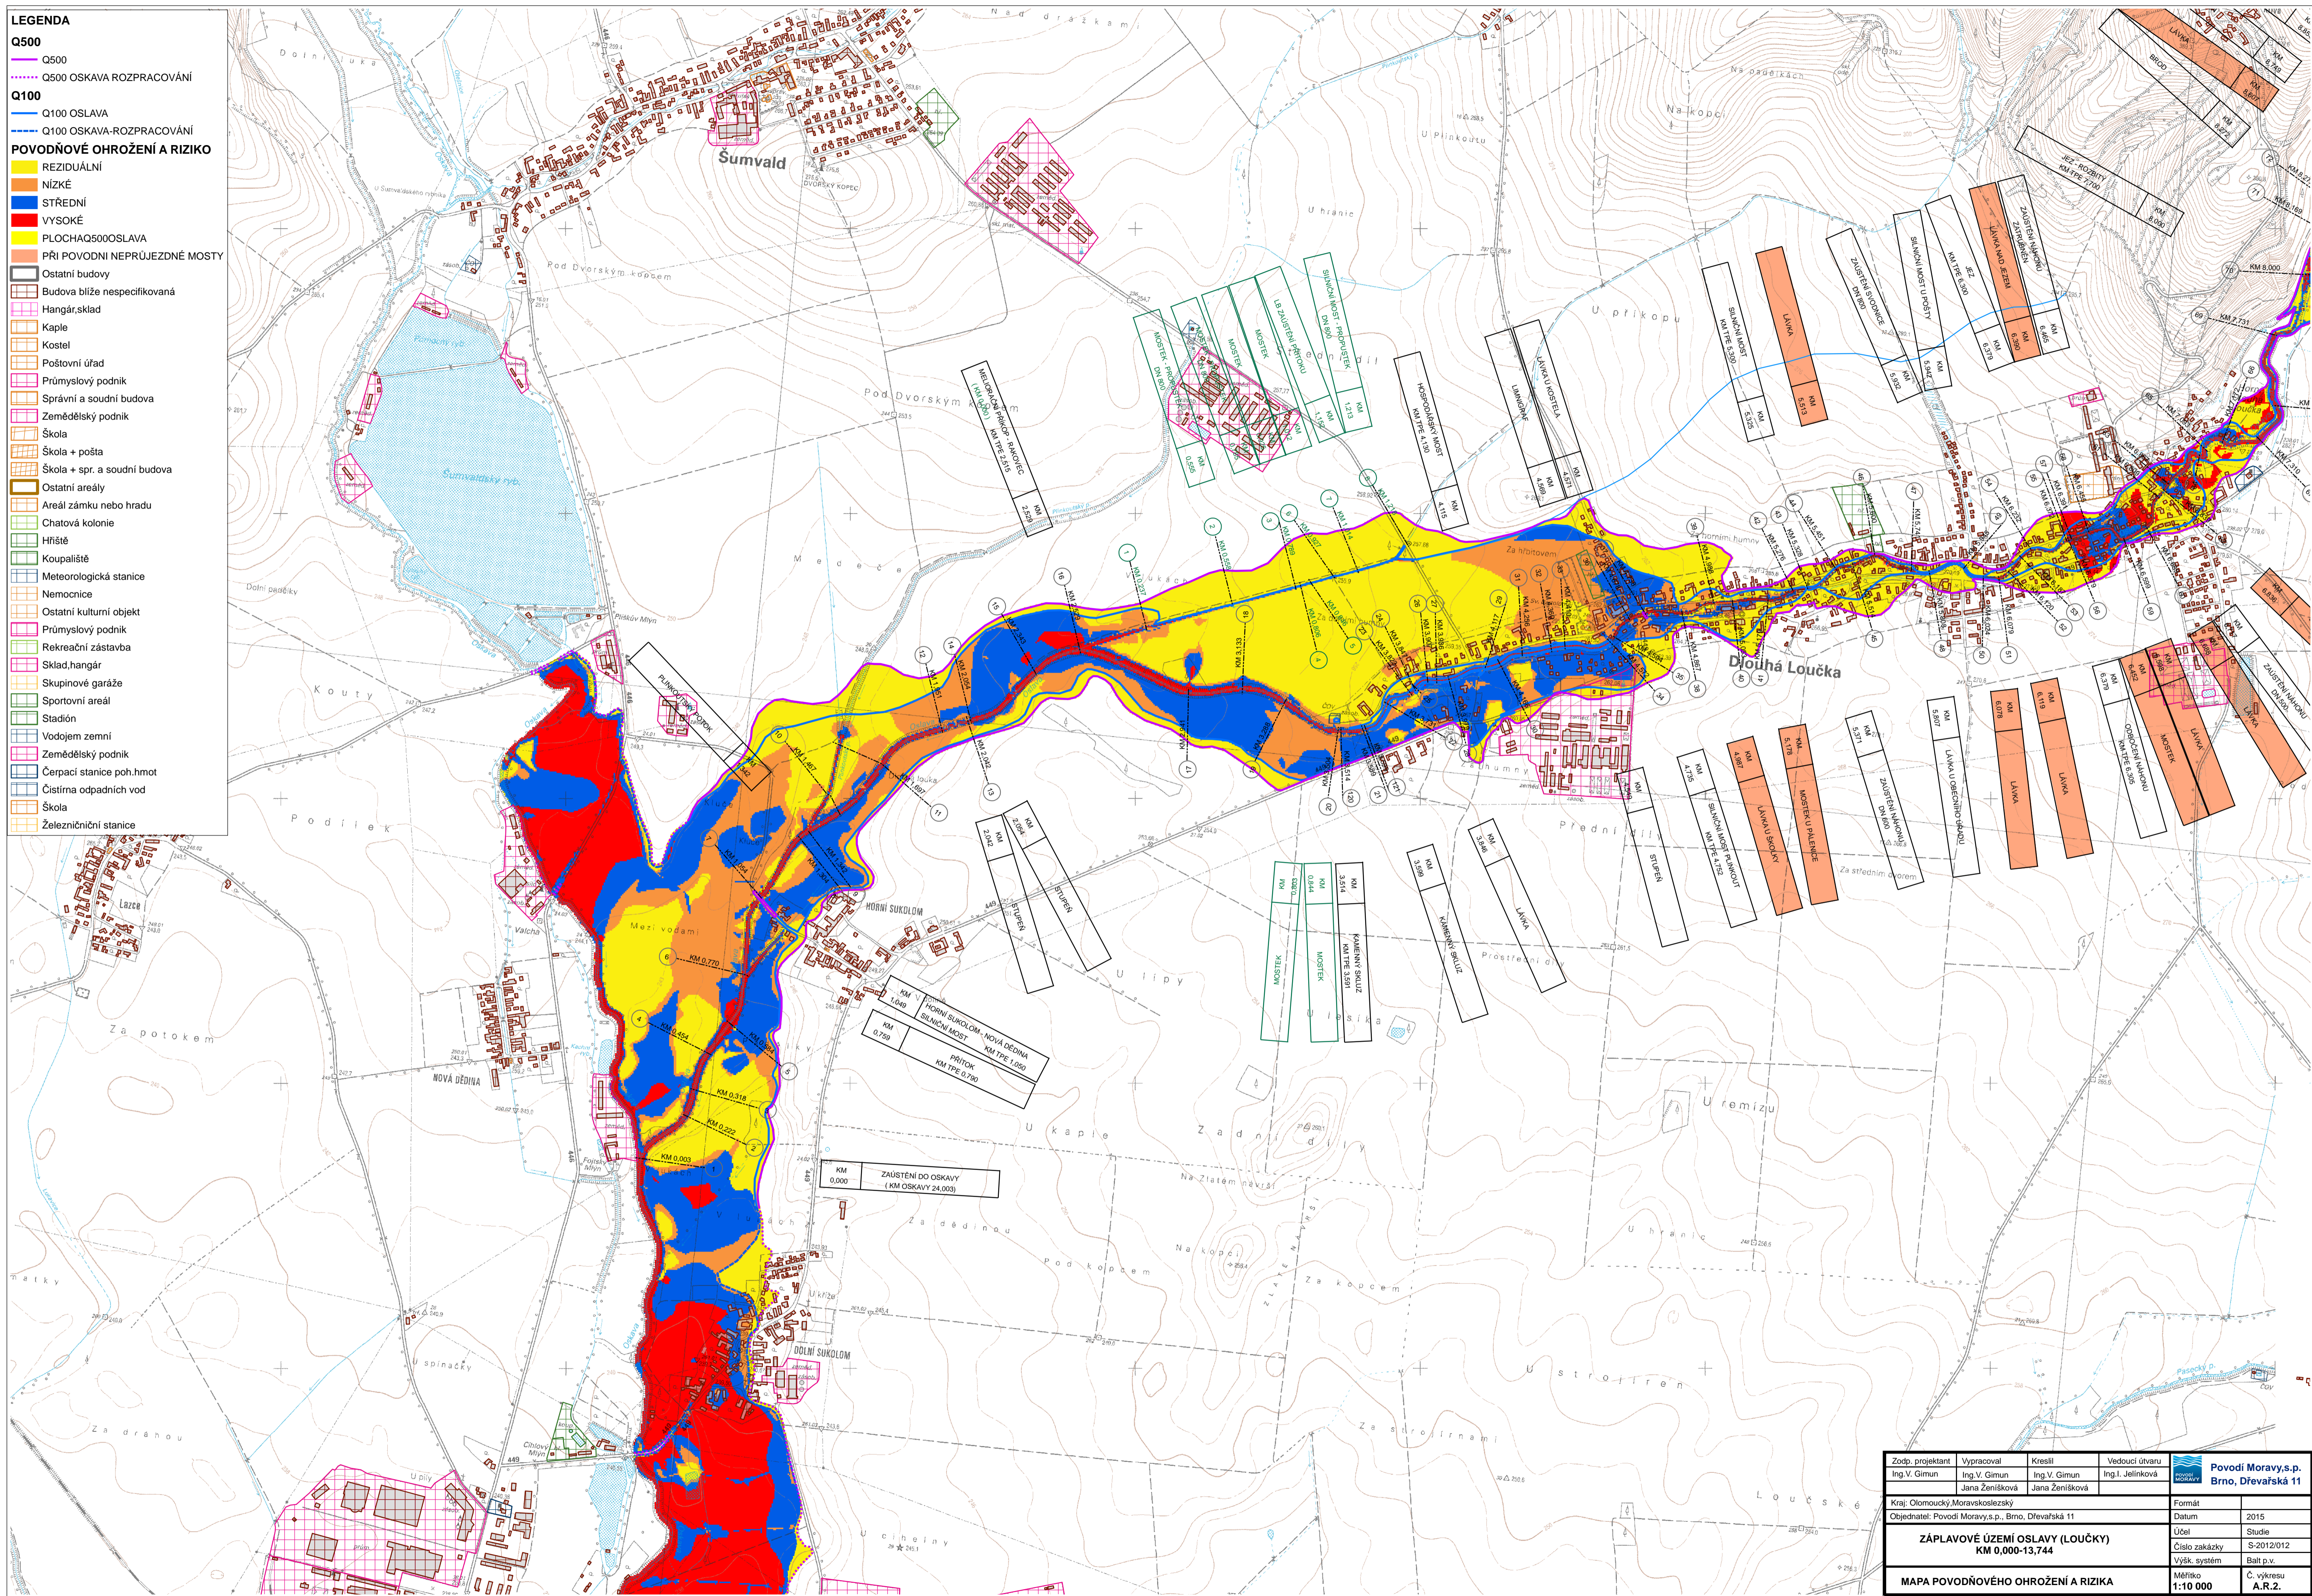

Zodp. projektant Ing.V. Gimun	Vypracoval Ing.V. Gimun Jana Ženíšková	Kreslil Ing.V. Gimun Jana Ženíšková	Vedoucí útvaru Ing.I. Jelinová	 Povodi Moravy s.p. Brno, Dřevařská 11
Kraj: Olomoucký Moravskoslezský				Formát
Objednatel: Povodi Moravy s.p., Brno, Dřevařská 11				Datum
ZÁPLAVOVÉ ÚZEMÍ OSLAVY (LOUČKY) KM 0,000-13,744				Účel
MAPA POVODŇOVÉHO OHROŽENÍ A RIZIKA				Číslo zakázky
				Výř. systém
				Měřítko
				Č. výkresu
				A.R.2.