


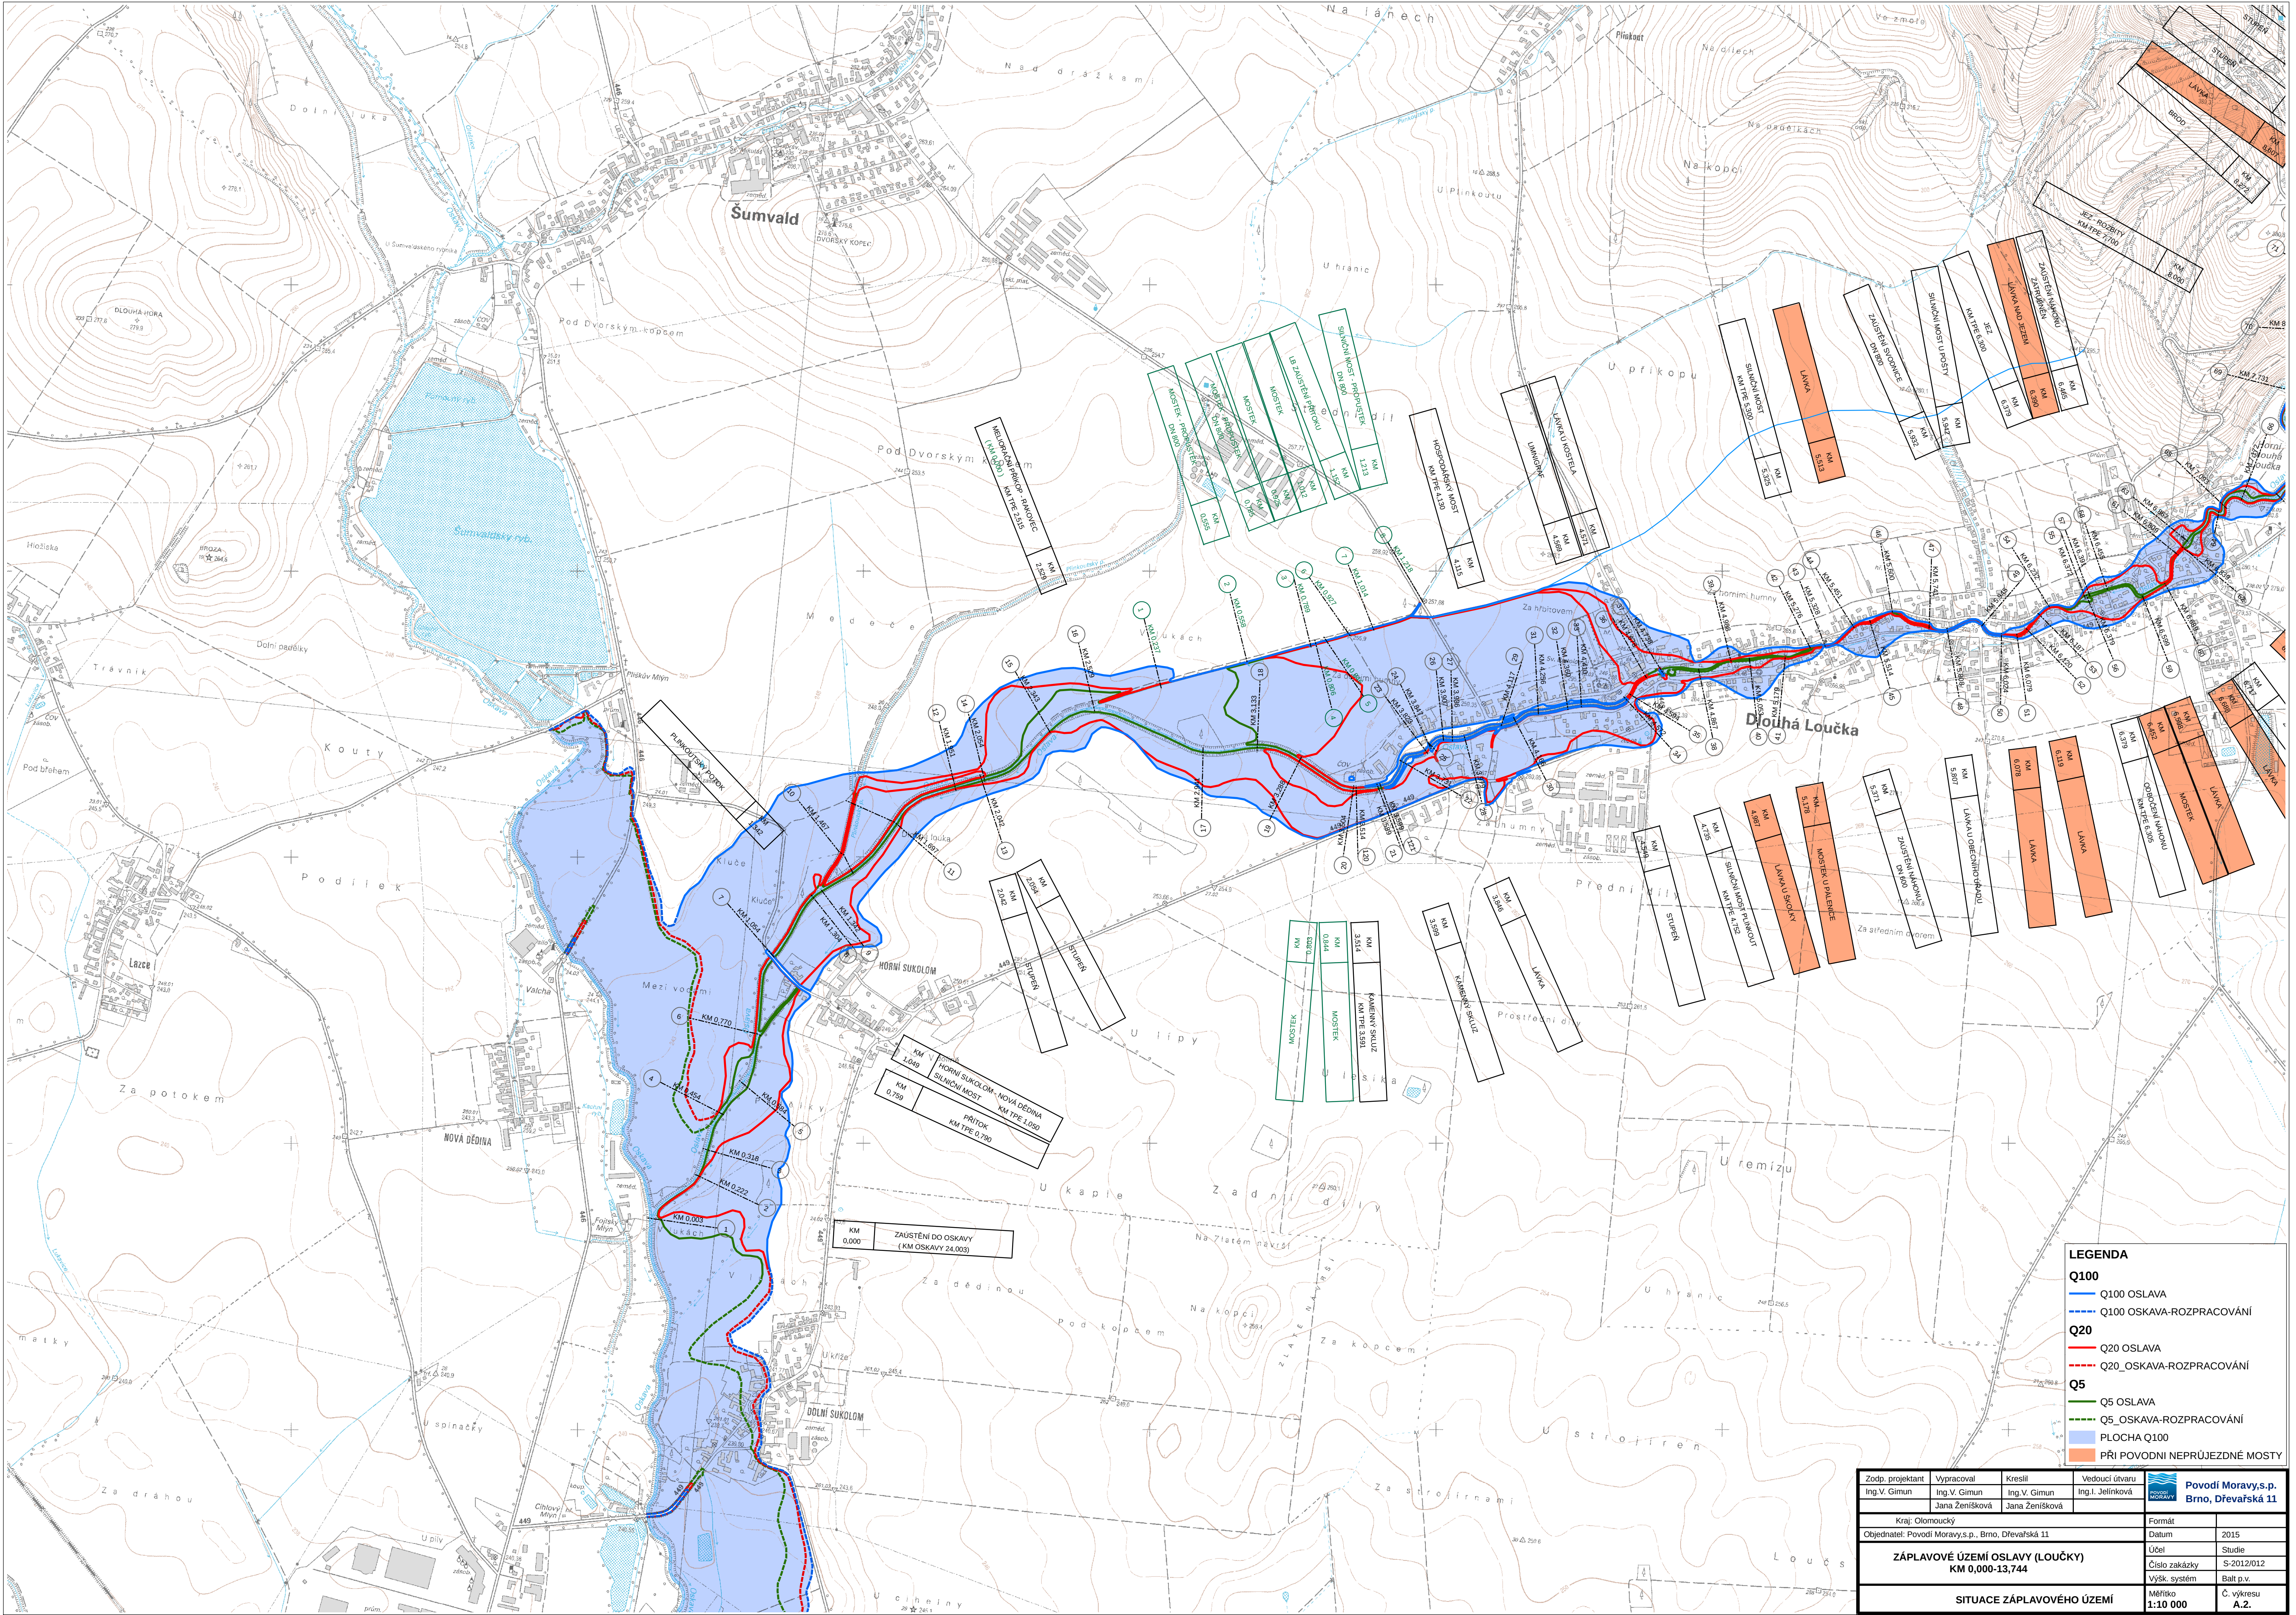

LEGENDA	
Q100	Q100 OSLAVA
Q100	Q100 OSKAVA-ROZPRACOVÁNÍ
Q20	Q20 OSLAVA
Q20	Q20 OSKAVA-ROZPRACOVÁNÍ
Q5	Q5 OSLAVA
Q5	Q5 OSKAVA-ROZPRACOVÁNÍ
PLOCHA Q100	
PŘI POVODNI NEPRŮJEZDNÉ MOSTY	

Zodp. projektant Ing. V. Gimun	Vypracoval Ing. V. Gimun	Kreslil Ing. V. Gimun	Vedoucí útvaru Ing. I. Jelínková	 Povodí Moravy, s.p. Brno, Dřevařská 11
Kraj Olomoucký				Formát
Objednatel: Povodí Moravy, s.p., Brno, Dřevařská 11				Datum
ZÁPLAVOVÉ ÚZEMÍ OSLAVY (LOUČKY) KM 0,000-13,744				Účel
				Číslo zakázky
SITUACE ZÁPLAVOVÉHO ÚZEMÍ				výšk. systém
				Č. výkresu
				Měřítko
				1:10 000
				A.2.