




Detail 1

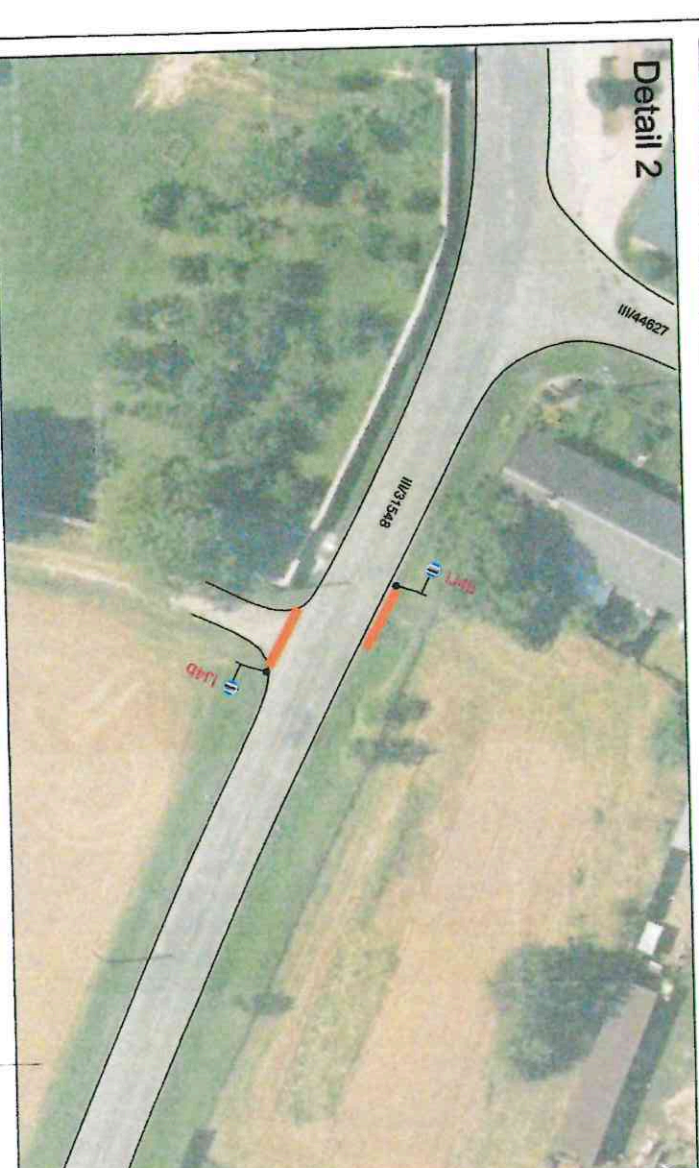

Detail 2

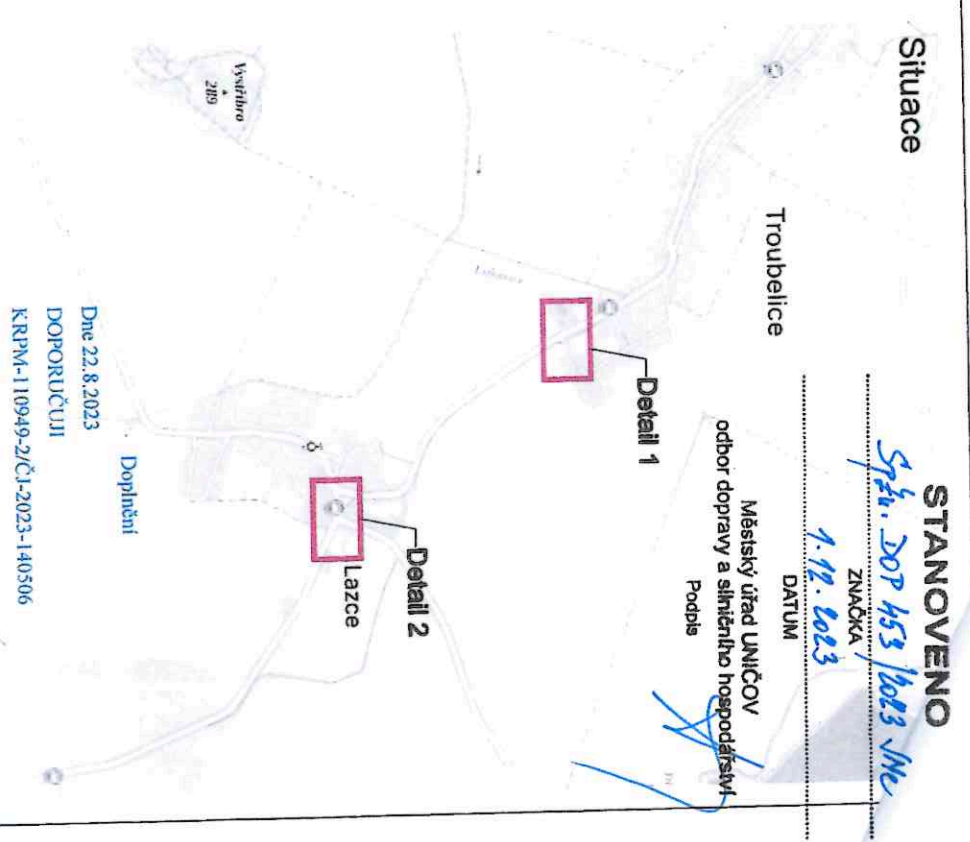


Situace

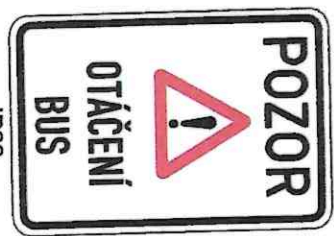


IP22

Legenda:
 ■ Provizorní zastávka BUS


Vypracoval:	Datum:	22. 8. 2023
Ing. Jiří Bluma		
Název ulice:		
III/315489 Troubelice - Uničov		
Název objektu:		
Přechodné dopravní značení BUS zastávka		
Formát:	Č. výkresu:	Č. soupravy:
2x44	2	

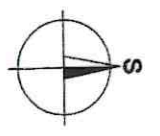

SEKNE
 SEKNE, spol. s r.o.
 Hamrská 12, 772 00 Olomouc
 DIČ: CZ82935781
 tel./fax: 585 511 867

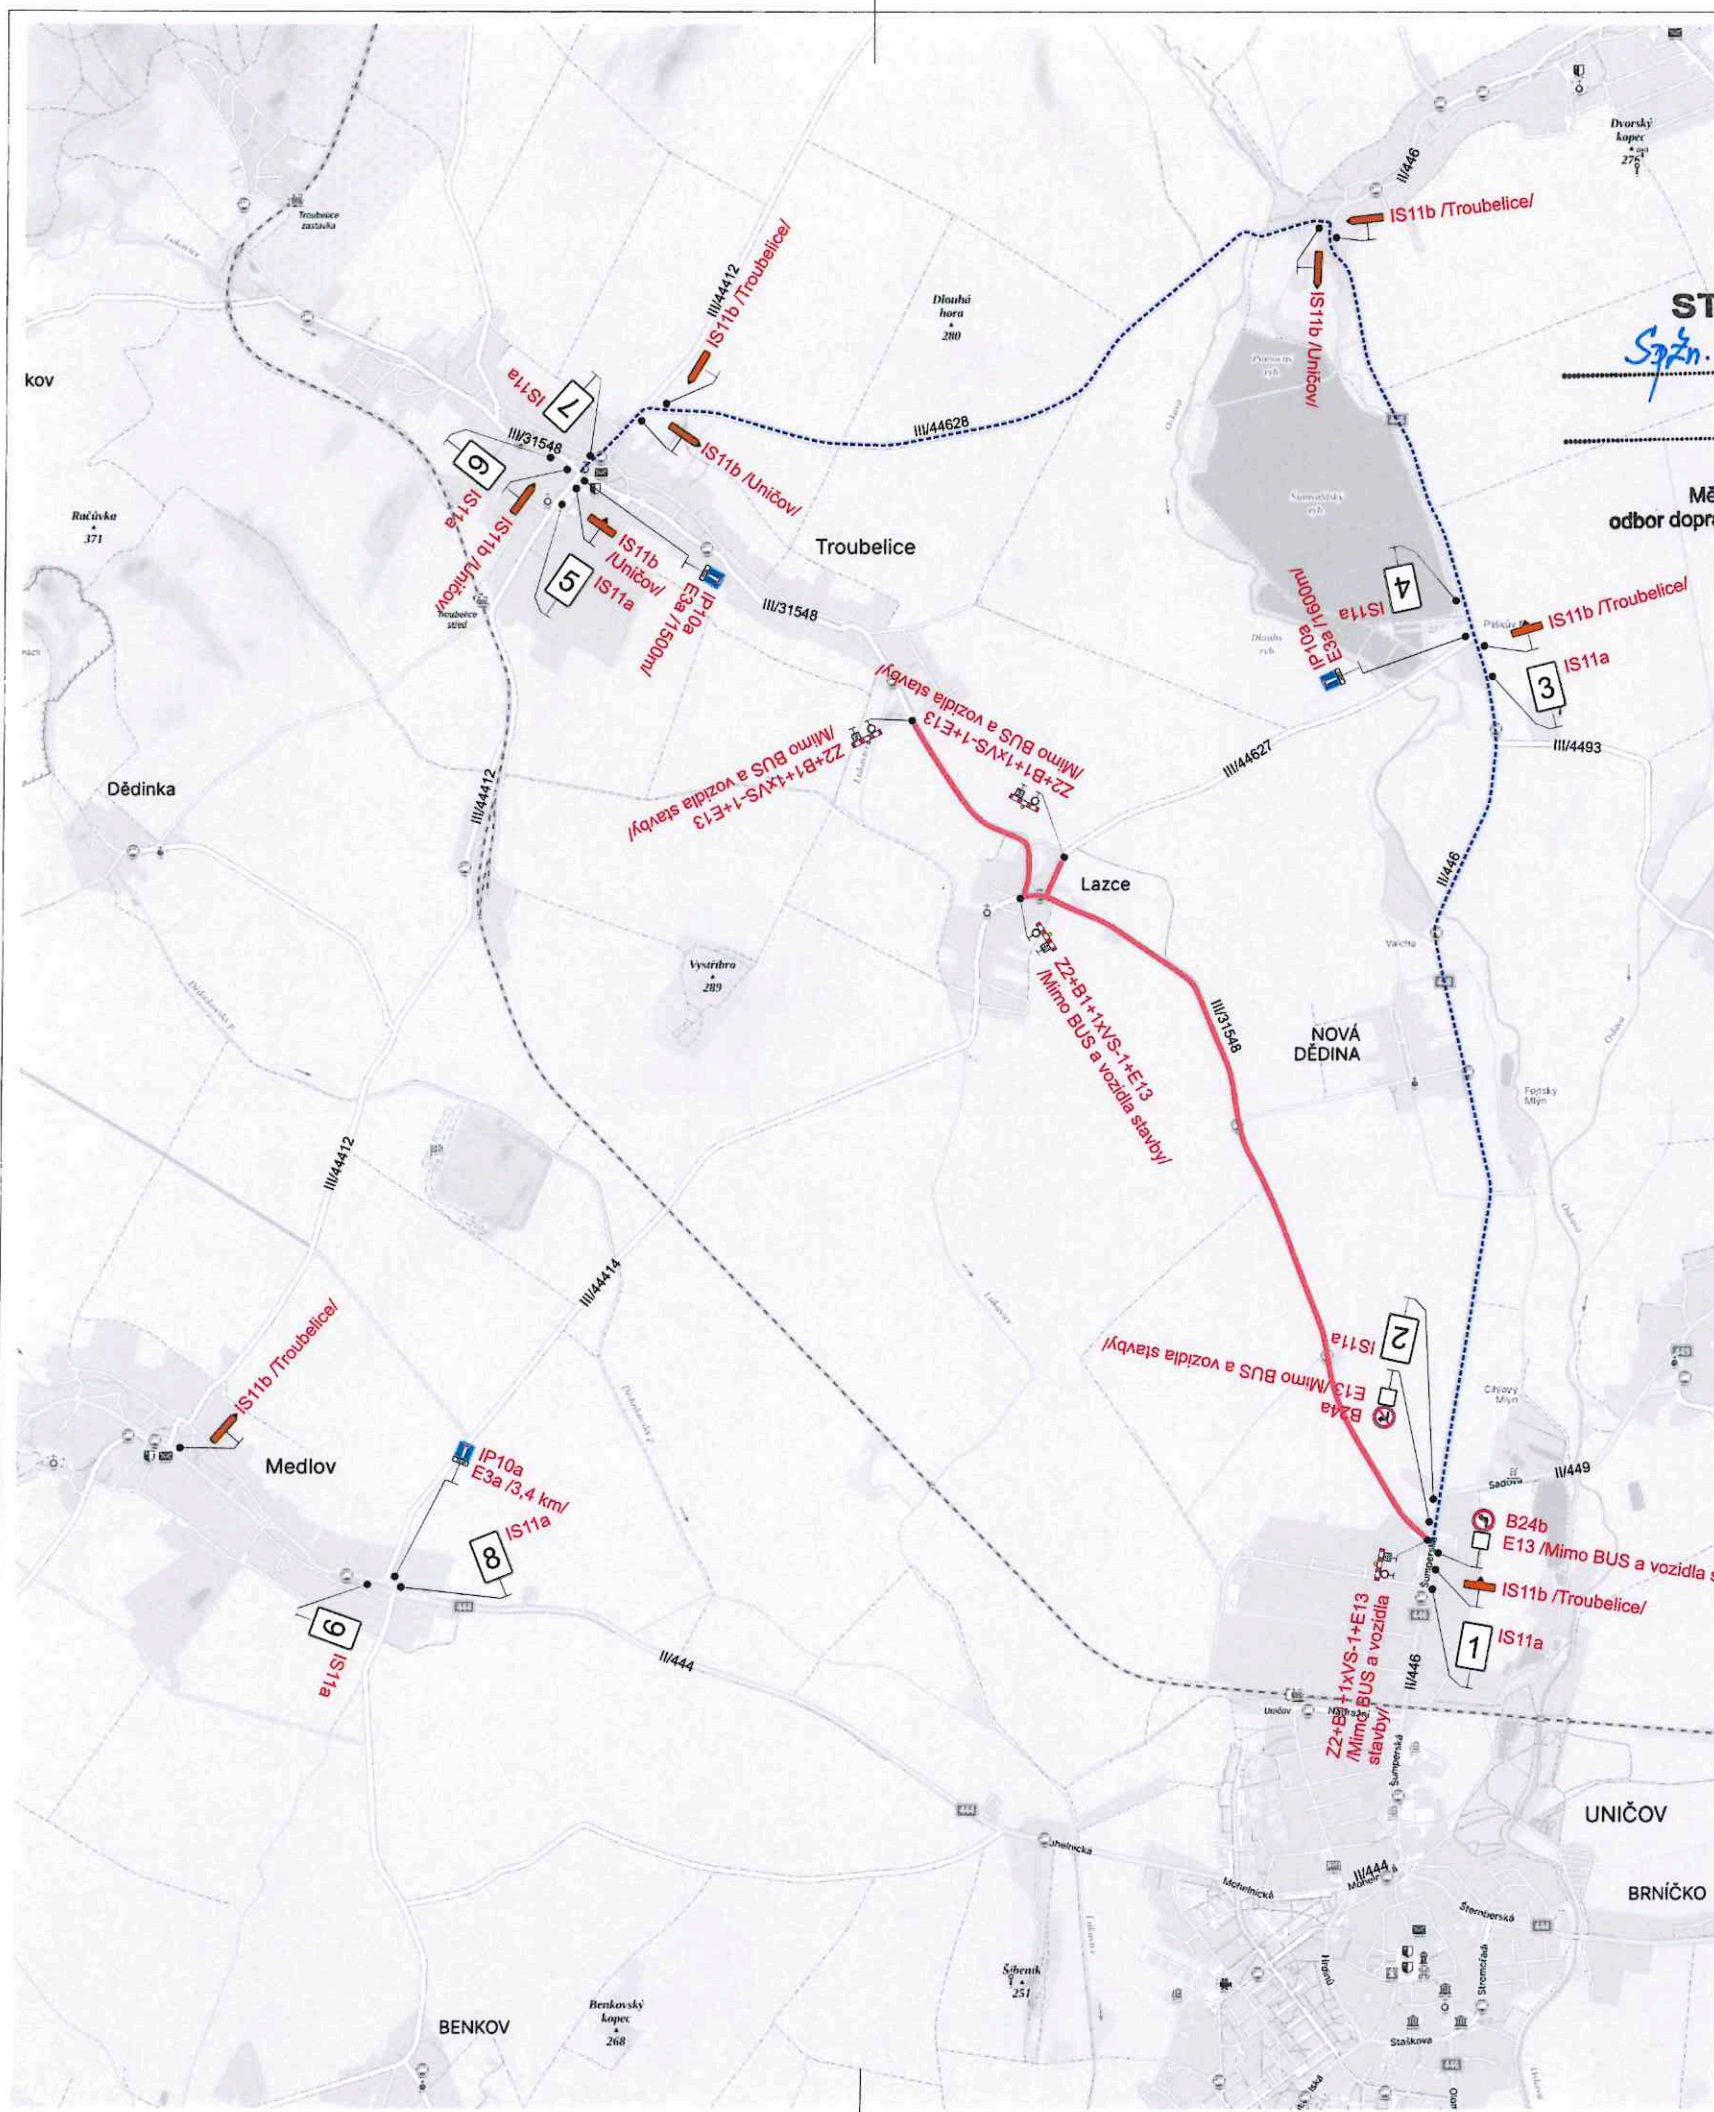

STANOVENO
Spr. DOT 453/2023 JNe
 ZNAČKA
 1. 12. 2023
 DATUM
 Městský úřad UNIČOV
 odbor dopravy a silničního hospodářství
 Podpis

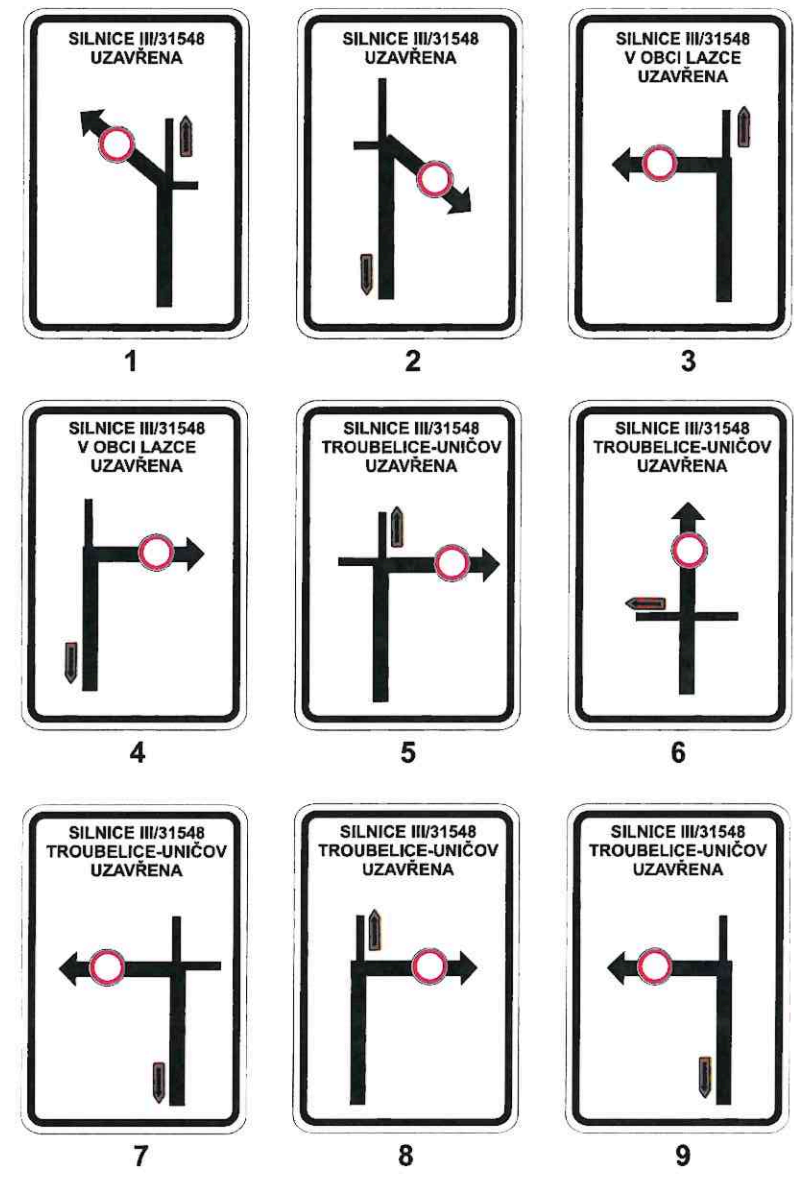

STANOVENO
 ZNAČKA
 DATUM
 Městský úřad UNIČOV
 odbor dopravy a silničního hospodářství
 Podpis

Změna 1
 Dne 30.11.2023
 DOPORUČUJI
 KRPM-110949-2/ČJ-2023-140506

POLICIE ČESKÉ REPUBLIKY
 KRAJSKÉ ŘEDITELSTVÍ POLICIE
 OLOMOUCKÉHO KRAJE
 DOPRAVNÍ INSPEKTORÁT
 771 36 OLOMOUČ

Legenda:
 ■ Uzavřený úsek
 ■ Objízdná trasa
 Trvalé dopravní značení, které je v rozporu s přechodným dopravním značením bude zakryto.

Vypracoval: Ing. Jiří Bluma	Datum: 30.11.2023	SEKNE SEKNE, spol. s r.o. Hamerská 12, 772 00 Olomouc DIČ: CZ62363701 tel./fax: 585 311 867
Název akce: III/315489 Troubelice - Uničov		
Název objektu: Přechodné dopravní značení	Formát: 6xA4	Č. výkresu: 3
Příloha: Úplná uzavírka sil. III/31548		Č. soupřevy: 3

